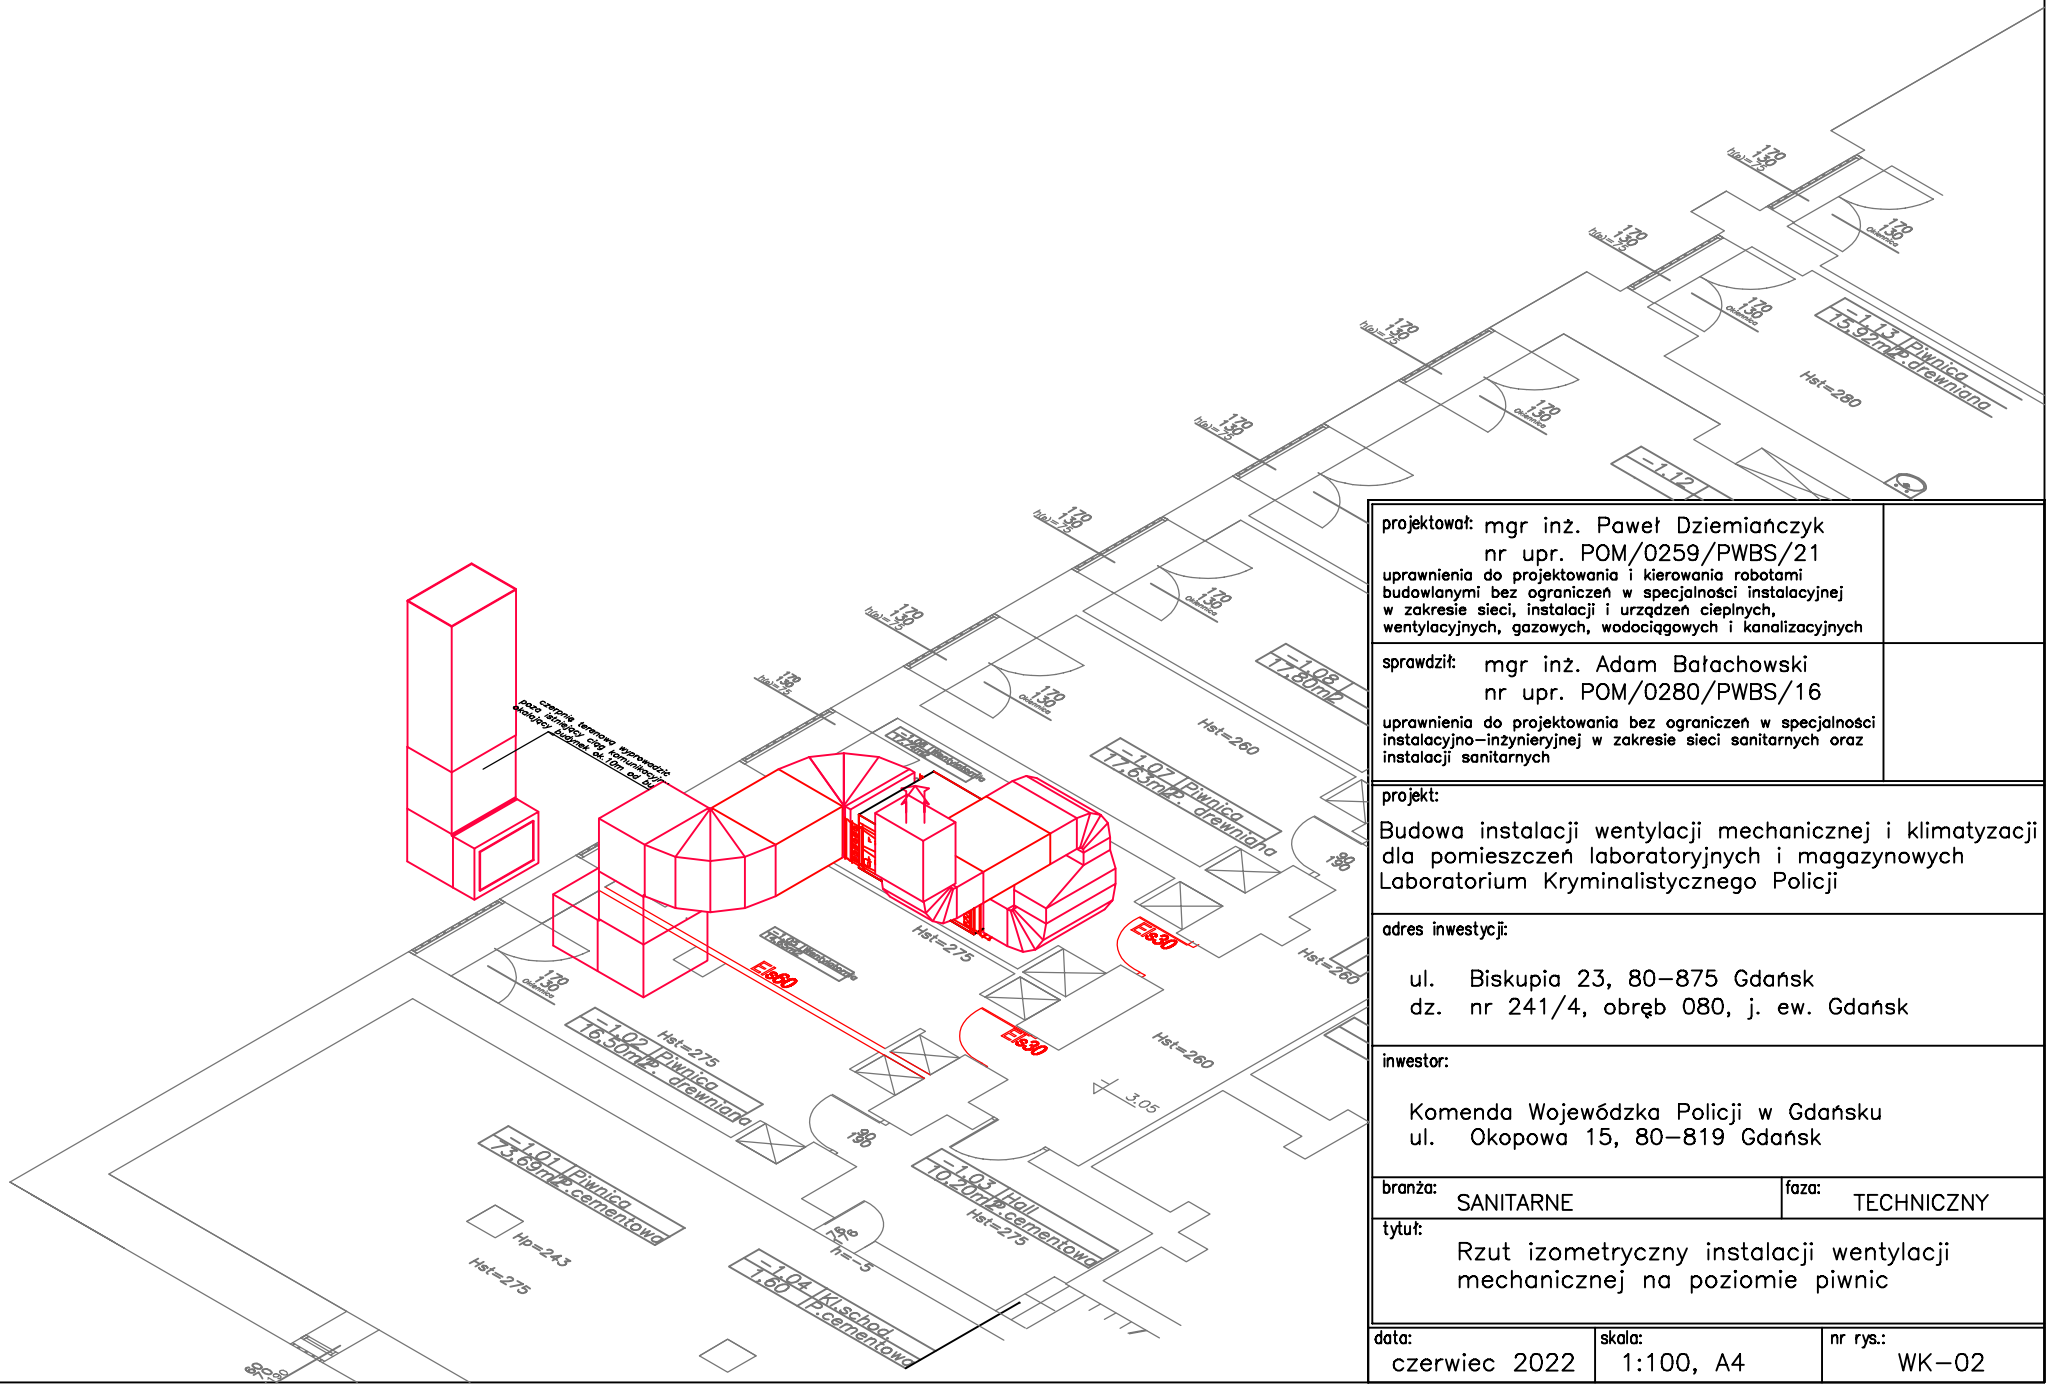

projektował: mgr inż. Paweł Dziemiańczyk nr upr. POM/0259/PWBS/21 uprawnienia do projektowania i kierowania robotami budowlanymi bez ograniczeń w specjalności instalacyjnej w zakresie sieci, instalacji i urządzeń cieplnych, wentylacyjnych, gazowych, wodociągowych i kanalizacyjnych	
sprawdził: mgr inż. Adam Bałachowski nr upr. POM/0280/PWBS/16 uprawnienia do projektowania bez ograniczeń w specjalności instalacyjno–inżynieryjnej w zakresie sieci sanitarnych oraz instalacji sanitarnych	

projekt:

Budowa instalacji wentylacji mechanicznej i klimatyzacji dla pomieszczeń laboratoryjnych i magazynowych Laboratorium Kryminalistycznego Policji

adres inwestycji:

ul. Biskupia 23, 80–875 Gdańsk
dz. nr 241/4, obręb 080, j. ew. Gdańsk

inwestor:

Komenda Wojewódzka Policji w Gdańsku
ul. Okopowa 15, 80–819 Gdańsk

branża:	faza:
SANITARNE	TECHNICZNY

tytuł:

Rzut izometryczny instalacji wentylacji mechanicznej na poziomie piwnic

data:	skala:	nr rys.:
czerwiec 2022	1:100, A4	WK–02