


WIDOKI ZADASZENIA SKALA 1:100

WIDOK OD STRONY PÓŁNOCNEJ

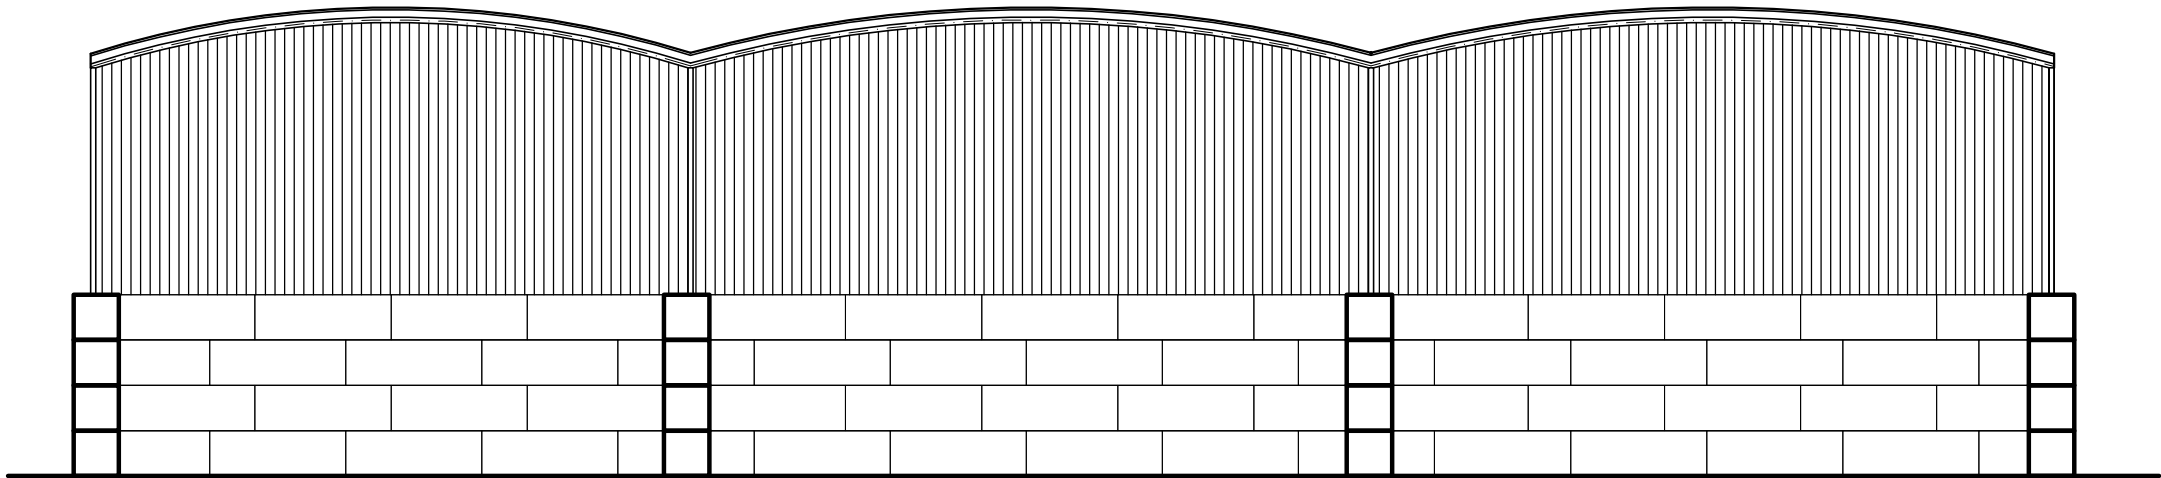

WIDOK OD STRONY WSCHODNIEJ

