


2021

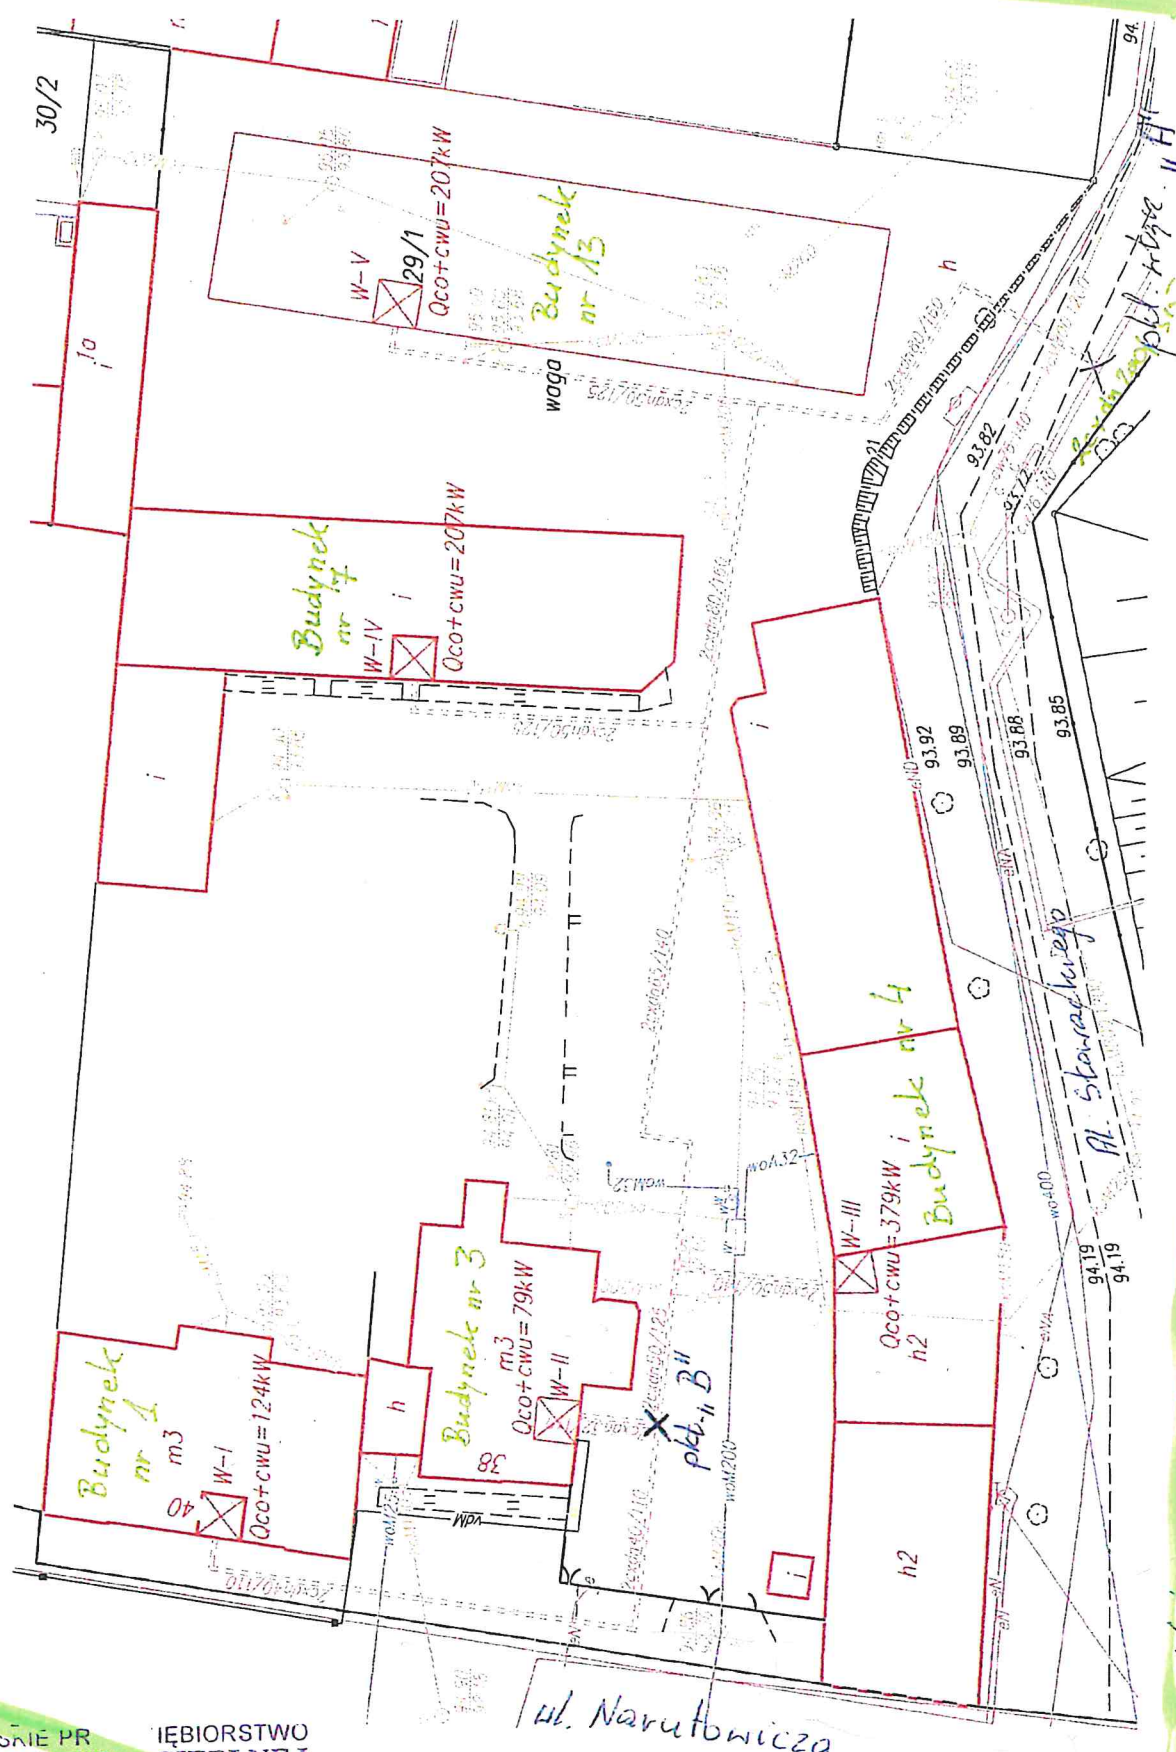

Następna koncepcja rozproszczenia sieci i przyłączy ciepłowniczych na terenie do ewid. nr 2919 : 2919D

WYSTĘPIENIE PRACOWNIOWE
ENERGETYKA I CIEPŁA
(11) Spółka z o.o.
ul. 100 Lesznej Spółdzielcza 12
tel. 525-60-525-60-73
KON 41002-597-001-16-74

ul. Narutowicza

Skala 1:500