RZUT 1:20

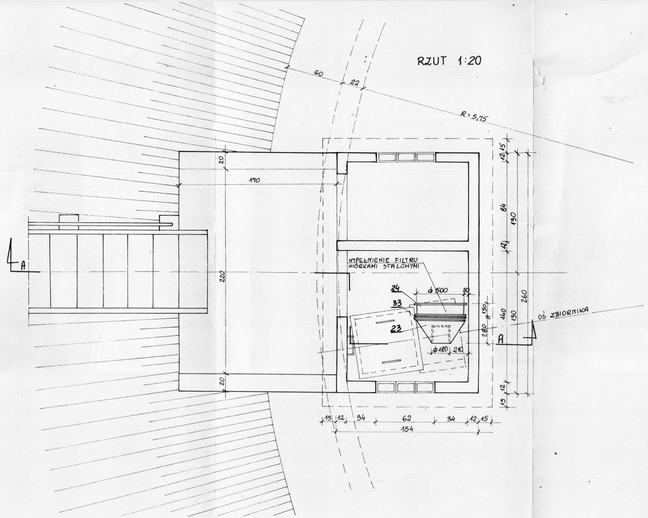

PRZEKRÓJ A-A
1:20

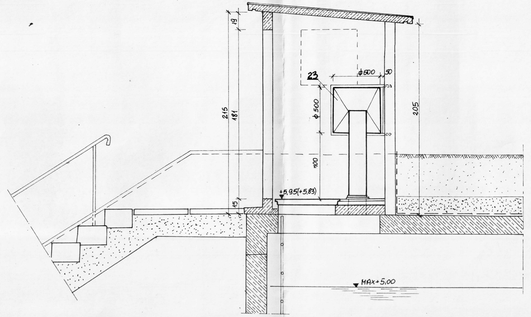

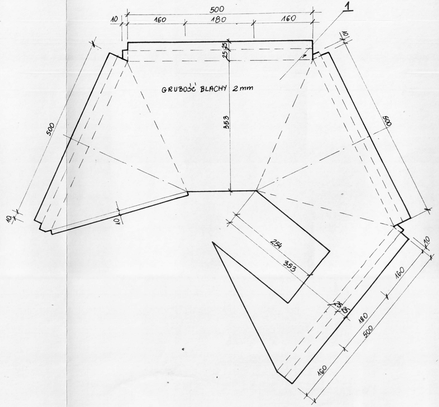

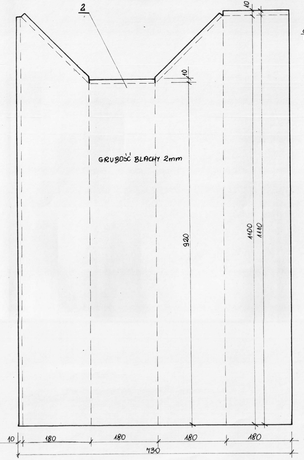

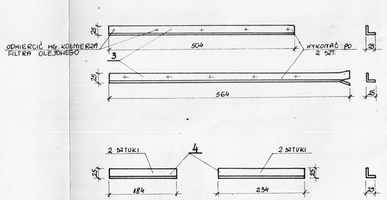

POZ.	WYSZCZEGÓLNIENIE	ILOŚĆ SZT.	MATERIAŁ	WYMIARY w mm	CIĘŻAR JEDN.	UWAGI
1	ZWIĘZKA KOMINKA Ø 480 / Ø 600	1	BLACH OCYNK	500×980×2	19,61	PP-GRH-9220
2	PROSTKA KOMINKA Ø 480	1	BLACH OCYNK	750×1440×2	42,64	PP-GRH-9220
3.	KOŁNIERZ DLA ZWIĘZKI KOMINKA	1	STAL	L 25×25×4	2,48	PP-GRH-9340
4.	KOŁNIERZ OPOROWY DLA PROSTKI KOMINKA	1	STAL	L 25×25×5	0,83	PP-GRH-9340
23.	KOMINEK WENTYLACYJNY	1	BLACH OCYNK	480×480	29,66	WG RYS. NR 2
24.	FILTR OLEJOWY- SKRAPIACHY	1	STAL	600×600×85	66,00	KB-6.3821(1)

UWAGA:
ADAPTOWANO Z PROJEKTU BPBK W KATOWICACH

ADAPTOWANO DO PROJEKTU Nr. 29-TB-ZN-III-10
W BPSZ O/KRAKÓW [illegible] [illegible] [illegible]

OBIEKT: TYPOWE ZBIORNIKI WODOCIĄGOWE O POJ. 500 m³			NR 1277/TB-2
BRANŻA: KONSTRUKCYJNO-BUDOWLANA	PROJEKT TECHNICZNY		SKALA 1:20; 1:5
	KOMINEK WENTYLACYJNY		ARK NR 3

DR INŻ. J. DROZD	DR INŻ.	OPRACOWAŁ: TECH. H. SIMON	KIEROWAŁ: K. NOWICKA	MGR INŻ.	SPRAWDZIŁ: T. RZEPECKI
			z.up.		

Wydział Inż. Budowlanej