




ELEWACJA PŁN.-WSCH.  
1 : 100

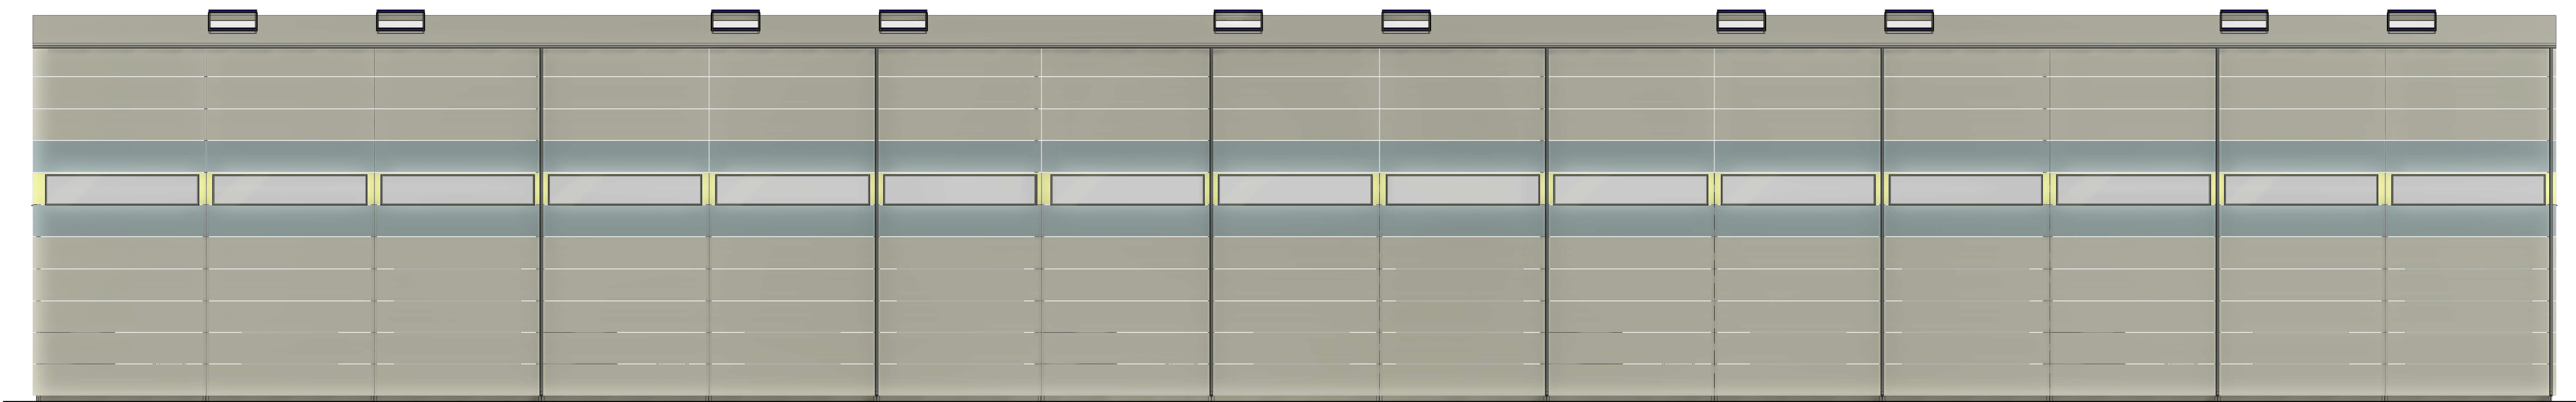

ELEWACJA PŁD.-ZACH.  
1 : 100

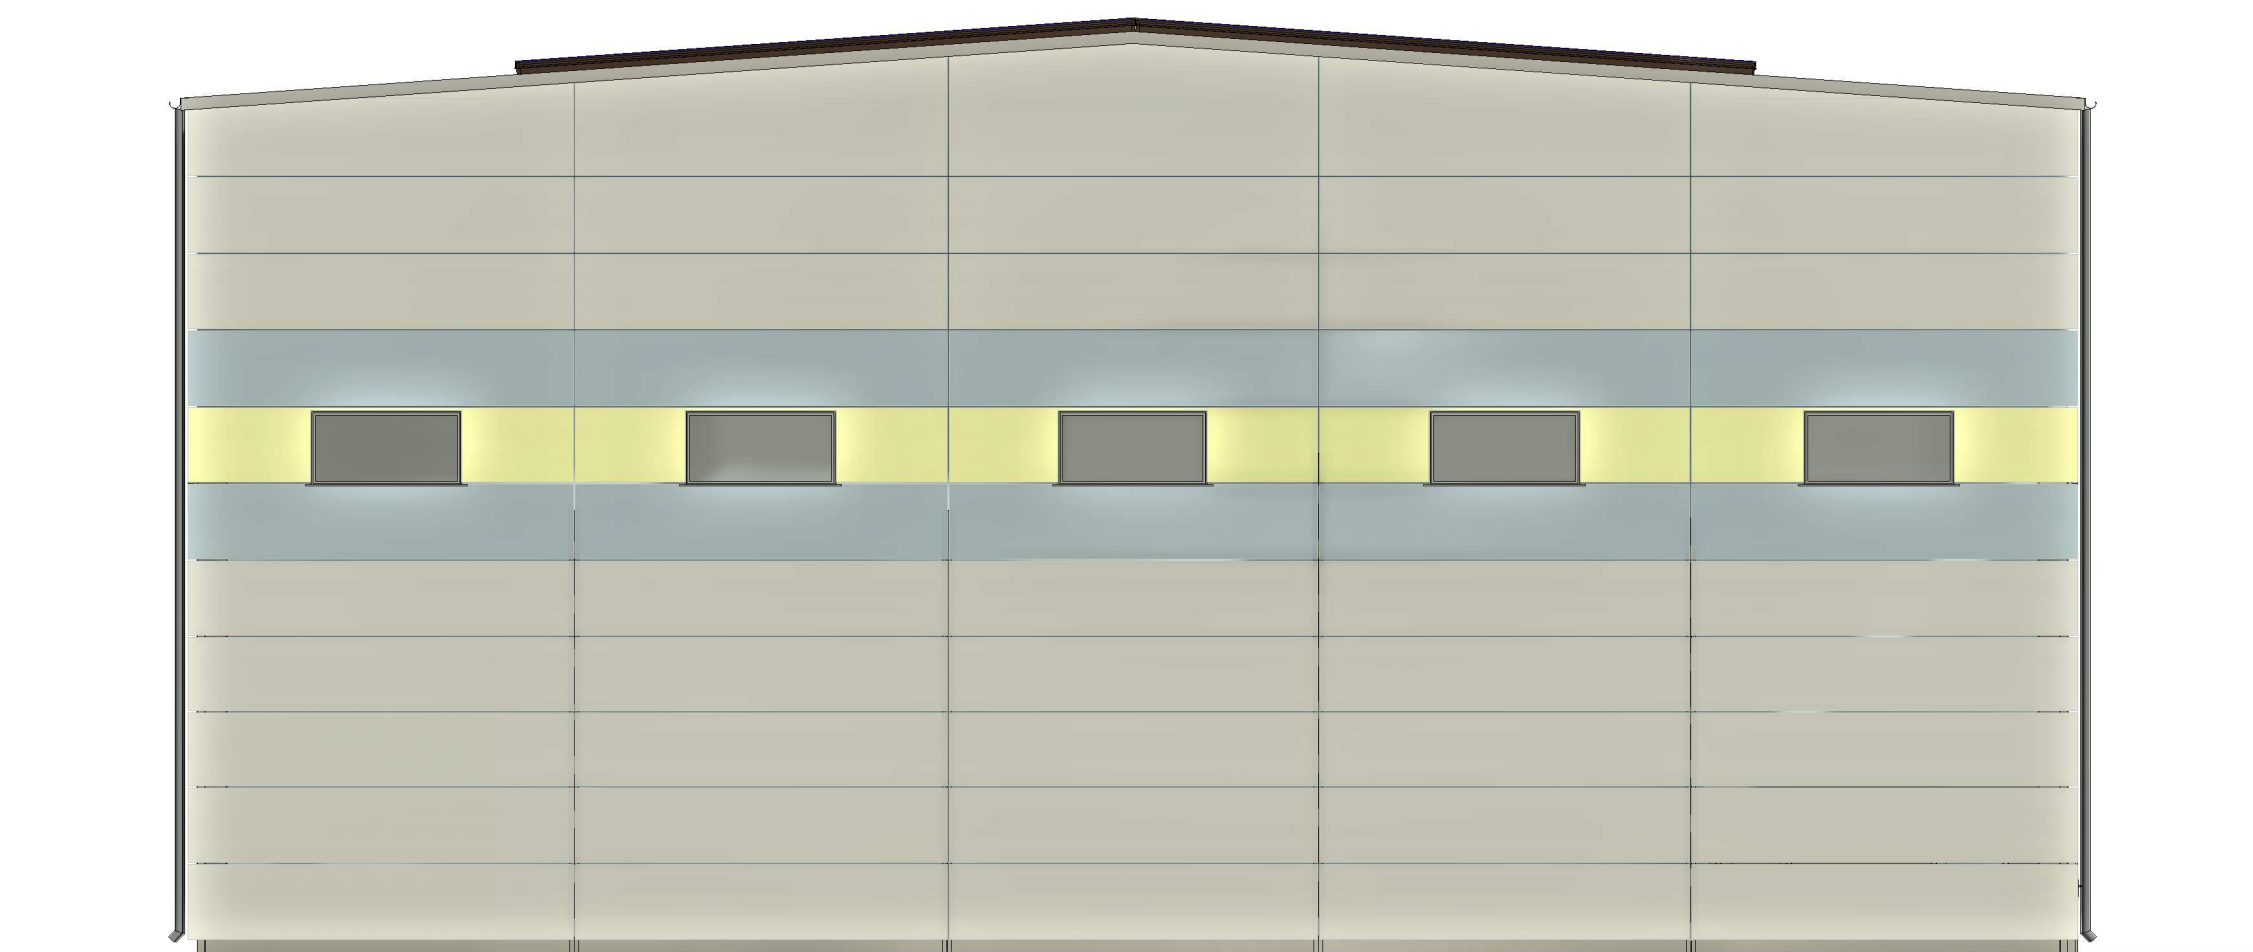

ELEWACJA PŁD.-WSCH.  
1 : 100

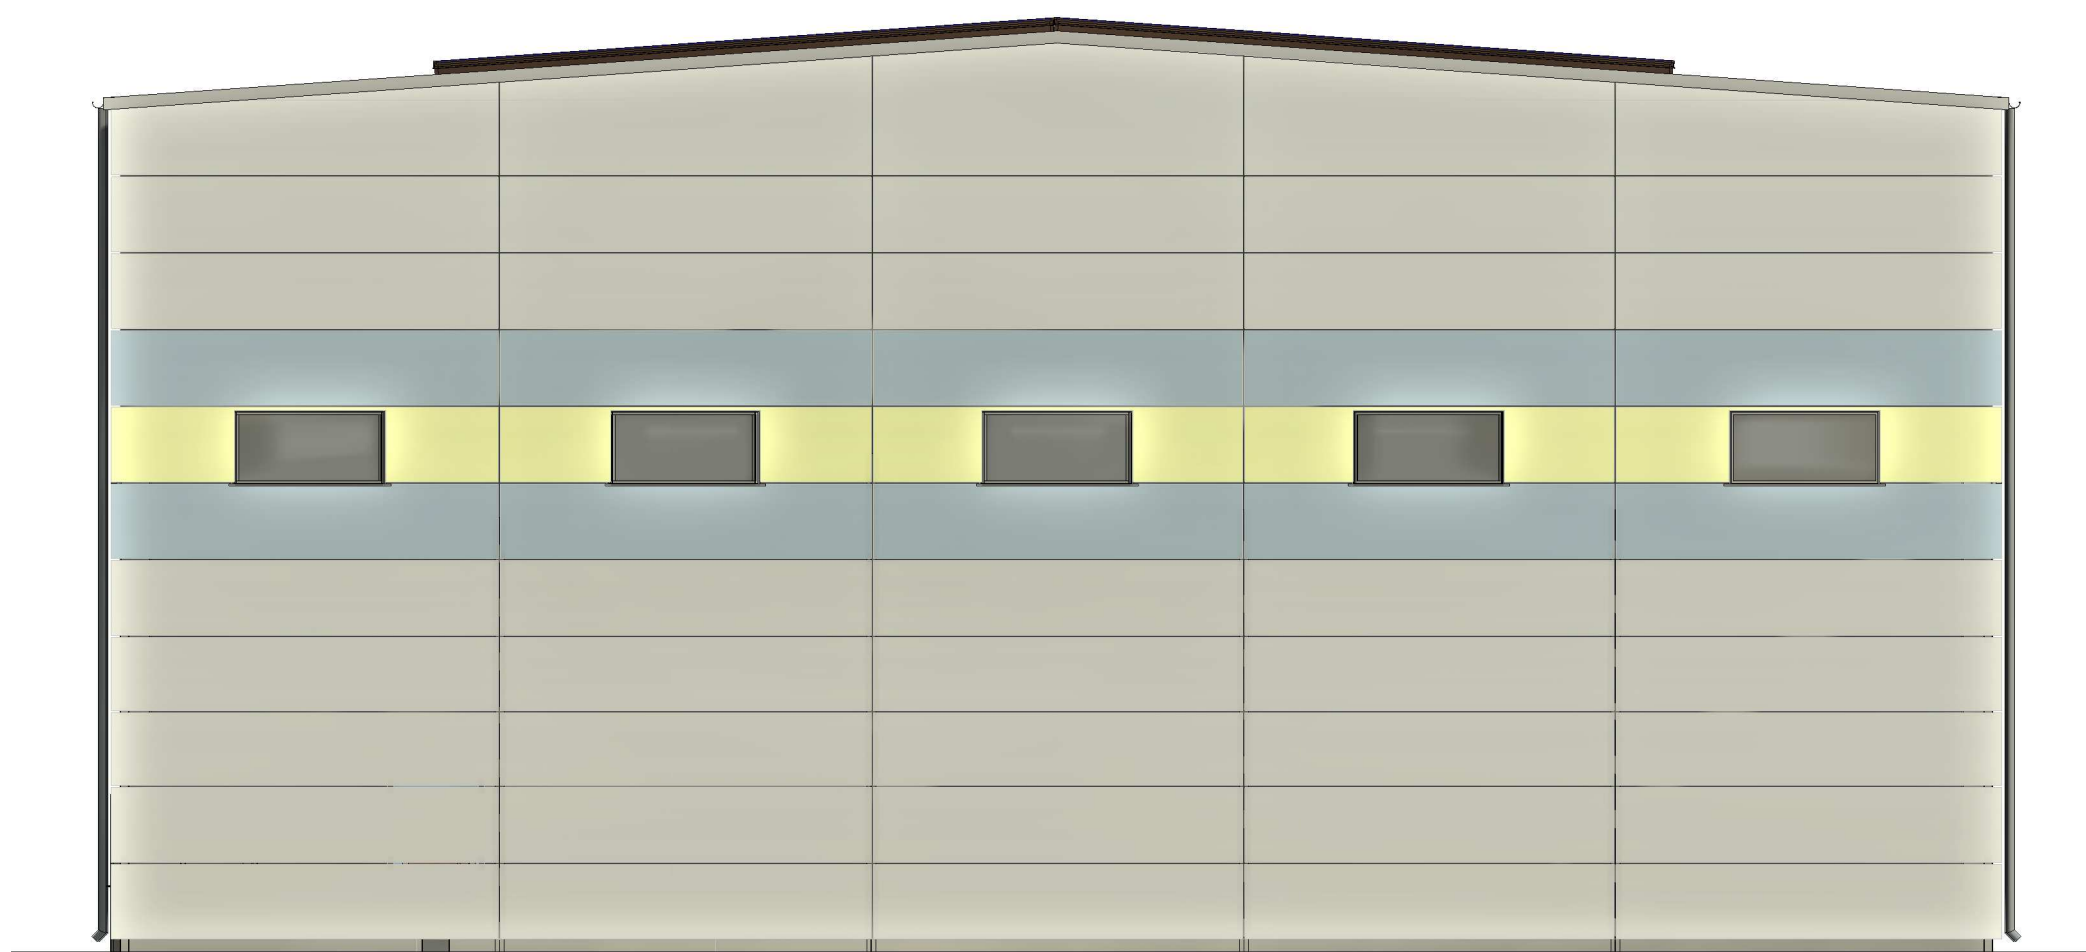

ELEWACJA PŁN.-ZACH.  
1 : 100

|  |   |                                  |                             |
|--|---|----------------------------------|-----------------------------|
| 20.10.2022   | A   | WYDANIE PODSTAWOWE               | W. R.                       |
| INWESTOR:<br><b>GRUDZIĄDZKI PARK PRZEMYSŁOWY</b><br>86-300 Grudziądz, ul. Waryńskiego 32-36  |   |                                  |                             |
| OBIEKT:<br><b>BUDYNEK PRODUKCYJNO -<br/>MAGAZYNOWY</b><br>dz. nr 10/37, 10/62, 12/33 obr. 63 M. Grudziądz  |   |                                  |                             |
| JEDNOSTKA PROJEKTOWA:<br><b>PROFKON</b><br>PROFKON Biuro Projektowe Sp. z o.o.<br>ul. Waryńskiego 167; 86-300 Grudziądz<br>tel.: 604-188-203;<br>e-mail: wojciech.remus@profkonbp.pl<br>NIP: 876-249-85-57; REGON: 520983158 |   |                                  |                             |
| FAZA:<br><b>KONCEPCJA</b>  |   |                                  |                             |
| BRANŻA:<br><b>ARCHITEKTONICZNA</b>   |   |                                  |                             |
| NAZWA RYSUNKU:<br><b>ELEWACJE</b>  |   |                                  |                             |
| FUNKCJA<br>PROJEKTOWAŁA  | IMIĘ I NAZWISKO<br>mgr inż. arch. Małgorzata Kusińska | NR UPRAWNIENI<br>234/POOK/V/2021 | SPECJALNOŚĆ<br>Architektura |
| DATA<br><b>20.10.2022</b>  | NR RYSUNKU<br><b>A8</b>                               | REWIZJA                          | SKALA RYSUNKU<br>1:100      |