

Posadzka:

- P1

- posadzka betonowa C20/C25

- folia polietylenowa

- styropian EPS- 100

- folia PE

- beton C10/12 zatarty na gładko

- piasek zagęszczony warstwami $I_s=0,98$

- grunt rodzimy po zdjęciu humusu
- gr.15cm

gr. 10cm

gr.10cm

2x30cm

Dach:

- D1

- płyta dachowa

- konstrukcja stalowa
- gr. 16cm

Strop nad częścią socjalną:

- St1

- sufit podwieszany typu OWA

Ściany:

- SZ1

- płyta warstwowa zewnętrzna

- konstrukcja stalowa
- gr. 12cm
- SW1

- płyta warstwowa z rdzeniem poliuretanowym
- gr. 8cm
- SM1

- ściana murowana REI 60
- gr. 24cm
- SF1

- ściana żelbetowa


- polistyren ekstrudowany
- gr. 15cm

gr. 8cm
- SF2

- błoczek betonowy

- polistyren ekstrudowany
- gr. 24cm

gr. 8cm

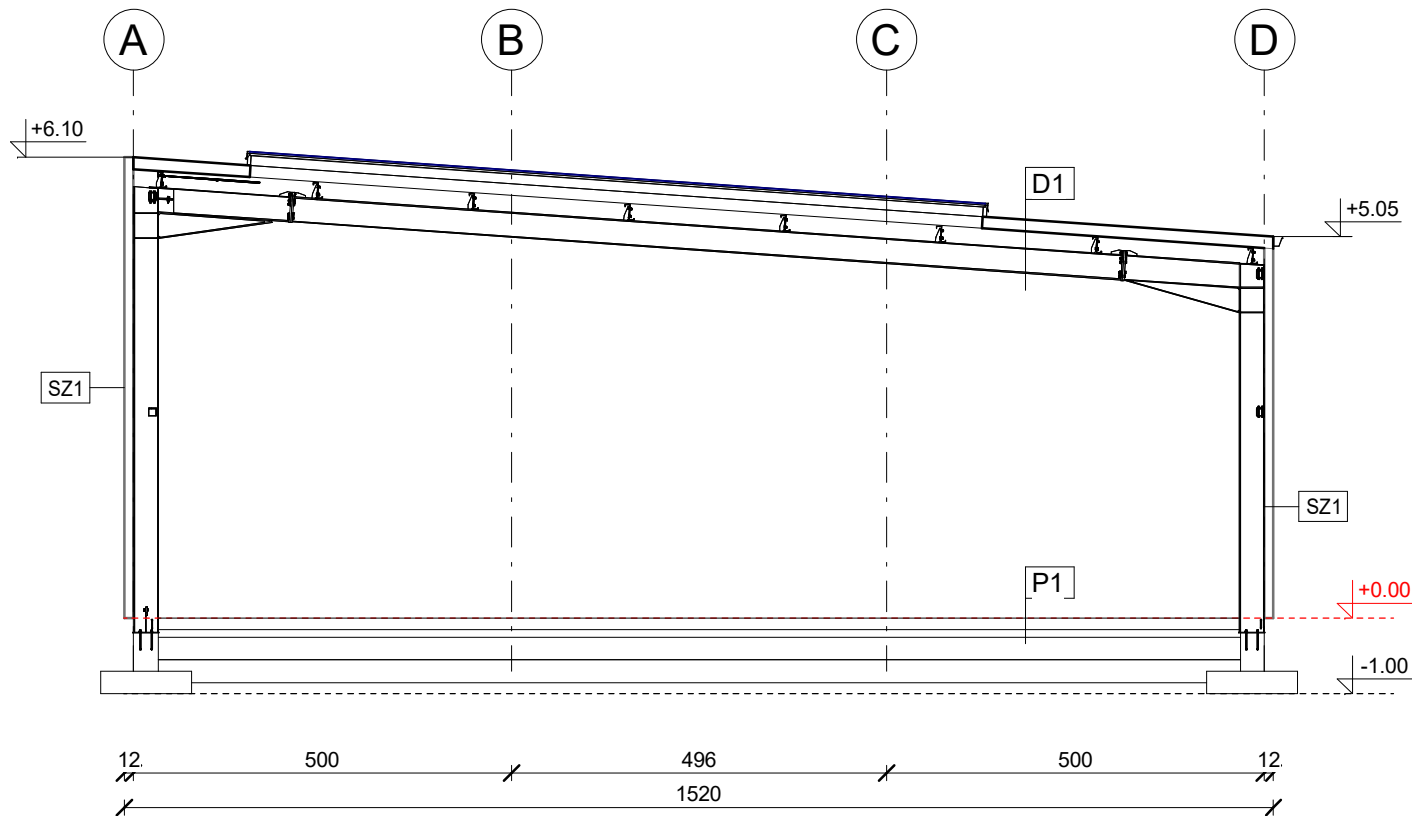

20.10.2022	A	WYDANIE PODSTAWOWE	W. R.
------------	---	--------------------	-------

INWESTOR:

GRUDZIĄDZKI PARK PRZEMYSŁOWY

86-300 Grudziądz, ul. Waryńskiego 32-36

OBIEKT:

BUDYNEK HANDLOWO - USŁUGOWY

dz. nr 10/37, 10/62, 12/33 obr. 63 M. Grudziądz

JEDNOSTKA PROJEKTOWA:

PROFKON

BIURO PROJEKTOWE

PROFKON Biuro Projektowe Sp. z o. o.

ul. Waryńskiego 167; 86-300 Grudziądz

tel.: 604-188-203;

e-mail: wojciech.remus@profkonbp.pl

NIP: 876-249-85-57; REGON: 520983158

FAZA:

KONCEPCJA

BRANŻA:

ARCHITEKTONICZNA

NAZWA RYSUNKU:

PRZEKRÓJ

FUNKCJA	IMIĘ I NAZWISKO	NR UPRAWNIEN	SPECJALNOŚĆ	PODPIS
PROJEKTOWAŁA	mgr inż. arch. Martyna Kuszyńska	234/POOKK/VI/2021	Architektura	

DATA	NR RYSUNKU	REWIZJA	SKALA RYSUNKU
20.10.2022	A2		1:100