



7. PRZEKRÓJ NORMALNY
km 0+598-0+798


SKALA 1:50

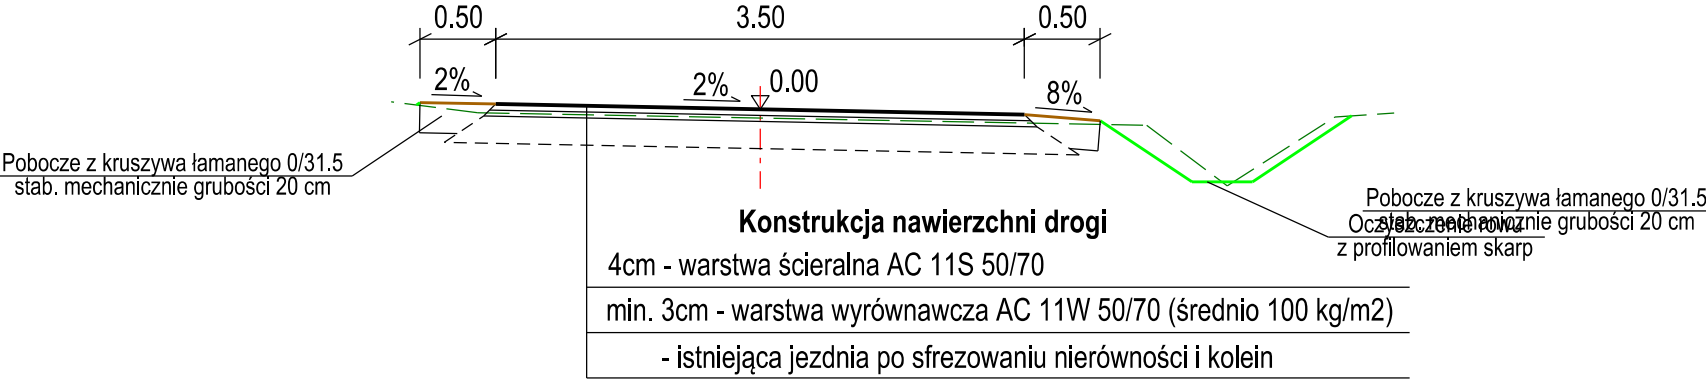


8. PRZEKRÓJ NORMALNY
km 0+877-1+093

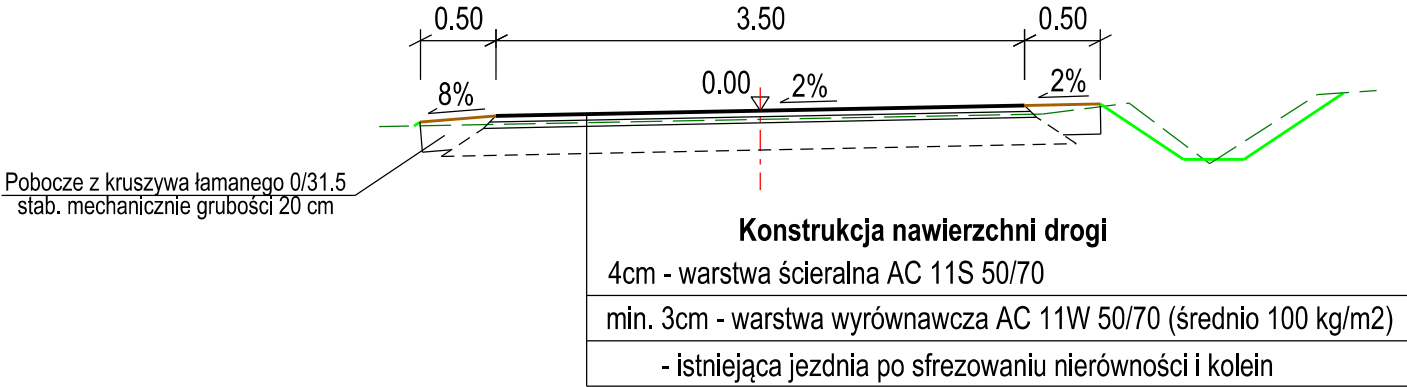


9. PRZEKRÓJ NORMALNY
km 1+172-1+274

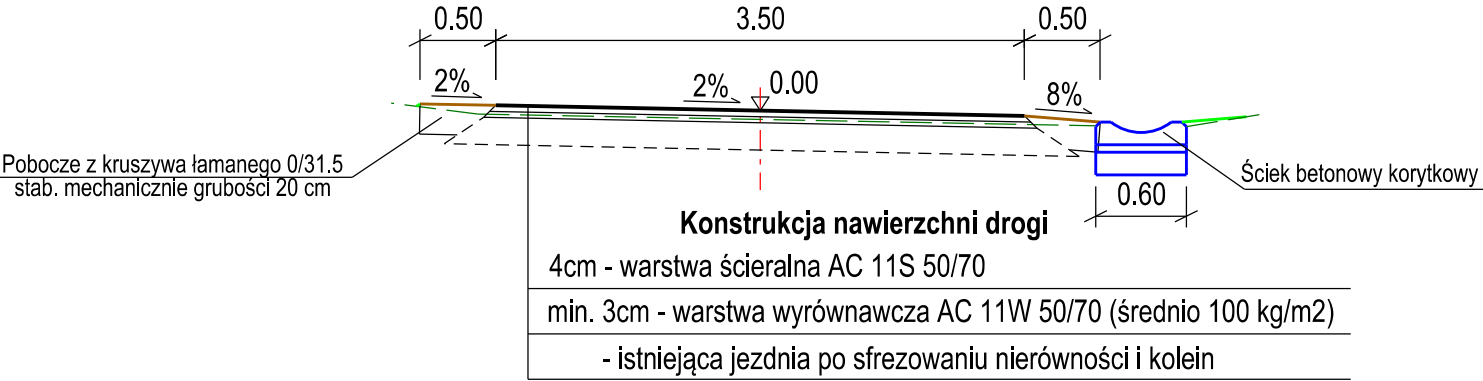

10. PRZEKRÓJ NORMALNY
km 2+680-2+694

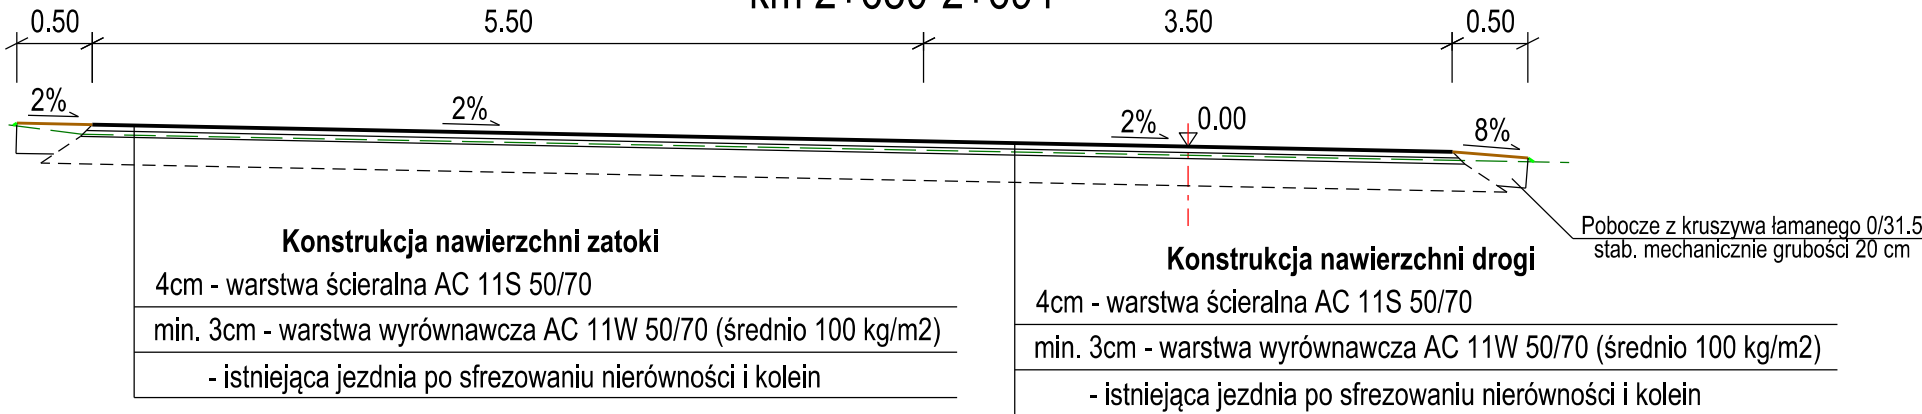


11. PRZEKRÓJ NORMALNY ZJAZDÓW
INDYWIDUALNYCH I ZP-1

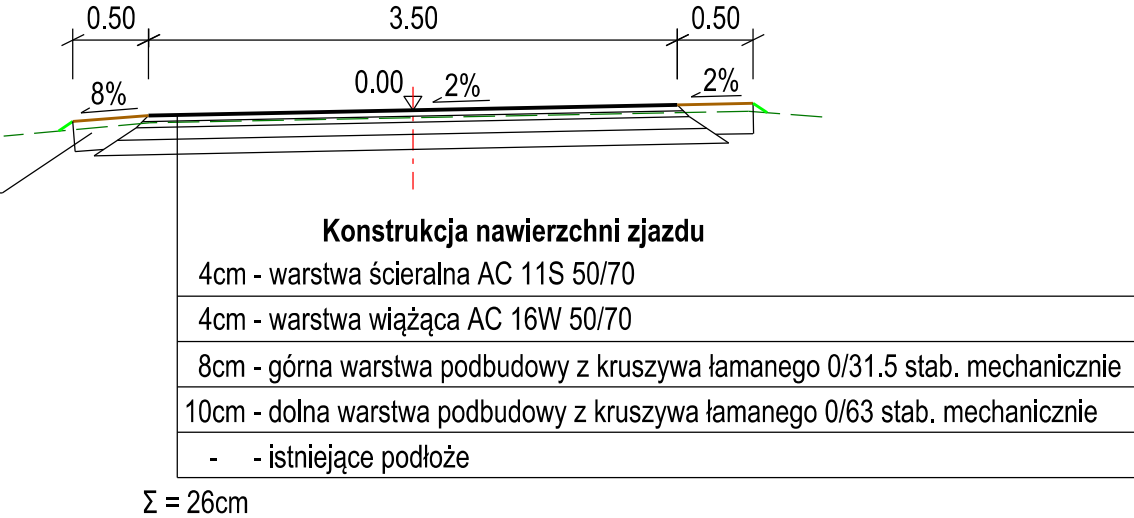


SKALA 1:25

Ściek betonowy korytkowy 60x50x15cm
ułożony na podsypce cem. piasek. 1:4 grub. 5 cm
i ławie z kruszywa łamanego grub. 15 cm

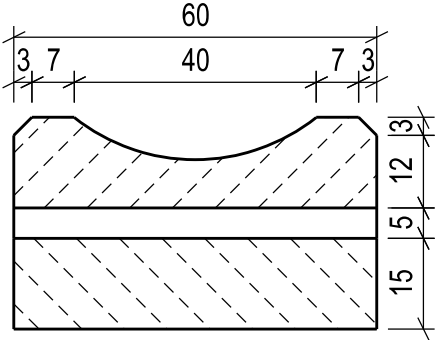

Krawężnik betonowy uliczny 20x30cm
na podsypce cementowo-piaskowa
gr. 5cm i na ławie z betonu c12/15 z oporem

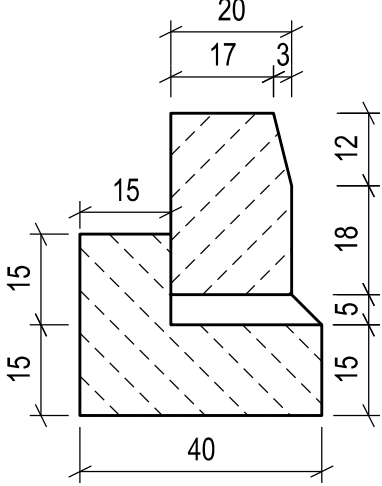

GMINA BOLKÓW ul. Rynek 1, 59-420 Bolków				
Branża: Drogowa	Budowla: (nazwa, adres) Przebudowa nawierzchni drogi dojazdowej do gruntów rolnych położonej na dz. nr 607/2 i 607/1 obręb Wolbromek i dz. nr 489 obręb Bolków-2 (łącznie z parkingiem przy stadionie) oraz dz. 632 - dojazd do strzelnicy			
Rodzaj projektu:	DOKUMENTACJA PROJEKTOWA		Data: grudzień 2021	
Tytuł rysunku:	Przekroje normalne, szczegóły		Nr rys.: 4.2	Skala: 1:50, 1:25
Funkcja	Tytuł, imię i nazwisko	Specjalność	Nr Uprawnień	Podpis
Projektant:	mgr inż. Michał Stanek	drogowa	SLK/4866/POOD/13	