

URZĄD GMINY
CIĘŻKOWICE
20-120 Ciężkowice, ul. Dąbrowska 19
tel. 14 62 65 800

Nasz znak : GK.7221.5.2023JS

Ciężkowice, 17.05.2023r.

Biuro Inżynierii Ruchu MP Projekt
Przemysław Bochenek
38 -307 Siary 230


Dotyczy pisma BIR.42.2023.

Urząd Gminy Ciężkowice opiniuje bez uwag projekt zmiany stałej organizacji ruchu dla zadania pn. : Stała zmiana organizacji ruchu po zakończeniu inwestycji pn. : **Budowa parkingów dla autobusów i samochodów osobowych przy ul. Parkowej w Ciężkowicach.**

Otrzymują:
-adresat
-a/a

BURMISTRZ GMINY
Stanisław Kuropatwa
Stanisław Kuropatwa

Powiatowy Zarząd Dróg w Tarnowie
z siedzibą w Zgłobicach
33-113 Zgłobice, ul. Zgłobicka 8
REGON 120384654; NIP 993-050-25-45
tel. 014 678 70 50, 014 674 12 30
fax 014 674 12 31

Nazwa inwestycji:	Stała zmiana organizacji ruchu po zakończeniu inwestycji pn.: Budowa parkingów dla autobusów i samochodów osobowych	
Rodzaj opracowania:	<u>PROJEKT STAŁEJ ZMIANY ORGANIZACJI RUCHU</u>	
Branża:	DROGOWA	
Adres obiektu budowlanego:	Województwo – MAŁOPOLSKIE, Powiat – GORLIICKI Gmina – Miejska Miejscowość – Gorlice	
Inwestor:	URZĄD GMINY CIĘŻKOWICE UL. TYSIĄCLECIA 19 33-190 CIĘŻKOWICE	
Funkcja:	Tytuł, imię, nazwisko	Pieczeń i podpis
Projektował:	mgr inż. Przemysław Bochenek	 Biuro Inżynierii Ruchu MP Projekt Przemysław Bochenek 38-307 Siary 230 NIP 7381922905 tel. 600-180-999
Spis zawartości		
Gorlice, kwiecień 2023 r.		

ZAŁĄCZNIK DO PISMA
znak: 18.4510.66.2023
z dnia 19.09.2023

Powiatowy Zarząd Dróg w Tarnowie
z siedzibą w Zgłobicach
33-113 Zgłobice, ul. Zgłobicka 8
REGON 120384654; NIP 993-050-25-45
tel. 014 878 70 50, 014 874 12 30
fax 014 874 12 31

mgr inż. Przemysław Bochenek

Siary 230, 38-307 Sękowa
tel. 600 180 999
przemko25@gmail.com

Zawartość opracowania

1. Opis techniczny
 2. Plan orientacyjny w skali 1: 10 000
 3. Plan sytuacyjny w skali 1:500
- z naniesionym istniejącym oraz projektowanym oznakowaniem

Powiatowy Zarząd Dróg w Tarnowie
z siedzibą w Zgłobicach
33-113 Zgłobice, ul. Zgłobicka 8
REGON 120384654; NIP 993-050-25-45
tel. 014 678 70 50, 014 674 12 30
fax 014 674 12 31

Opis techniczny

1. Podstawy opracowania

- ✚ Rozporządzenie Ministra Infrastruktury z dnia 23.09.2003 r. w sprawie szczegółowych warunków zarządzania ruchem na drogach oraz wykonywani nadzoru nad tym zarządzaniem (t. j. Dz. U. z 2017 r. poz. 784),
- ✚ Rozporządzenie Ministra Infrastruktury z dnia 3 lipca 2003 r. w sprawie szczegółowych warunków technicznych dla znaków i sygnałów drogowych oraz urządzeń bezpieczeństwa ruchu drogowego i warunków ich umieszczania na drogach (t. j. Dz. U. z 2019 r. poz. 2311).
- ✚ Ustawa z dnia 20 czerwca 1997 r. Prawo o ruchu drogowym (t. j. Dz. U. z 2022 poz. 988 z późn. zm.),
- ✚ Plan orientacyjny w skali 1: 10 000.
- ✚ Plan sytuacyjny w skali 1: 500,
- ✚ Wizja lokalna.
- ✚ Zlecenie Inwestora.

2. Zakres opracowania

Opracowanie zawiera zmiany w stałej organizacji ruchu na odcinku drogi gminnej wewnętrznej Ciężkowice ul. Parkowa i na połączeniu z drogą gminną publiczną ul. 3-go Maja oraz na nowo wybudowanych parkingach.

W celu poprawy bezpieczeństwa uczestników ruchu drogowego, zwiększenia rotacji samochodów na parkingach zachodzi konieczność wprowadzenia dodatkowego oznakowania.

Projektowane oznakowanie pokazano na załączonym planie sytuacyjnym. (rys. 2).

3. Terminy

Planowany termin wprowadzenia stałej zmiany w organizacji ruchu – wrzesień – listopad 2023 r. – po uzyskaniu niezbędnych uzgodnień i zezwoleń.

4. Opis stanu istniejącego

Aktualnie na objętym projektem terenie tj. odcinku drogi gminnej Ciężkowice ul. Parkowa na połączeniu z drogami gminnymi publicznymi tj. ul. 3-go Maja znajdują się znaki przedstawione na planie sytuacyjnym (rys. 2).

5. Charakterystyka drogi i warunków ruchu

- Droga gminna Ciężkowice ul. Parkowa,
- Droga jednopasmowa, dwukierunkowa o szerokości 5,50 m, odcinkowo jednokierunkowa od przystanków autobusowych do ul. Równa,
- Nośność nawierzchni drogi: 80 kN/oś,
- Klasa drogi: D,
- Obszar zabudowany,

6. Opis stanu projektowanego

Zaprojektowano stałą zmianę organizacji ruchu dla odcinka drogi gminnej Ciężkowice ul. Parkowa.

Zmiana organizacji ruchu polega na:

- Na wlocie drogi gminnej ul. Parkowa od strony ul. 3-go Maja umieszczenie znaków D-44 i D-46 strona prawa na oddzielnych konstrukcjach wsporczych,
- Na wlocie drogi gminnej ul. Parkowa od strony ul.3-go Maja umieszczenie znaków D-45 i D-47 strona lewa na oddzielnych konstrukcjach wsporczych,
- Na wlocie drogi gminnej ul. Parkowa od strony ul. Równa umieszczenie znaku D-47 strona lewa,
- Na ul. Równa umieszczenie znaków B-21 i B-22,
- Na wlocie drogi gminnej ul. Parkowa od strony ul. Równa umieszczenie znaku B-2,
- Od strony parkingu na ul. Parkowej umieszczenie znaków D-3 i B-18 (3,5t),
- Oznakowanie miejsc przeznaczonych do zatrzymania się autobusów za pomocą znaków D-15,
- Oznakowanie parkingów dla samochodów osobowych za pomocą znaków D-18 + T-30f oraz D-18 + T-3a,


- Oznakowanie miejsca dla pojazdów przewożących lub kierowanych przez osoby niepełnosprawne mające trudności w poruszaniu się za pomoc znaku D-18a + T-29.

Znaki drogowe

Standard i kolorystyka oznakowania powinna być zgodna z rozporządzeniem Ministra Infrastruktury z dnia 3 lipca 2003 r. w sprawie szczegółowych warunków technicznych dla znaków i sygnałów drogowych oraz urządzeń bezpieczeństwa ruchu drogowego i warunków ich umieszczania na drogach (t. j. Dz. U. z 2019 r. poz. 2311).– Załącznik 1-4.

Umieszczenie znaków

Lokalizację projektowanego pionowego i poziomego oznakowania drogowego zaznaczono na załączonym planie sytuacyjnym.

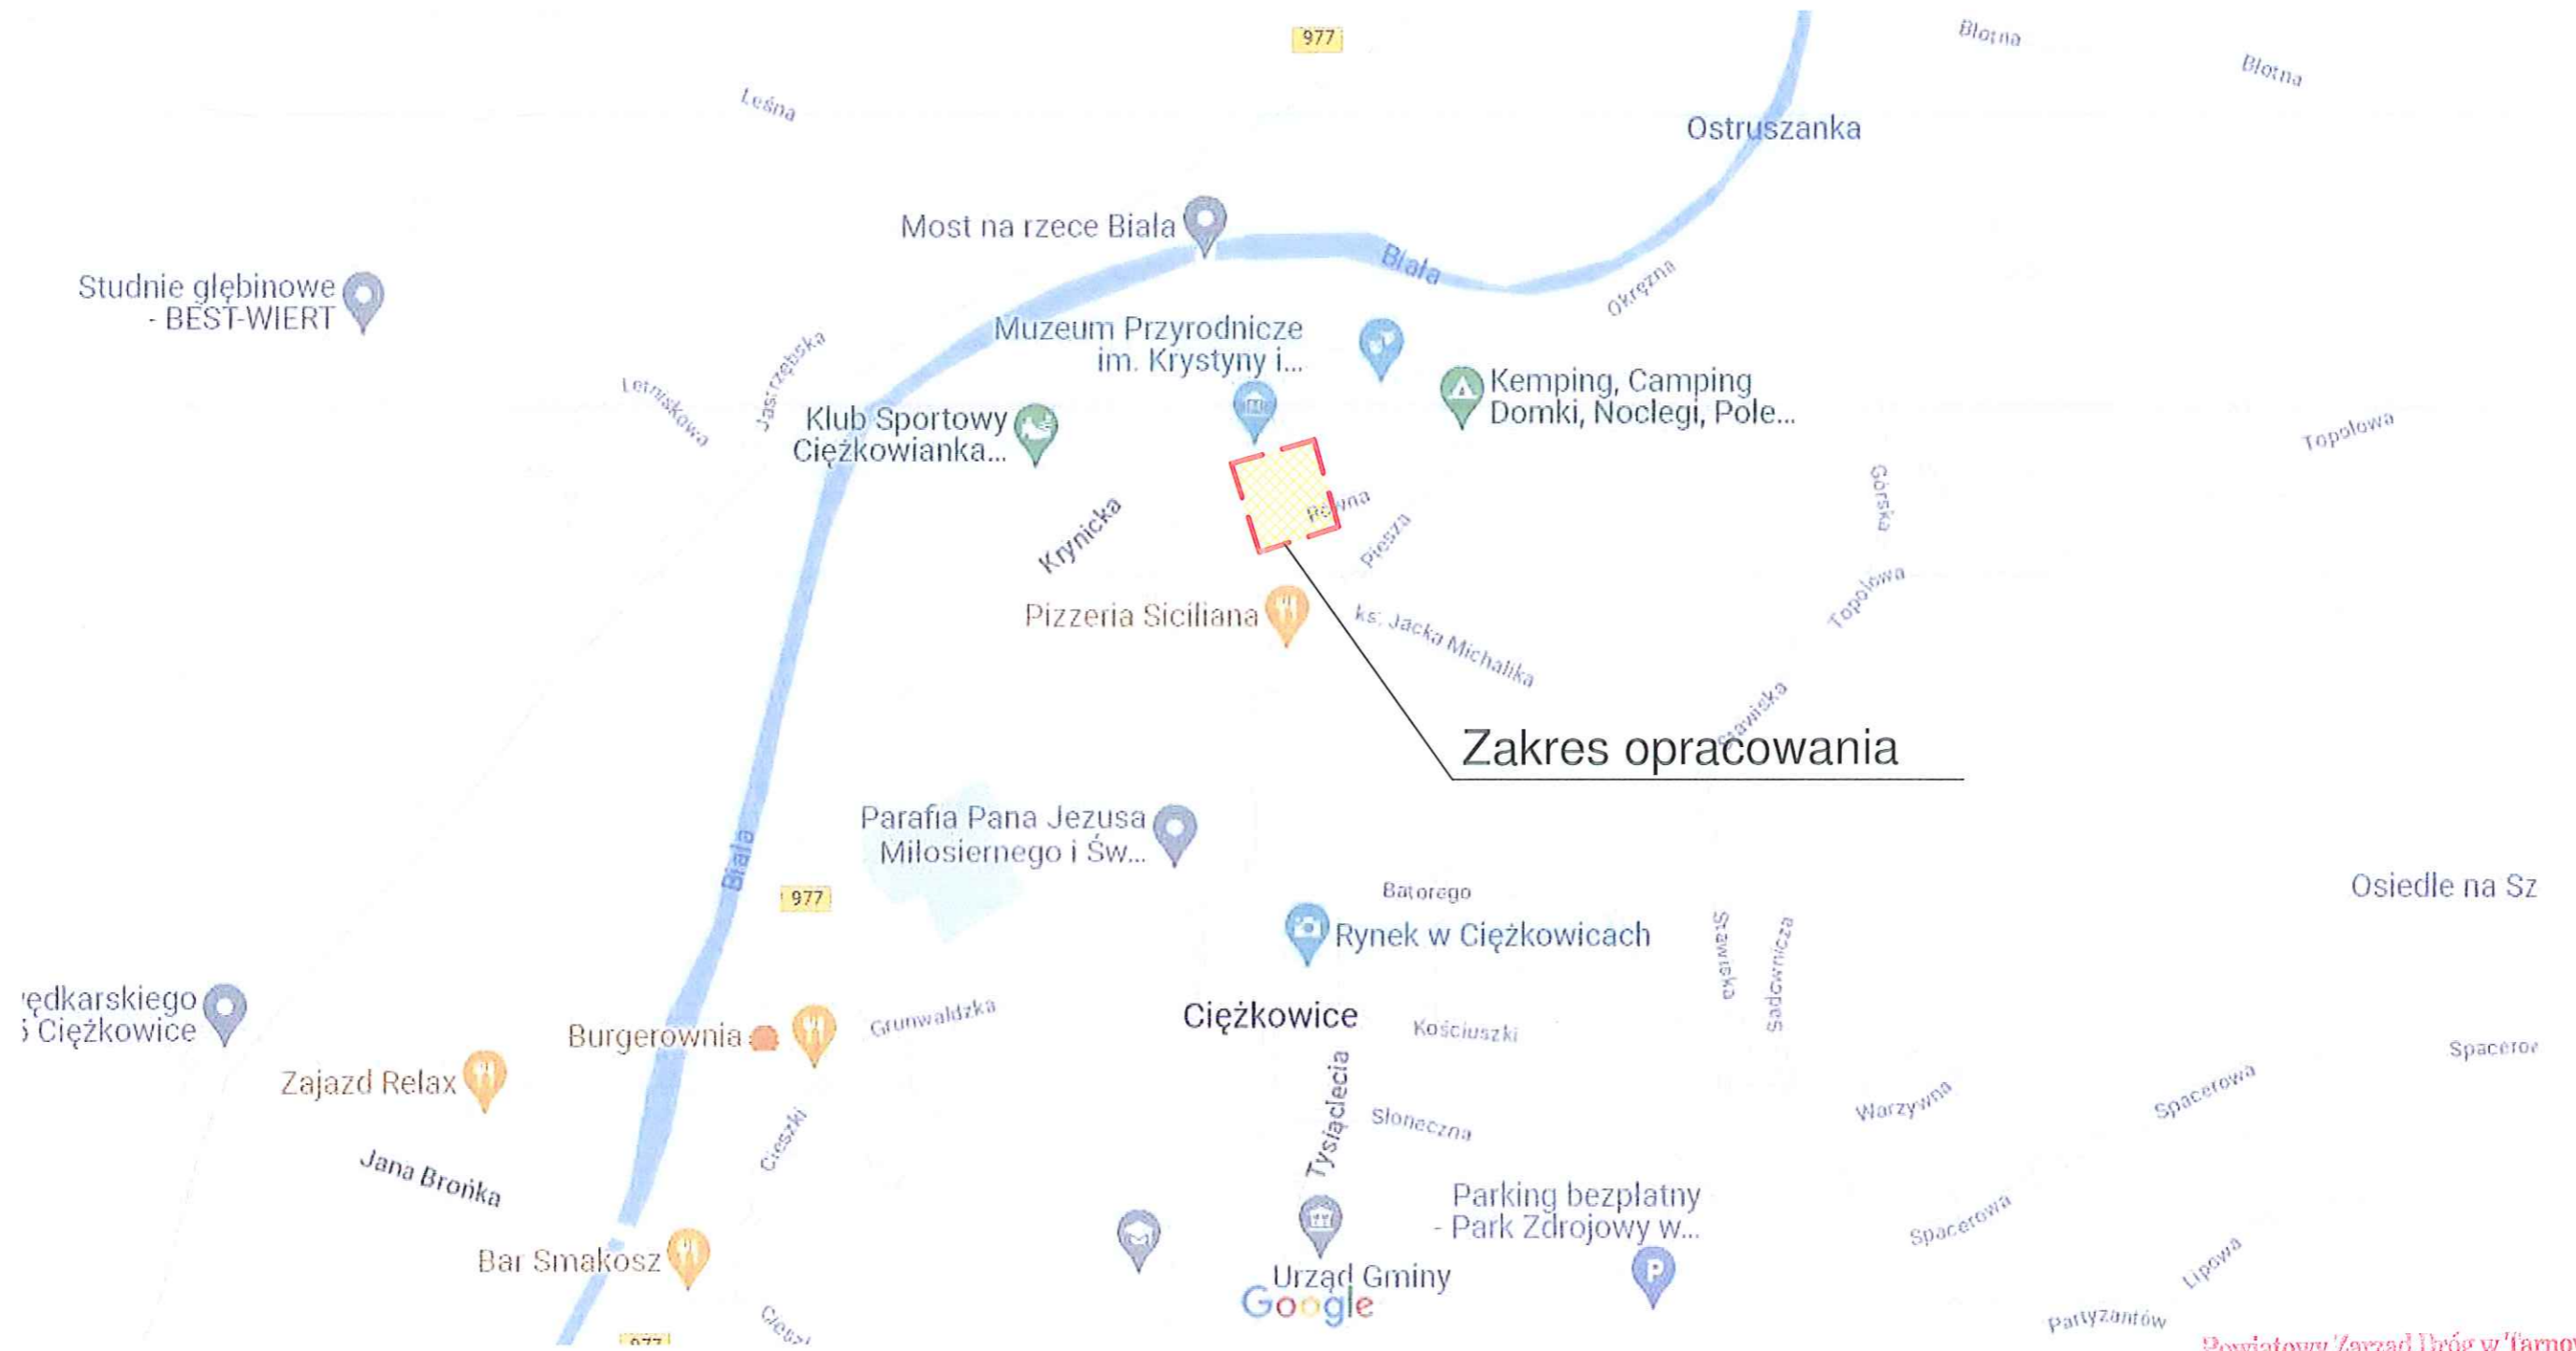

Powiatowy Zarząd Dróg w Tarnowie
z siedzibą w Zgłobicach
33-113 Zgłobice, ul. Zgłobicka 8
REGON 120384654; NIP 993-050-25-45
tel. 014 678 70 50, 014 674 12 30
fax 014 674 12 31

Investor:	GMINA CIĘŻKOWICE UL. TYSIĄCLECIA 19 33-190 CIĘŻKOWICE		REGON 120384654; NIP 993-050-25-45 tel. 014 678 70 50, 014 674 12 30 fax 014 674 12 31
Nazwa opracowania:	STAŁA ZMIANA ORGANIZACJI RUCHU PO ZAKOŃCZENIU INESTYCJI PN. BUDOWA PARKINGU DLA AUTOBUSÓW I SAMOCHODÓW OSOBOWYCH		
Adres obiektu budowlanego:	Miejscowość: Ciężkowice	Powiat: tarnowski	Województwo: małopolskie
Część:	Projekt stałej zmiany organizacji ruchu		Skala: 1:10 000
Branża:	Drogowa		Podpis:
Projektował:	Imię i Nazwisko: mgr inż. Przemysław Bochenek		Nr rysunku: 1
Nazwa rysunku:	Orientacja		
Data:	Gorlice, marzec 2023 r.		

MAPA DO CELÓW PROJEKTOWYCH SYTUACYJNO-WYSOKOŚCIOWA

Skala 1: 500

woj. małopolskie, pow. tarnowski
Jedn. ewid.: Ciężkowice - miasto [121601_4]
Obręb: Ciężkowice [0001]
Miejscowość: Ciężkowice, dz. 641/1

ID: GGK-II.6640.1051.2022

zakres opracowania
Układ współrzędnych: "2000"
Poziom odniesienia: Kronsztad 60

Zaktualizowano w terenie na dzień 07.02.2022r.

Uwaga: mapę sporządzono bez sprawdzania obciążeń służebnościami gruntowymi.

Uwaga: nie wyklucza się istnienia w terenie innych, nie wykazanych na niniejszej mapie urządzeń podziemnych, które nie były zgłoszone do Inwentaryzacji.

Wykonawca:

USŁUGI GEODEZYJNO-KARTOGRAFICZNE
mgr inż. Roman Krawczyk
Nr upr. 7386
Brzozówka, Os. Ciche 15
33-140 Lisia Góra
NIP 873-105-09-27 REGON 850170340

GEODETA UPRAWNIONY
mgr inż. Roman Krawczyk
Nr upr. 7386

Poświadczam, że niniejszy dokument został opracowany w wyniku prac geodezyjnych i kartograficznych, których rezultaty zawiera operat techniczny pozytywnie zweryfikowany. Jednocześnie informuję, że jestem świadomy odpowiedzialności karnej za złożenie fałszywego oświadczenia.	
Identyfikator zgłoszenia prac geodezyjnych:	GGK-II.6640.1051.2022
Organ służby geodezyjnej który otrzymał zgłoszenie:	Starosta Tarnowski
Wykonawca prac geodezyjnych:	USŁUGI GEODEZYJNO-KARTOGRAFICZNE mgr inż. Roman Krawczyk Brzozówka, Os. Ciche 15 33-140 Lisia Góra NIP 873-105-09-27 REGON 850170340
Nr oraz data sporządzenia dokumentu zawierającego wynik pozytywnej weryfikacji:	GGK-II.6640.1051.2022_67618 z dn.: 18.02.2022r.
Imię i nazwisko oraz nr uprawnień zawodowych kierownika prac:	

LEGENDA

- krawężnik betonowy 15x30 posadowiony na ławie betonowej z oporem d odkryciu 12cm
- krawężnik betonowy 15x20 na ławie betonowej z oporem d odkryciu 12cm
- obrzeże betonowe 8x30 posadowione na ławie betonowej z oporem d odkryciu 12cm
- na ławie betonowej z oporem d odkryciu 12cm z kruszywa - nawierzchnia dla samochodów osobowych
- nawierzchnia z kostki betonowej dla autokarów
- nawierzchnia z kostki betonowej z kruszywa - nawierzchnia dla autokarów
- nawierzchnia z kostki betonowej z kruszywa - nawierzchnia dla autokarów
- nawierzchnia utwardzona z piasku
- miejsce składowania śniegu
- wpust ściekowy uliczny

A ARTUR GRODZIŃSKI			
Inwestor:		GMINA CIĘŻKOWICE UL. TYSIĄCLECIA 19 33-190 CIĘŻKOWICE	
Nazwa opracowania: STAŁA ZMIANA ORGANIZACJI RUCHU PO ZAKOŃCZENIU INWESTYCJI PN. BUDOWA PARKINGU DLA AUTOBUSÓW I SAMOCHODÓW OSOBOWYCH			
Adres obiektu budowlanego:	Miejscowość:	Powiat:	Województwo:
	Ciężkowice	tarnowski	małopolskie
Część:	Projekt stałej zmiany organizacji ruchu		Skala:
			1:500
Branża:	Drogowa		Podpis:
Projektował:	Imię i Nazwisko: mgr inż. Przemysław Bochenek		
Nazwa rysunku:	Sytuacja - oznakowanie projektowane		Nr rysunku:
			2
Data:	Gorlice, marzec 2023 r.		

Powiatowy Zarząd Dróg w Tarnowie
z siedzibą w Zgłobicach
33-113 Zgłobice, ul. Zgłobicka 8
REGON 123316614; NIP 624 674 12 30
tel. 014 678 70 40, 014 674 12 30
fax 014 674 12 81

