

MAPA DO CELÓW INFORMACYJNYCH


SKALA 1:500


obr. Straszyn 0016, ark. 5: dz. 516, 518/2, 519, ark. 6: dz. 530/6
Sekcje mapy: 6.219.25.25.2.1; 6.219.25.25.2.2; 6.219.25.20.4.4; 6.219.25.20.4.3

STAROSTWO POWIATOWE
W PRUSZCZU GDANSKIM
WYDZIAŁ GEODEZJI, KARTOGRAFII I KATASTRU
POWIATOWY OŚRODEK DOKUMENTACJI
GEODEZYJNEJ I KARTOGRAFICZNEJ

Kto wykorzystuje materiały zasobu bez wymaganej licencji lub niezgodnie z warunkami licencji lub udostępnia je wbrew postanowieniom licencji osobom trzecim, podlega karze pieniężnej w wysokości dziesięciokrotności opłaty za udostępnienie tych danych z art. 48a ust. 1 Ustawy z dnia 17 maja 1989 r. Prawo geodezyjne i kartograficzne (Dz.U. 2015.520 z 2015.04.14 z późn. zm.)

5542.2668/2017

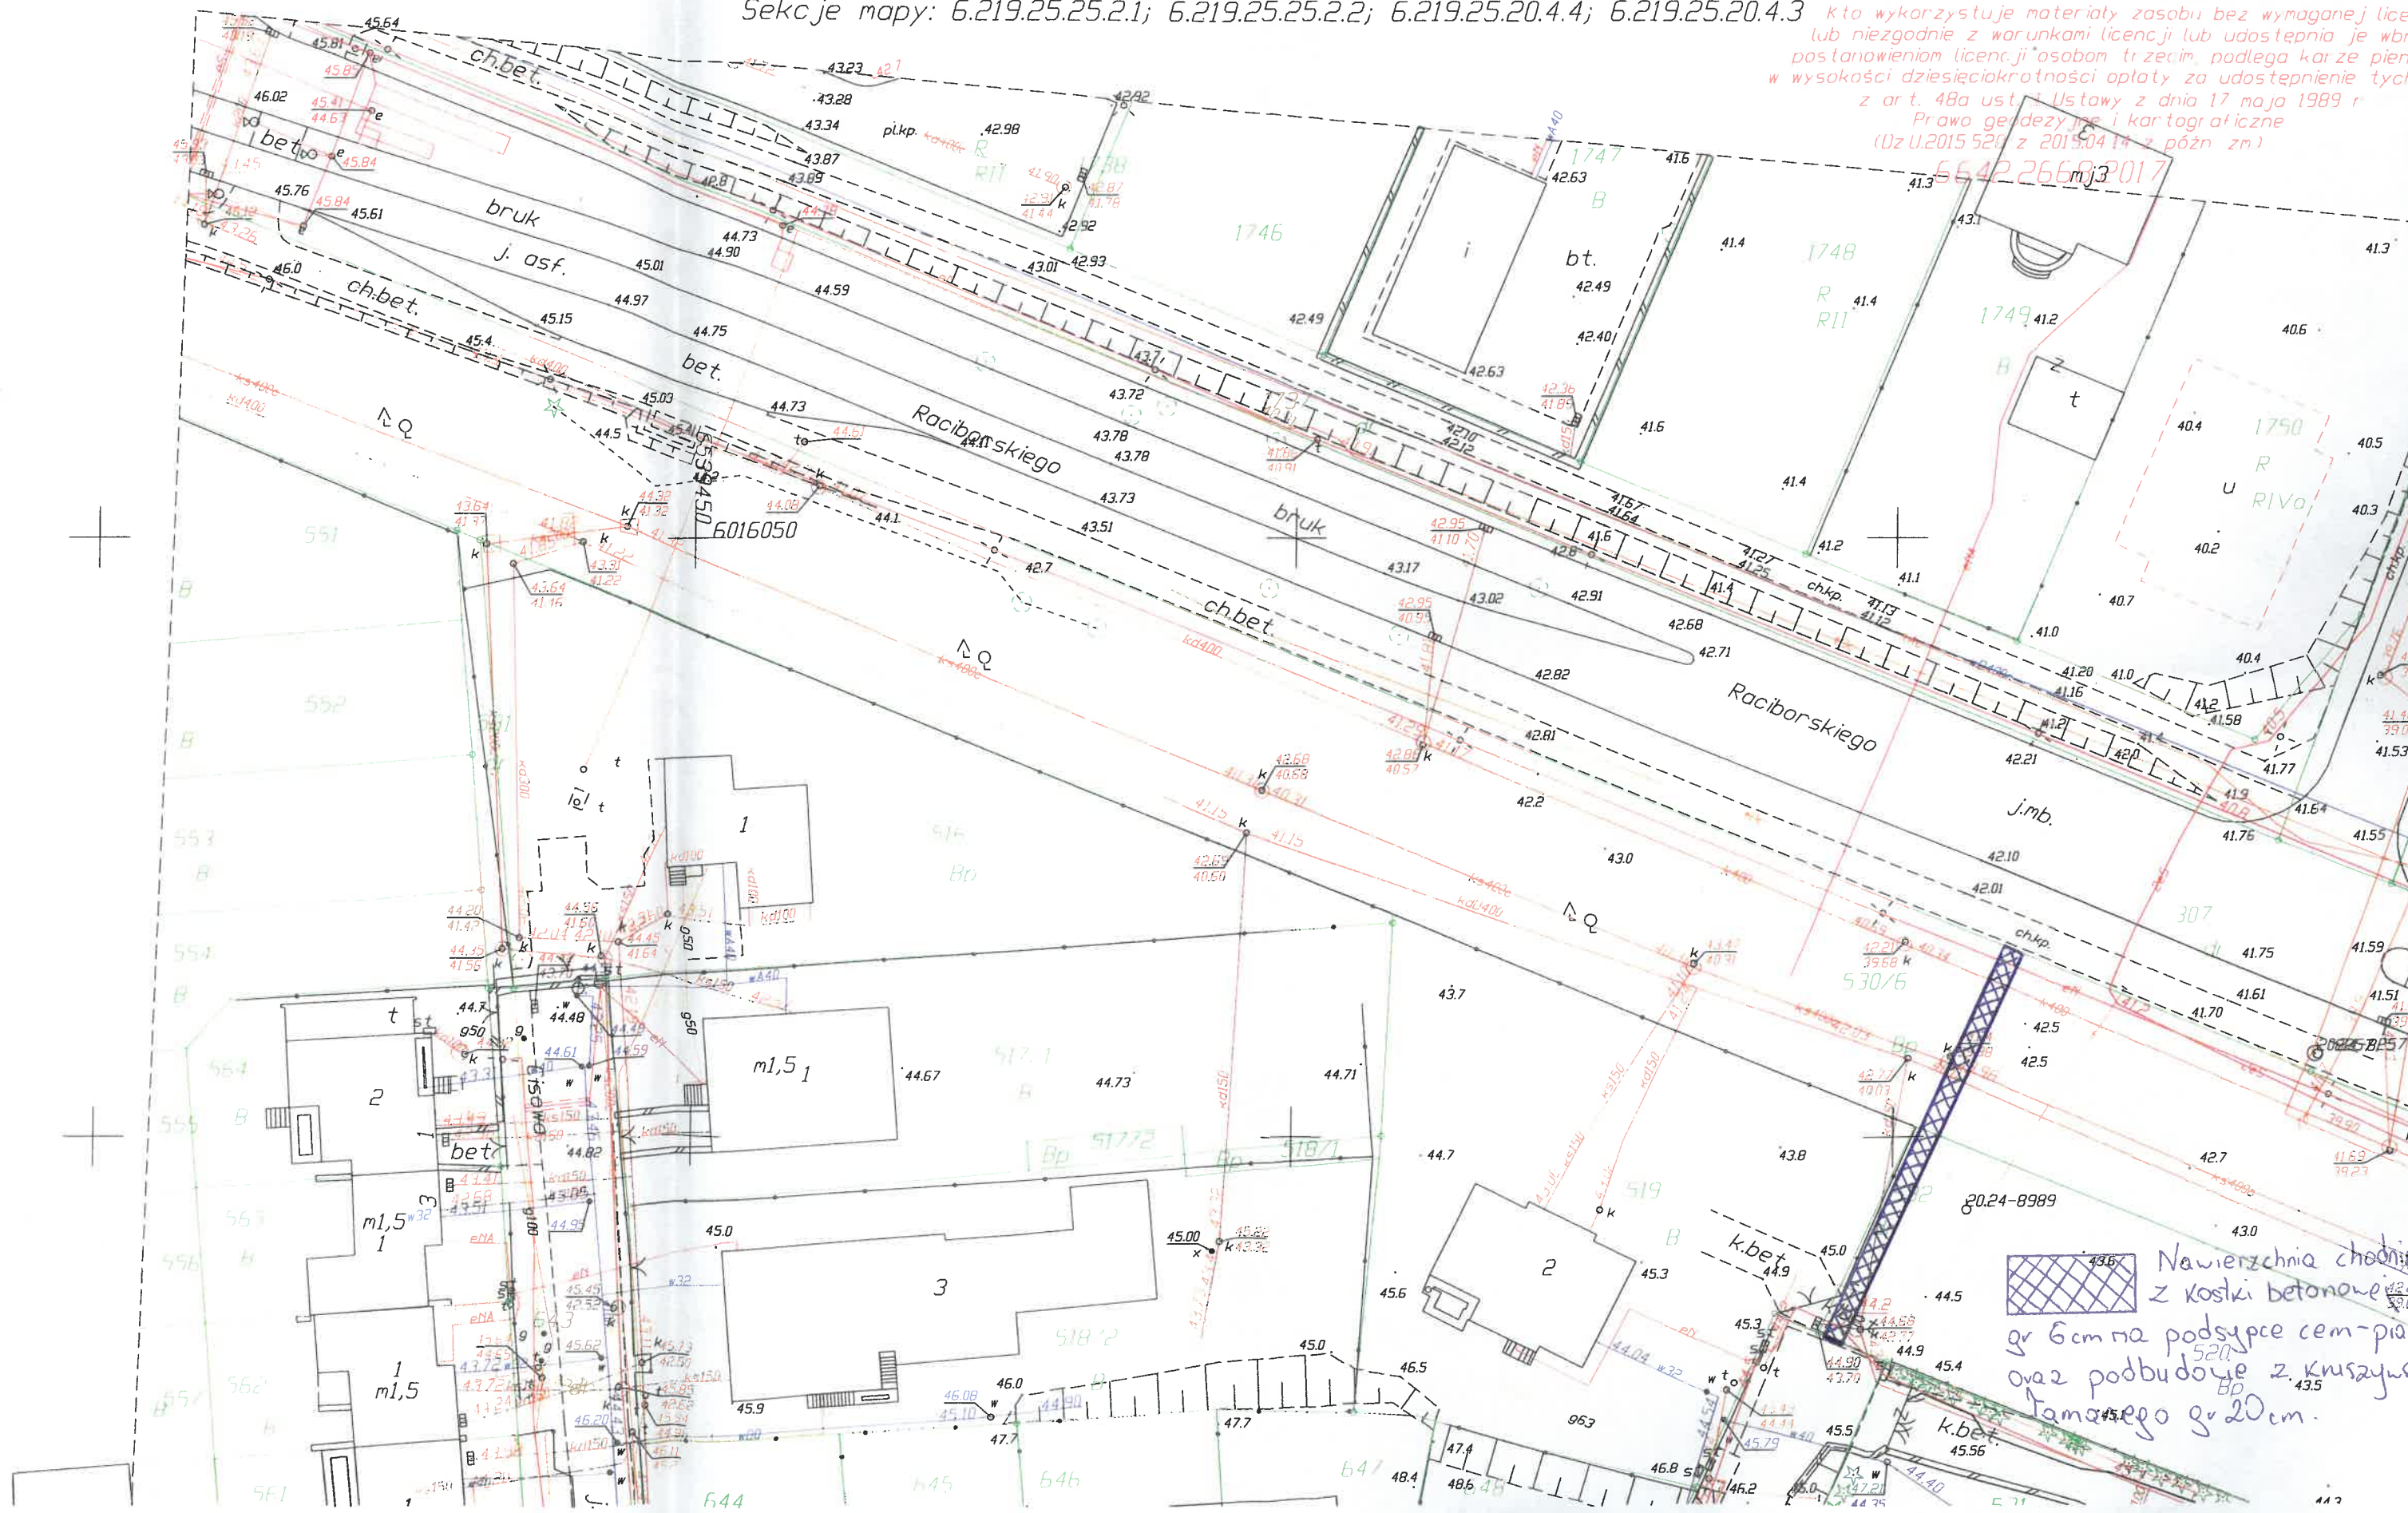

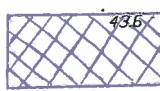 Nawierzchnia chodnika z kostki betonowej gr 6cm na podsypce cem-pias oraz podbudowa z kruszywa łamanego gr 20cm.