


STOLARKA OKIENNA I DRZWIOWA PRZEWIDZIANA DO WYMIANY

Budynek nr 22; Toruń ul. Sobieskiego 32-42

PARTER

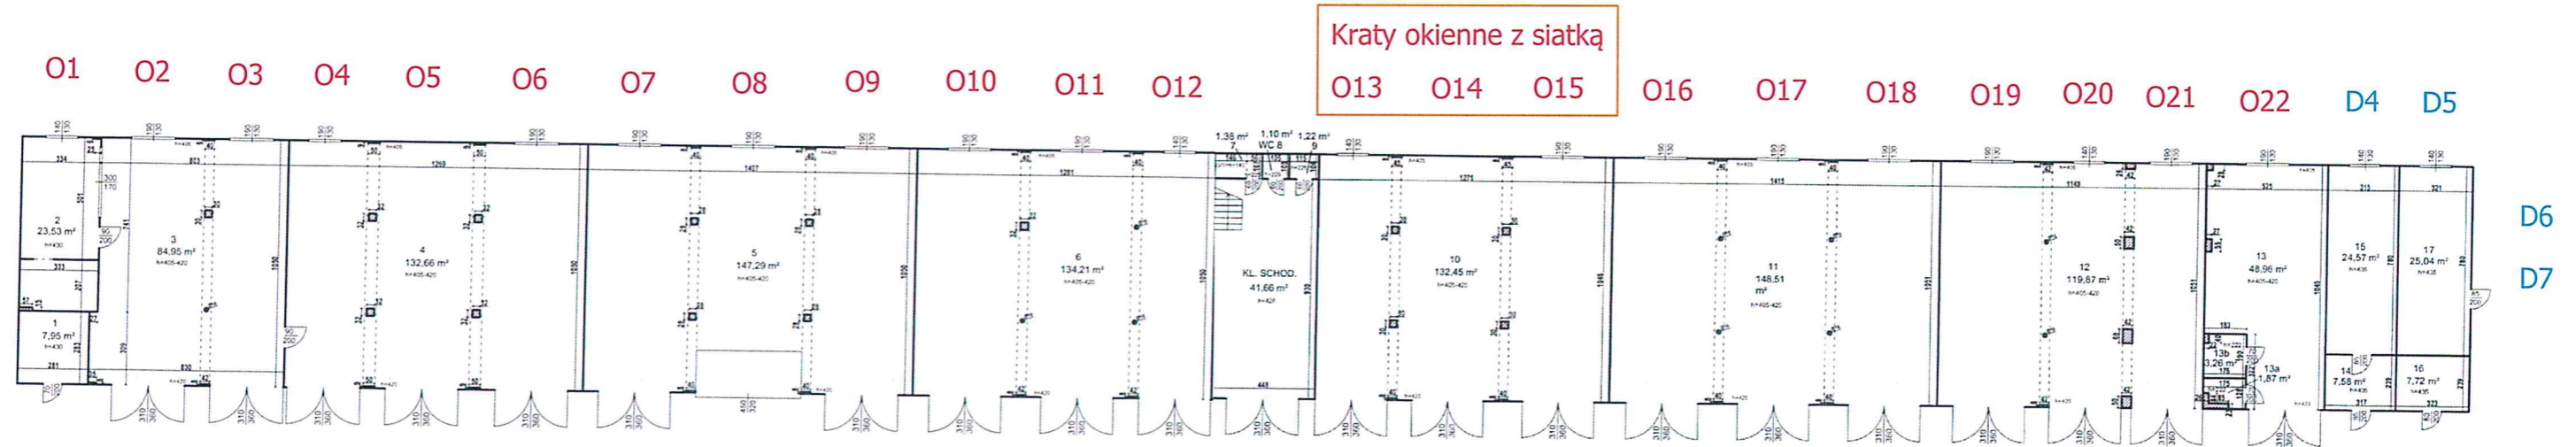

OD11
D1 B1 B2 B3 B4 B5 B6 B7 B8 B9 B10 B11 B12 B13 B14 B15 B16 B17 B18 B19 B20 B21 B22 O23 D3 D2

- B12 – brama poza zakresem opracowania,
 D1...D7 – stolarka drzwiowa zewnętrzna,
 O1...O23 – istniejąca stolarka okienna stalowa do wymiany,
 OD1....OD11 – istniejąca stolarka okienna drewniana do wymiany (bez OD3 i OD8).

1 PIĘTRO

