


LEGENDA :

- NAWIERZCHNIA Z KOSTKI BET.
- CHODNIK DO ROZBIÓRKI
- U-12 DO LIKWIDACJI

SKALA 1:1000
Rys. nr 1

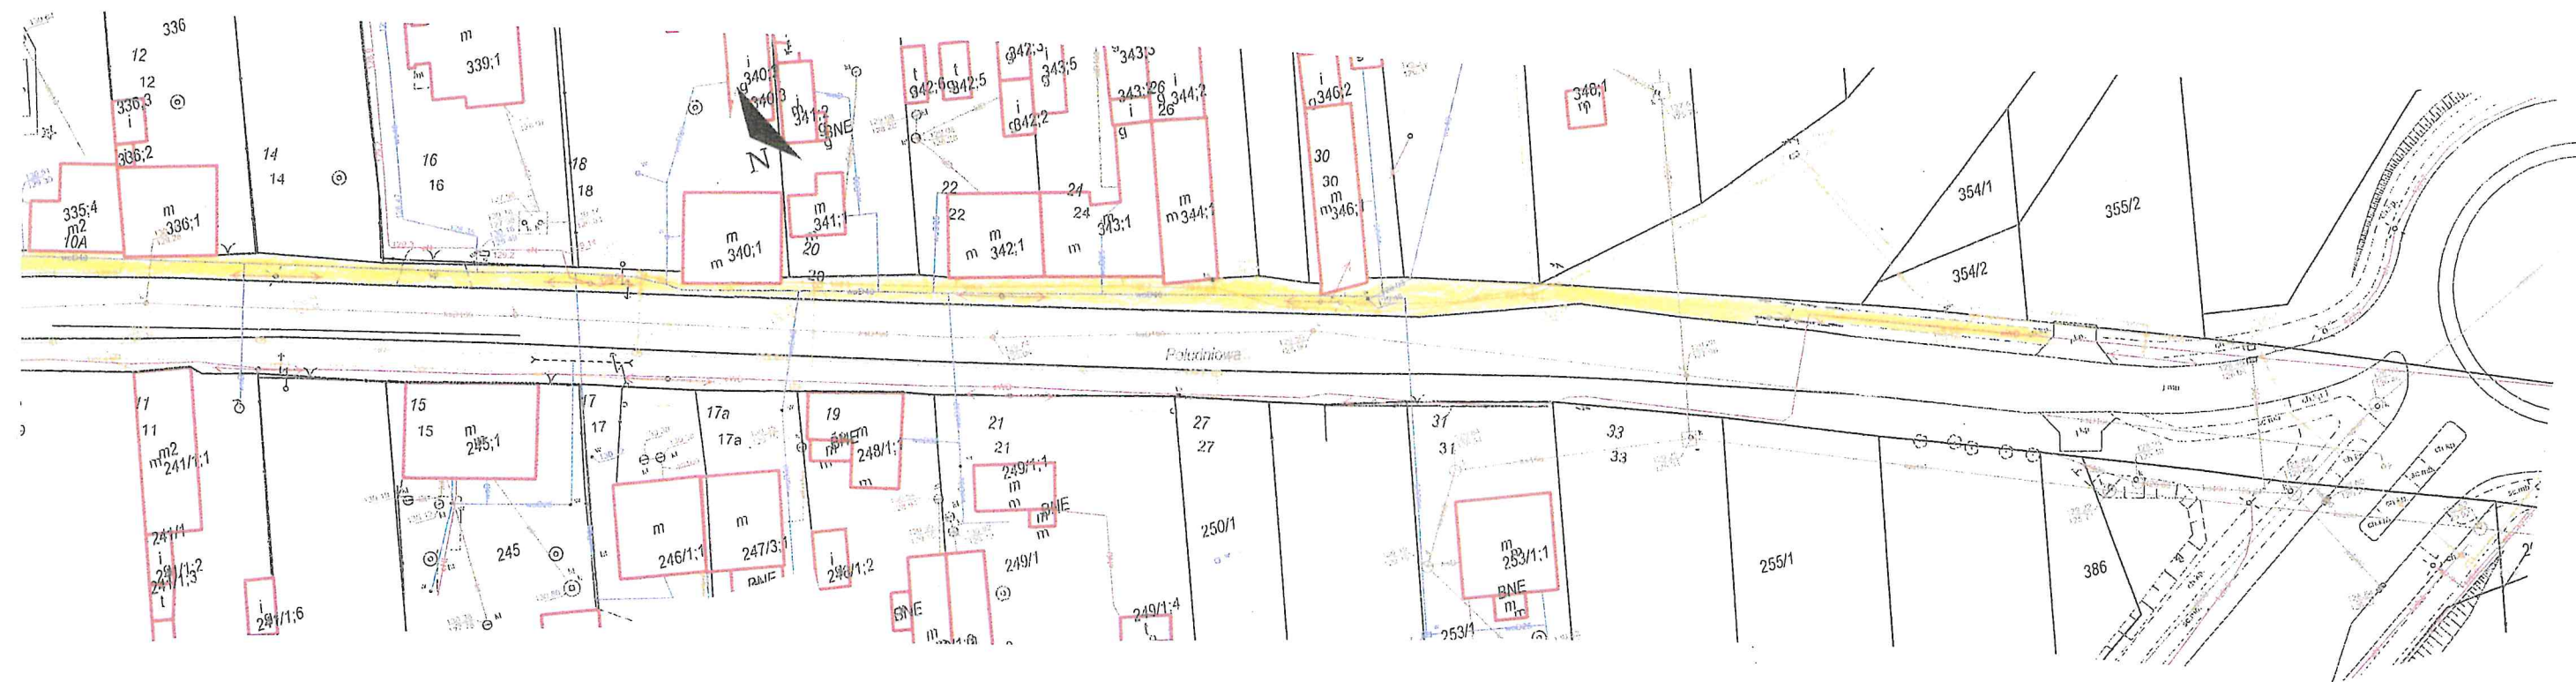

LEGENDA :

- NAWIERZCHNIA Z KOSTKI BET.
- CHODNIK DO ROZBIÓRKI
- U-12 DO LIKWIDACJI

SKALA 1:1000

Rys. nr 2