



OGRODZENIE NA SKARPIE

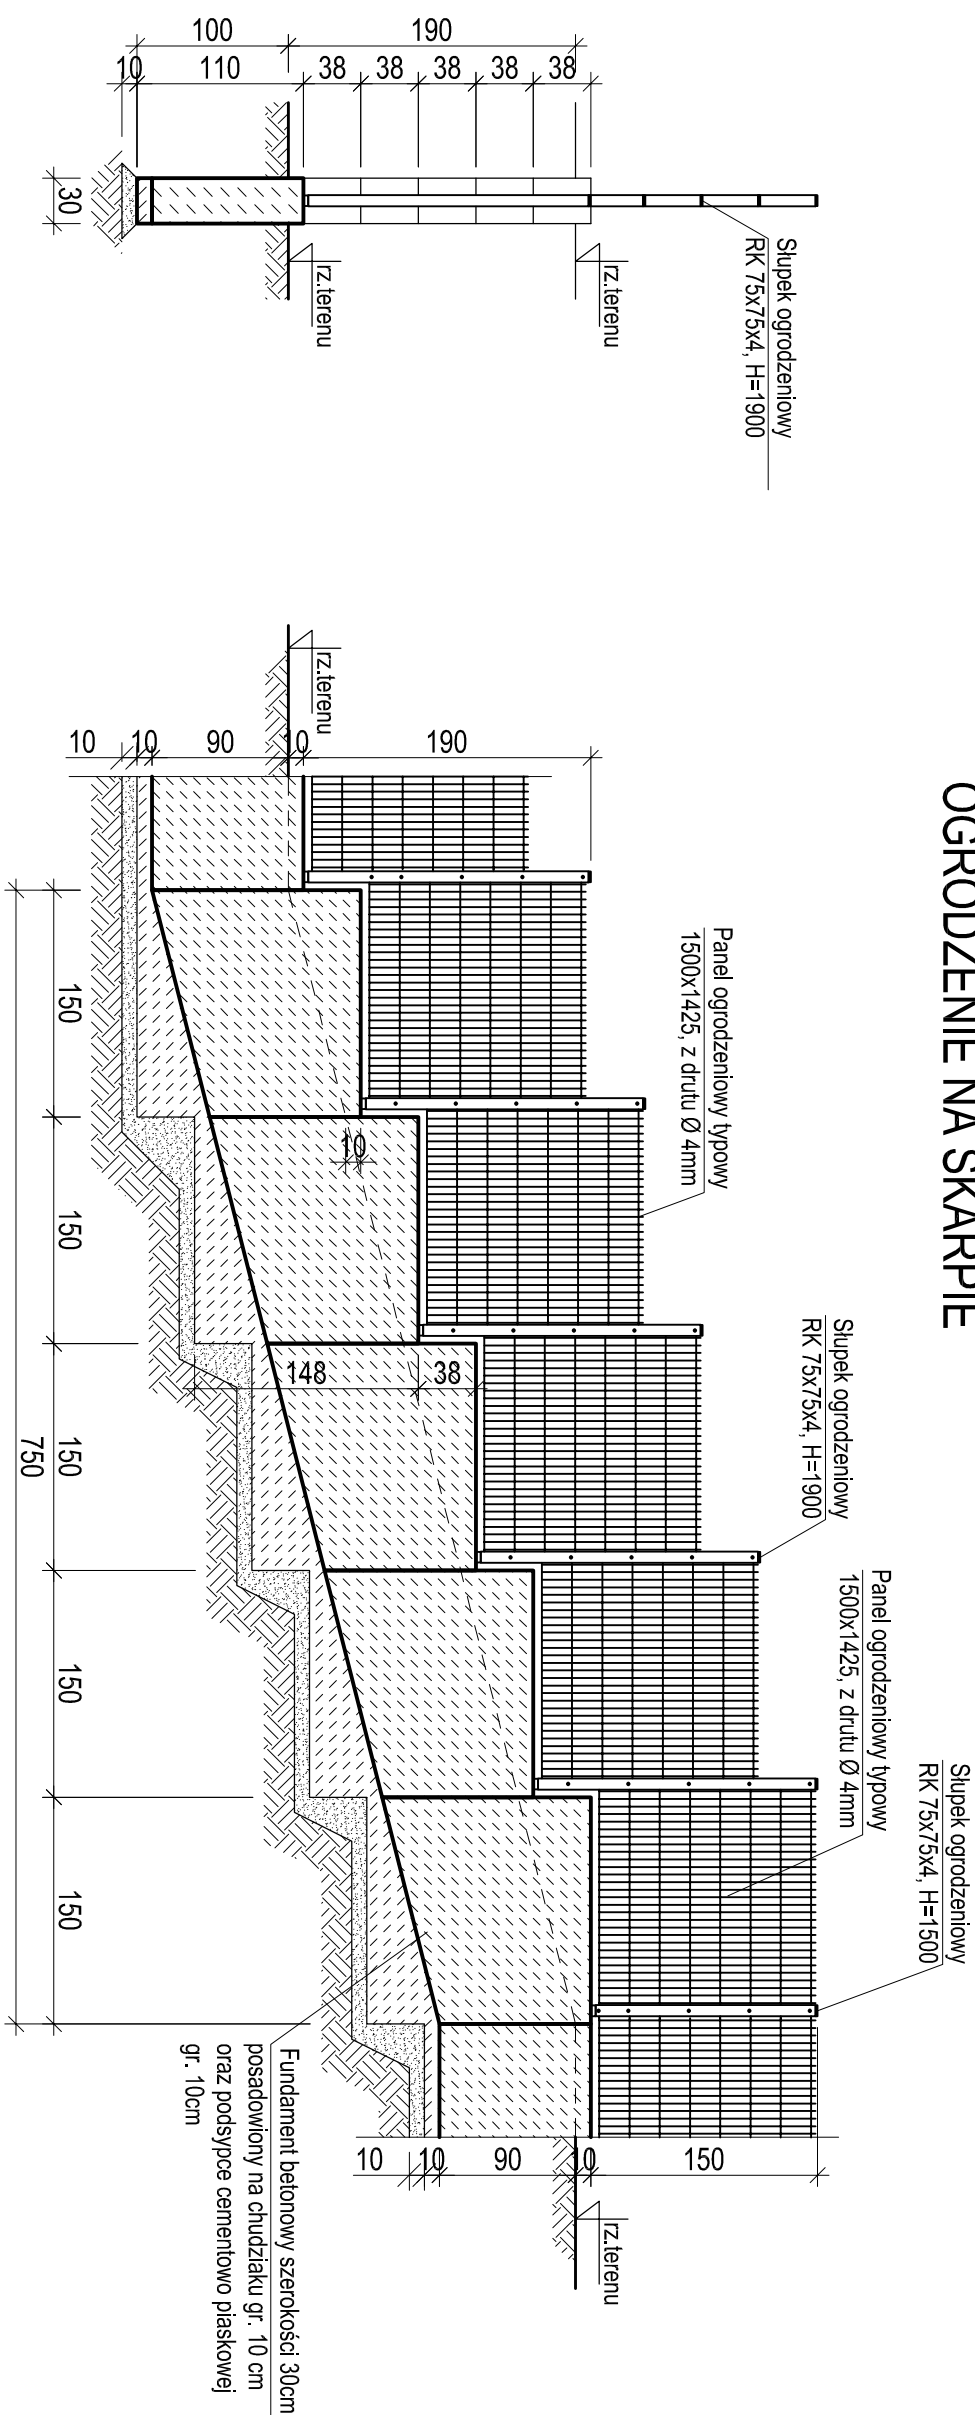

SCHEMAT OGRÓDZENIA PO TERENIE

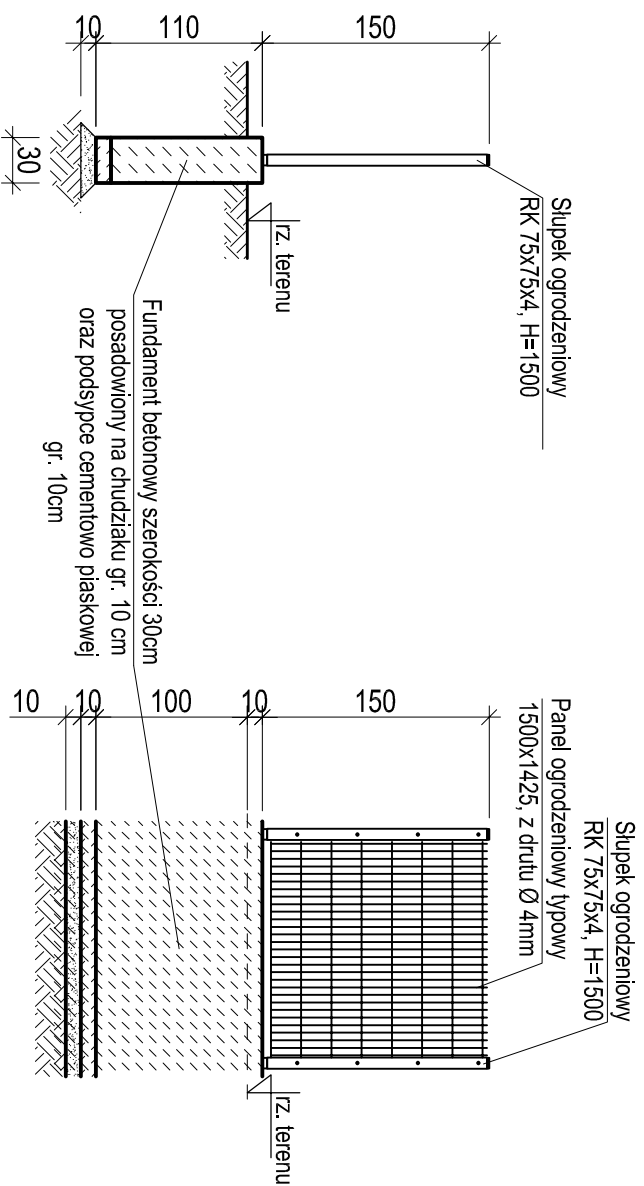

TECHNOLOGIE OCHRONY ŚRODOWISKA Ecokube Sp. z o.o., ul. Wólczańska 128/134, 90-527 Łódź			
Inwestor: GMINA TUŁOWICE , ul. Szkolna 1, 49-130 Tułowice			
Zadanie inwestycyjne: BUDOWA I ROZBUDOWA (MODERNIZACJA) OCZYSZCZALNI ŚCIEKÓW W TUŁOWICACH			
Nazwa opracowania: PROJEKT PRZEBUDOWY I ROZBUDOWY OCZYSZCZALNI ŚCIEKÓW W TUŁOWICACH		Branża: ARCHITEKTURA	Faza: PT
Tytuł rysunku: Schemat ogrodzenia na skarpie i po terenie		Skala: 1:50	Data: 02.10.2025
PROJEKTOWAŁ mgr inż. arch. Leszek Nowicki	NR UPRAWNIEN 272/73/Lm	PODPIS	Nr rysunku: ASO.1
SPRAWDZIŁ mgr inż. arch. Władaw Pokrzywnicki	NR UPRAWNIEN GT-III-630/399/76	PODPIS	
OPRACOWYWAŁ -	NR UPRAWNIEN -	PODPIS	