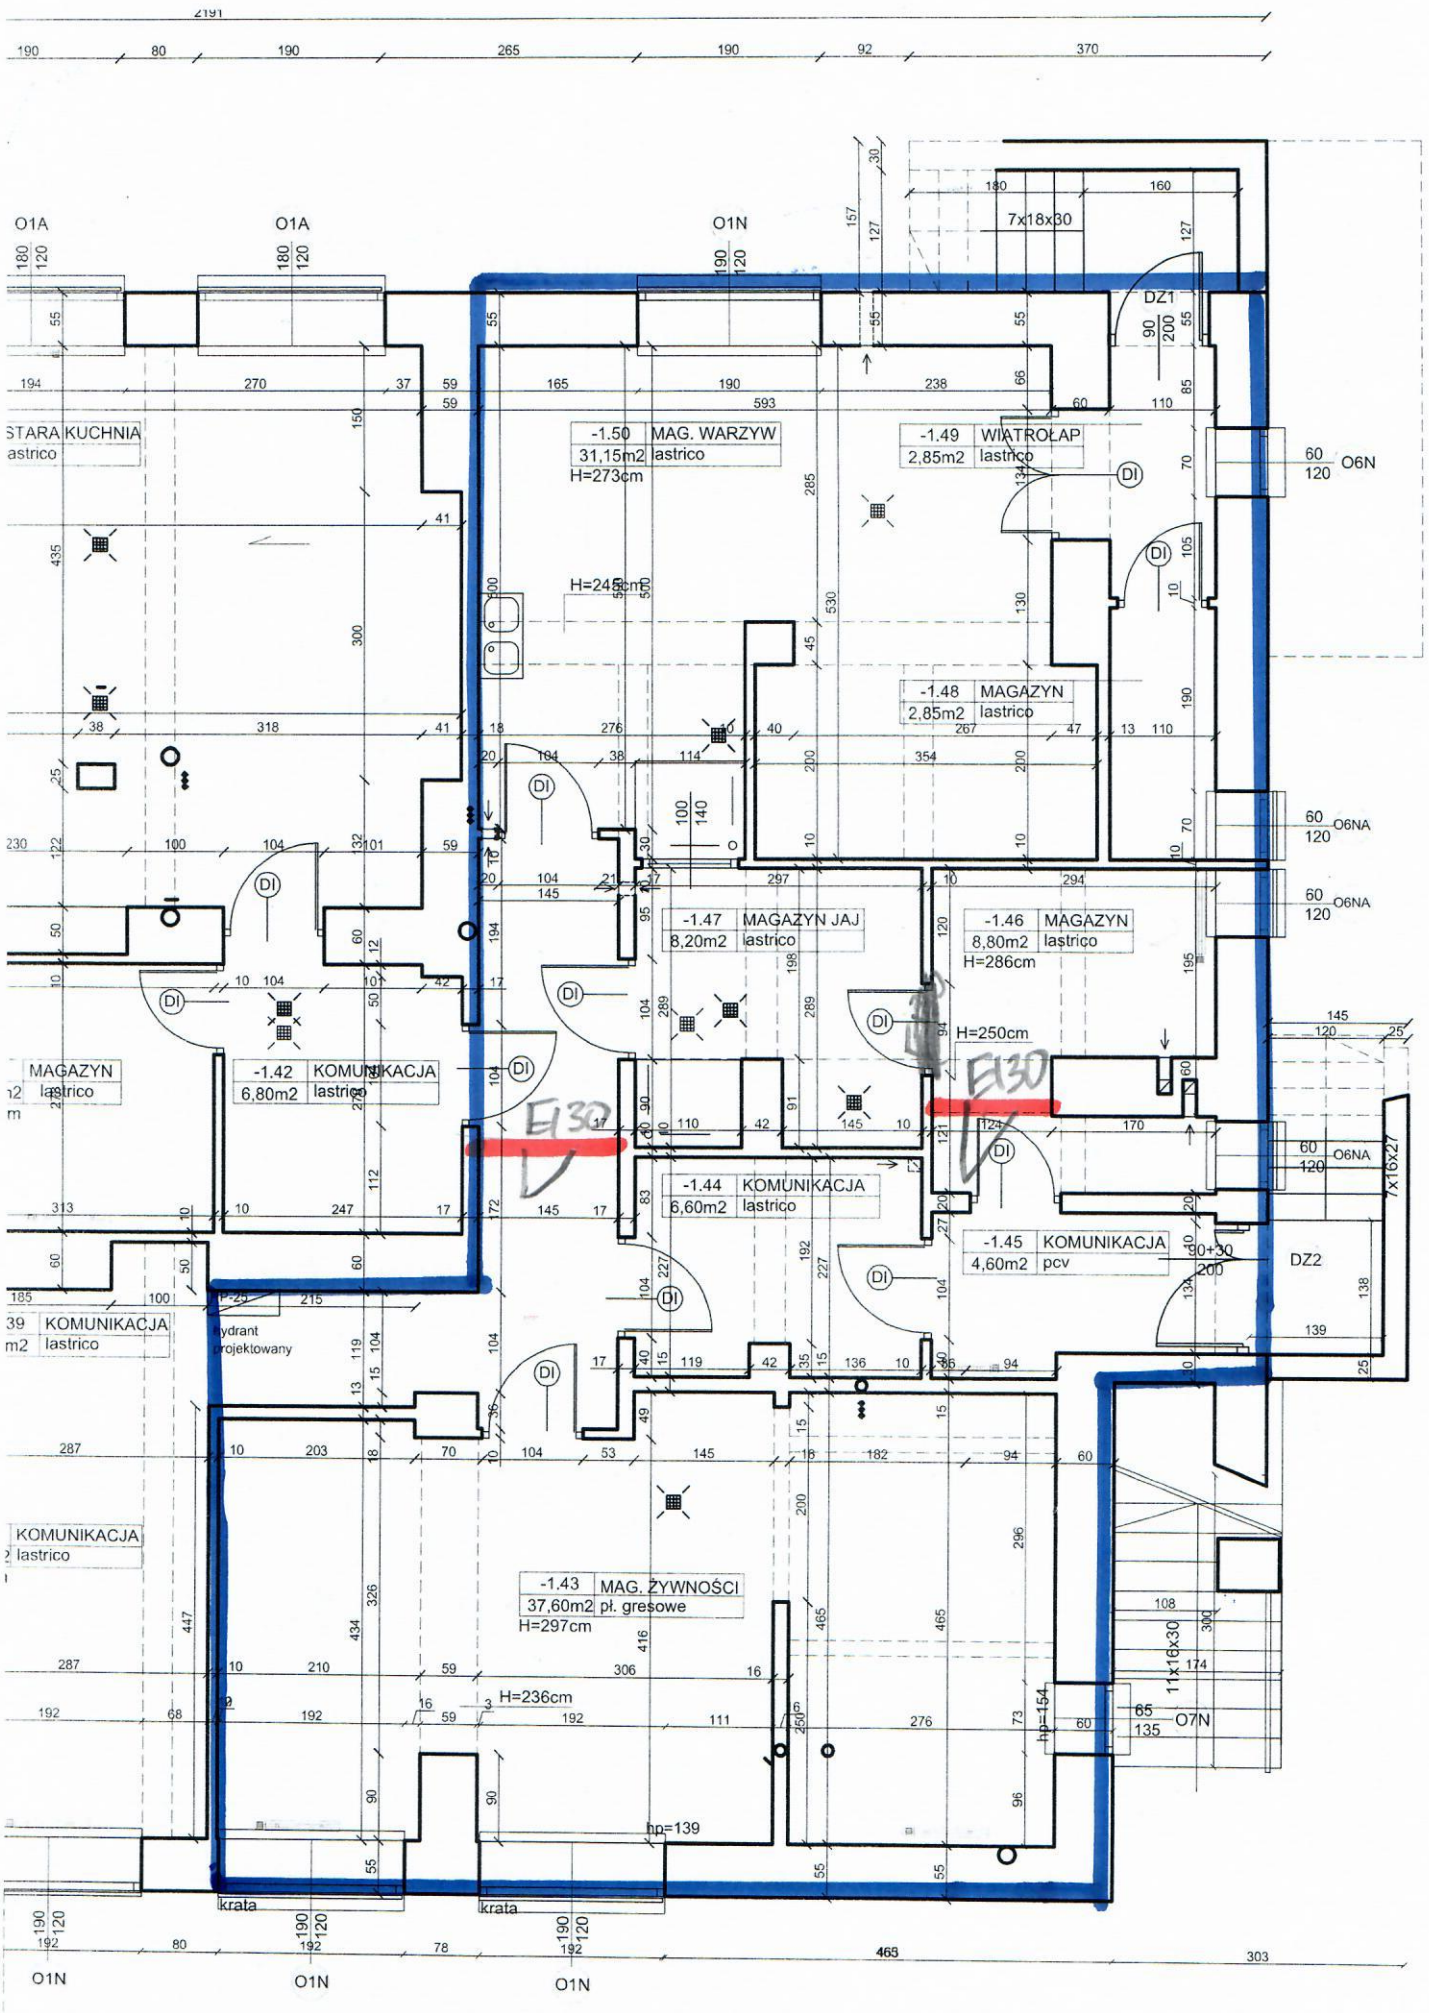
O1A
O1A
O1N
7x18x30
DZ1
-1.50 MAG. WARZYW
31,15m2 lastrico
H=273cm
-1.49 WIATROŁAP
2,85m2 lastrico
O6N
H=245cm
-1.48 MAGAZYN
2,85m2 lastrico
O6NA
O6NA
-1.47 MAGAZYN JAJ
8,20m2 lastrico
-1.46 MAGAZYN
8,80m2 lastrico
H=286cm
H=250cm
EI30
EI30
-1.42 KOMUNIKACJA
6,80m2 lastrico
-1.44 KOMUNIKACJA
6,60m2 lastrico
-1.45 KOMUNIKACJA
4,60m2 pcv
O6NA
7x16x27
DZ2
hydrant projektowany
-1.43 MAG. ŻYWNOŚCI
37,60m2 pł. gresowe
H=297cm
H=236cm
11x16x30
O7N
hp=154
hp=139
krata
krata
O1N
O1N
O1N