


# GPDE (istniejąca)

Szafa 42U

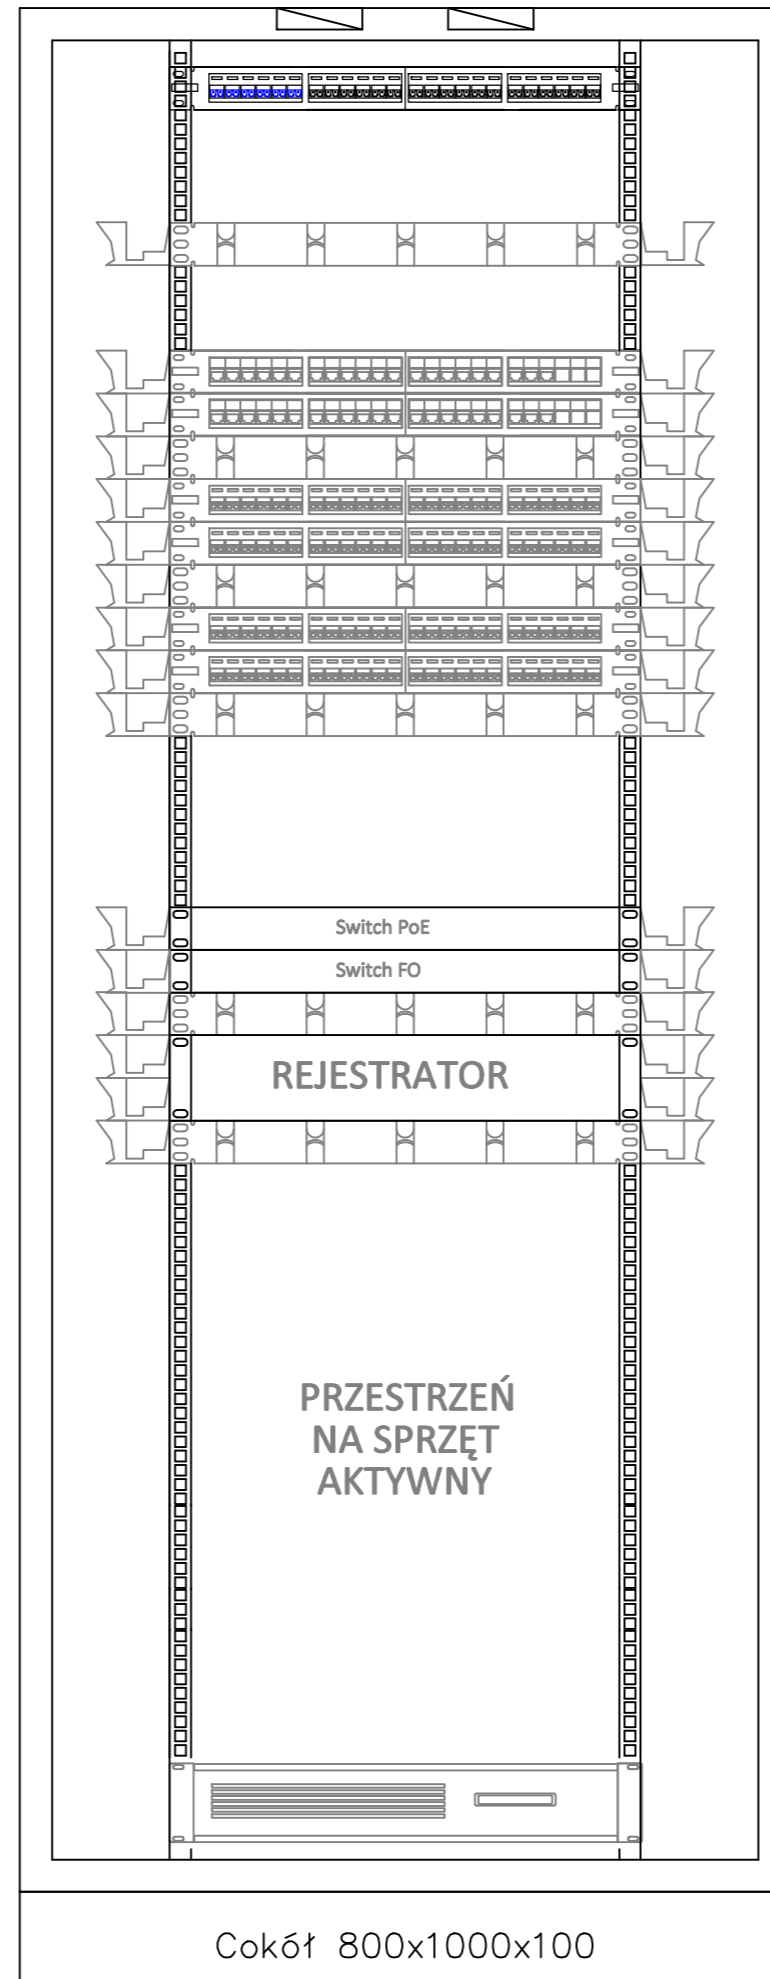

Lista zasilająca  
Montaż na dowolnym pionowym słupie

Panel światłowodowy 24xSC DUPLEX SM  
Światłowód ze skrzynki zewnętrznej ZK  
Kabel światłowodowy Z-XOTKtsd 12J

Organizer poziomy kabla

Panel krosowy 24xRJ45

Panel krosowy 24xRJ45

Organizer poziomy kabla

Panel światłowodowy 24xSC DUPLEX SM

Panel światłowodowy 24xSC DUPLEX SM

Organizer poziomy kabla

Panel krosowy 24xRJ45

Organizer poziomy kabla

Switch PoE+ 24 PORTY  
ZYXEL GS 1920-24HP  
Switch SFTP 24 PORTY +4 PORTY 1G  
ZYXEL MGS3750-28


Organizer poziomy kabla

Rejestrator CCTV  
MMS SERWER

Organizer poziomy kabla

UPS (2000/1600 VA/W)

Stojak zapasu kabla Optometr SZ-2  
zapas kabla światłowodowego ze skrzynki ZK  
montaż na ścianie

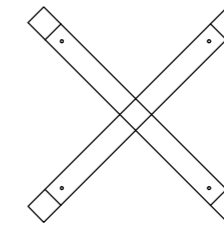

PRZESTRZEŃ  
NA SPRZĘT  
AKTYWNY

Cokół 800x1000x100

SOLAR-FREE Marek Józefowski  
ul. Jarochowskiego 30a/2  
60-238 Poznań  
tel.: +48 793 795 754  
biuro@solar-free.pl  
www.solar-free.pl



nazwa inwestycji: Budowa połączenia światłowodowego z przelączniczy światłowodowej zainstalowanej w sterowniku sygnalizacji świetlnej ZDM a serwerownią obiektu ZKZL przy ul. Świt	adres inwestycji: Sterownik sygnalizacji świetlnej ZDM zlokalizowany u zbiegu ulic Grochowskiej i Świt, serwerownia obiektu ZKZL przy ul. Świt 34/36 w Poznaniu	inwestor: Zarząd Komunalnych Zasobów Lokatorskich ul. Matejki 57, 60-770 Poznań
---	--	--

tytuł i nazwisko:	specjalność:	nr uprawnień:	podpis:
projektant: mgr inż. Andrzej Łuczak	Instalacje telekomunikacyjne	WKP/0389/POOT/09	
Opracował: mgr inż. Marek Józefowski	Instalacje elektryczne	WKP/0384/POOE/12	

tytuł rysunku: Widok szafy RACK - GPDE			
branża: TELETECHNICZNA	faza: PW	nr rysunku: IE.TT.03	
data: 01.02.2022	sygnatura: -	skala: -	