




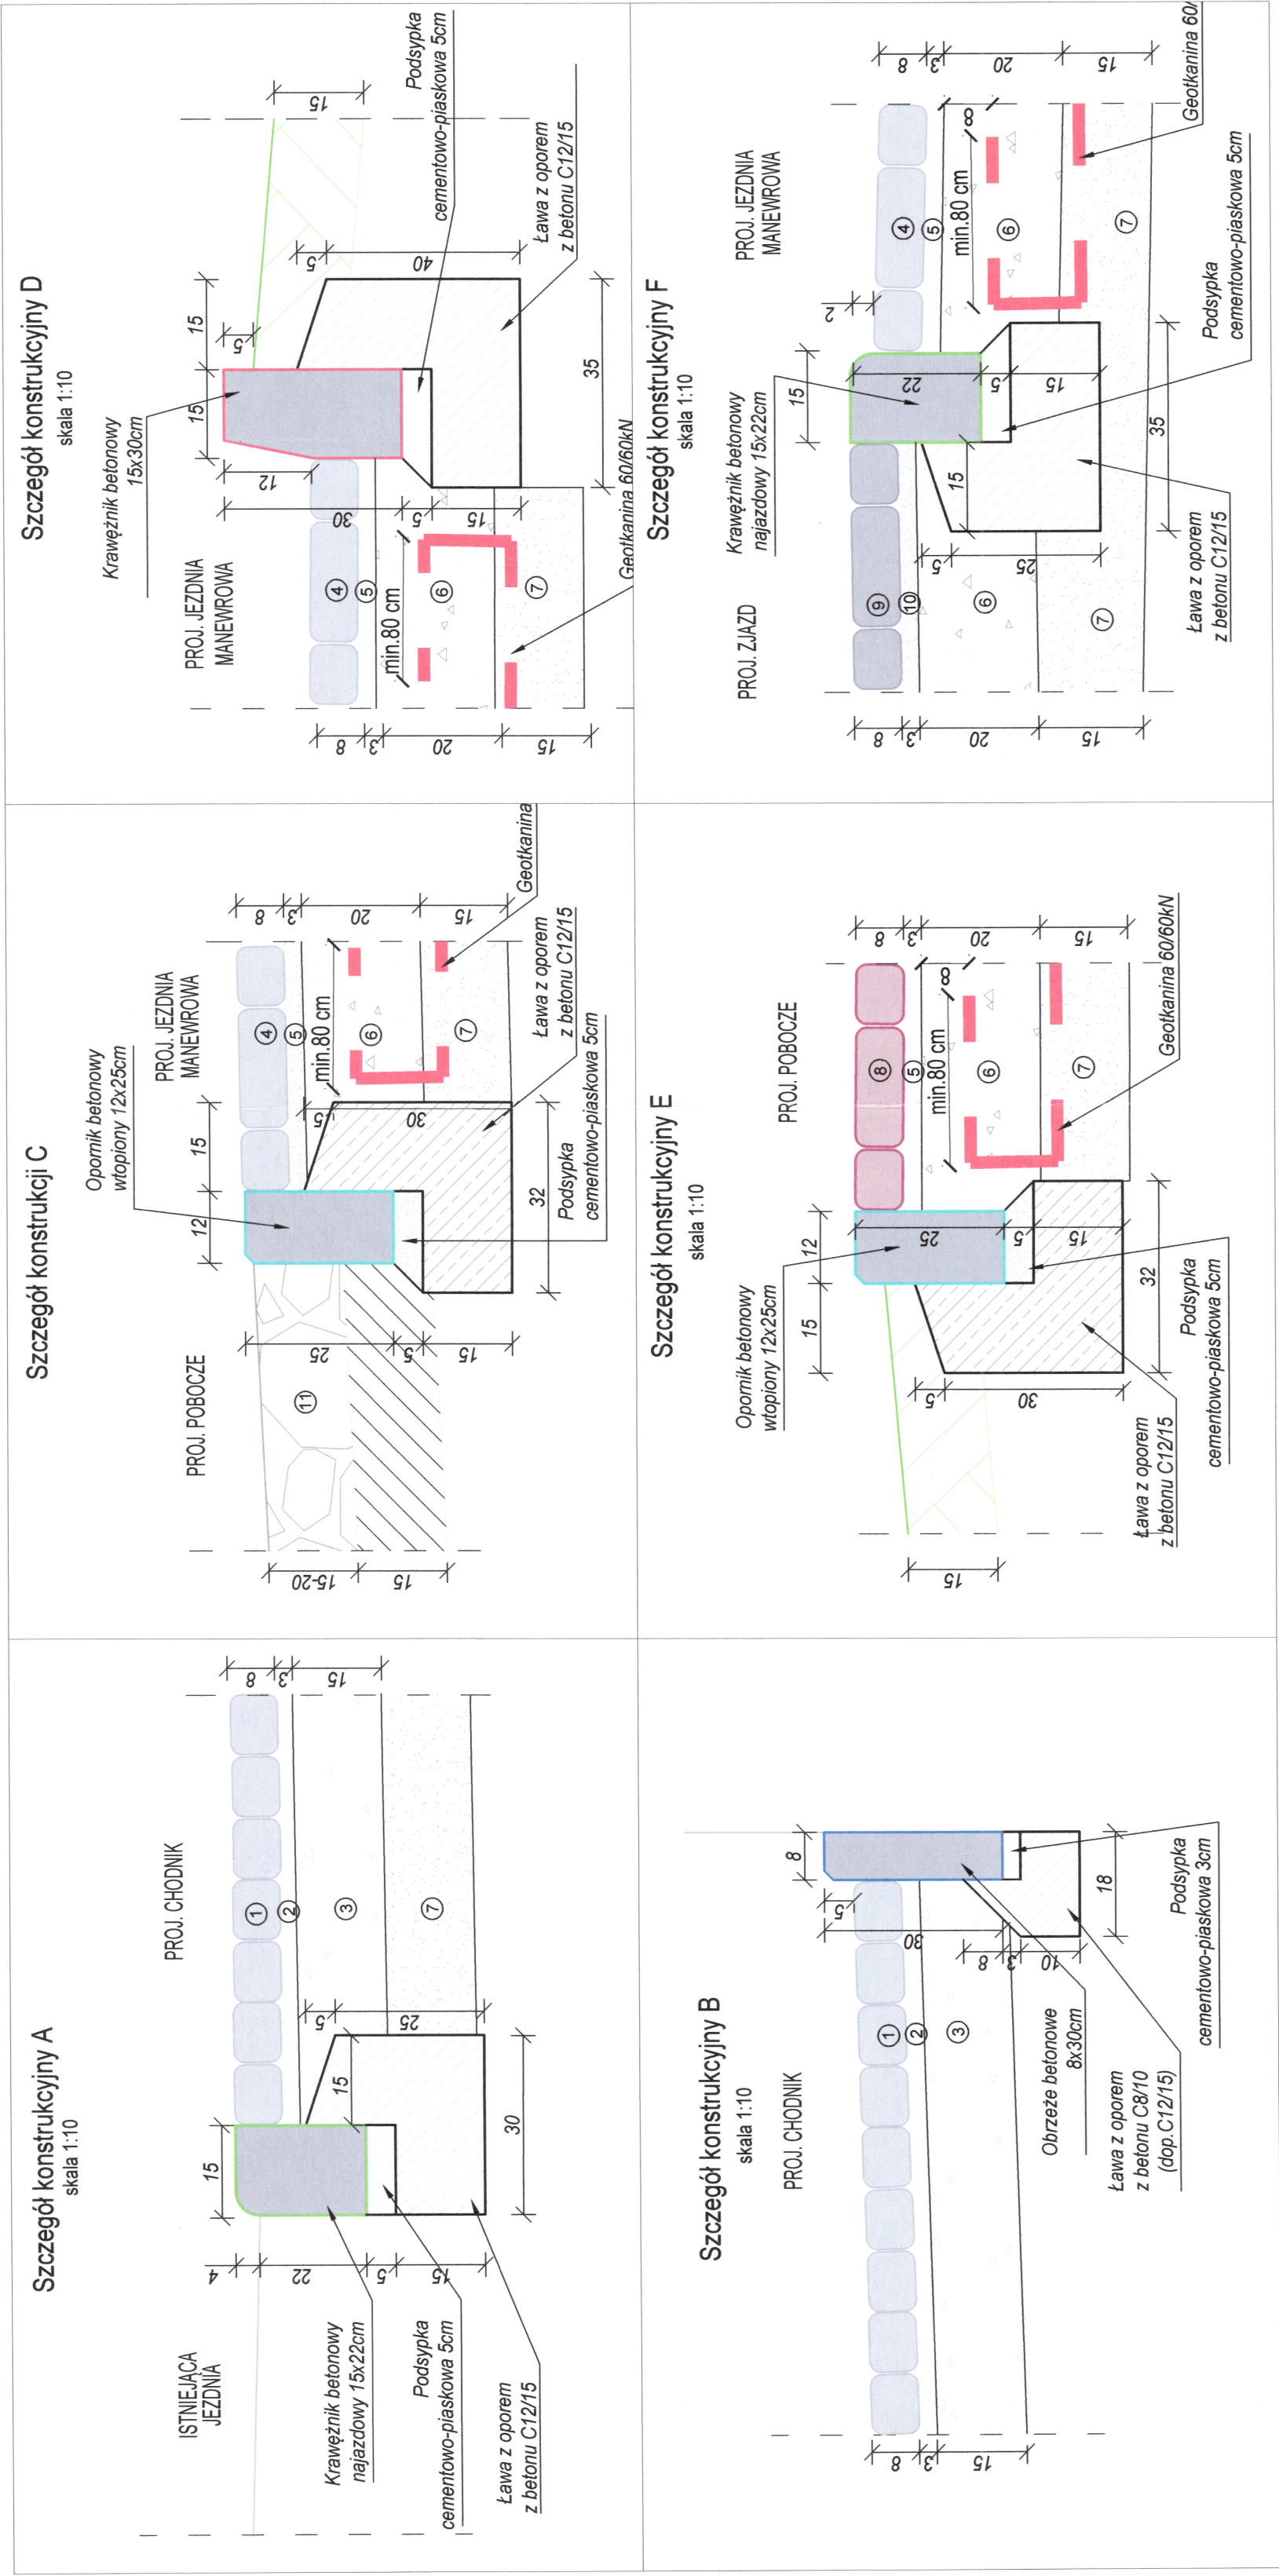


SZCZEGÓŁY KONSTRUKCYJNE



	<div></div> <div>MIASTO GORZÓW WIELKOPOLSKI ul. Sikorskiego 4 66-400 GORZÓW WLKP.</div>	<div></div> <div>BUDŻET OBYWATELSKI 2024</div>		
INWESTOR		Predsiębiorstwo Inżynierii i Projektowania "I.E.P."		
PROJEKTANT	<div></div>	Adam Świerczyński ul. Witosa 12S, 66-400 Gorzów Wlkp. adam.swierczynski@iep.com.pl tel. 501 594 591		
TEMAT/OBIEKT	Przebudowa ul. Tkackiej DG 101066F w m. Gorzów Wlkp. - ETAP II			
ADRES	wykonawca: m. Gorzów Wlkp.; gmina: Gorzów Wlkp.; miejscowość: Gorzów Wlkp.; adres: ul. Tkacka 101066F; adres pocztowy: 66-400 Gorzów Wlkp.; kod pocztowy: 66-400; telefon: 501 594 591; e-mail: adam.swierczynski@iep.com.pl; numer telefonu: 501 594 591; numer faksu: 501 594 592;			
FAZA	PROJEKT WYKONAWCZY			
BRANŻA	DROGOWA			
FUNKCIA	IMIĘ I NAZWISKO	UPRAWNIENIA	DATA	PODPIS
Opracował bi drogowa	Int. Andrii Shamanowskyj		31.05.2024	
Opracował bi drogowa	mgr inż. Adam Świerczyński	LRS/0075/P/WD/11 w spec. drogowej bez ograniczeń	31.05.2024	
RYSUNEK	SZCZEGÓŁY KONSTRUKCYJNE			
DATA:	SKALA:	NR RYSUNKU:	ARKUSZ RYSUNKU:	
31.05.2024	1:10	PW_D_4	1	