

**1. Rozmieszczenie posągów i kombinatów ratunkowych**  
**Arrangement of lifejackets and immersion suits**

1. Stolek jest wyposażony w 15 szt. posągów i kombinatów ratunkowych, które są umieszczone w kabinach w łatwo dostępnych miejscach  
 (15 lifejackets and immersion suits are provided in cabins, in readily accessible places on board of the ship  
 (one lifejacket and one immersion suit for every person on board of the ship).


2. Dodatkowo stolek wyposażony jest w posy ratunkowe dla osób pełniących wachtę:  
 - 4 posy ratunkowe w sterowni, P. Nawigacyjny  
 - 1 posy ratunkowy w CMK, P. Obsługi  
 In addition there are provided lifejackets for persons on watch:  
 - 4 lifejackets in Wheelhouse, Navigation Deck  
 - 1 lifejacket in EOR Main Deck.

3. W magazynie na Miedzypokładzie wr. 50 - 53 jest:  
 - 7 szt. zapasowych posągów ratunkowych  
 - 10 szt. kombinatów ratunkowych  
 In store on Tweendeck, fr. 50-53 there are:  
 - 7 pcs of spare lifejackets,  
 - 10 pcs of spare immersion suits.

60	Posy ratunkowe dla każdej osoby na statku Life jackets for each person	szt. pc	25
61	Kombinatory ratunkowe dla każdej osoby na statku Immersion suit for each person	szt. pc	25
62	Transponder radarowy Radar transponder	szt. pc	2
63	Radiopłówa satelitarna 406 MHz Satellite Epirb 406 MHz	szt. pc	1
64	Radiotelefon przenośny GMDSS GMDSS Emergency VHF	szt. pc	3
65	Rakietka spadochronowa Rocket parachute flares	szt. pc	12
66	Wyposażenie linki ratunkowej Line throwing appliance	szt. pc	4
67	Sygnalizatory prototypowe jednostek ratunkowych Survival craft pyrotechnic distress signals	szt. pc	1
68	Miejscę zbiórki Mustering station	szt. pc	1






**WYKAZ URZĄDZEŃ ODNAJAJĄCYCH WENTYLACJĘ POMIESZCZEŃ CHRONIONYCH INSTALACJĄ GASIENICZĄ CO<sub>2</sub>**  
**LIST OF EQUIPMENT CUTTING OFF VENTILATION OF COMPARTMENTS PROTECTED BY CO<sub>2</sub> EXT. INSTALLATION**

NR	RODZAJ URZĄDZENIA	LOKALIZACJA URZĄDZENIA	NAZWA ODNAJ. POM.	COMP. TO BE CUT OFF
No	TYPE OF EQUIPMENT	LOCATION OF EQUIPMENT	P. agregatu	
1	Drzwi	P. główny, wr. 73	Siłownia	
2	Wyciąg awaryjny	P. główny, PB, wr. 15	Siłownia	
3	Drzwi	P. główny, wr. 18-30	Siłownia	
4	Wyciąg awaryjny	P. główny, LB, wr. 38	Siłownia pomocnicza	
5	Otwór went.	P. główny, PS, fr. 38	P. agregatu	
6	Otwór went.	P. główny, PS, fr. 72	P. agregatu	
7	Otwór went.	P. główny, L i PB, wr. 70	P. agregatu	
8	Otwór went.	Main deck, PS and SB, fr. 70	Generator Room	
9	Otwór went.	P. główny, LB, wr. 68	P. agregatu	
10	Otwór went.	Main deck, PS, fr. 68	Generator Room	
11	Otwór went.	P. fadziowy, PB, wr. 23	Siłownia	
12	Otwór went.	Boat deck, SB, fr. 23	E.R.	
13	Otwór went.	P. fadziowy, LB, wr. 23	Siłownia	
14	Otwór went.	Boat deck, PS, fr. 23	E.R.	
15	Otwór went.	P. fadziowy, PB, wr. 20	Siłownia	
16	Otwór went.	Boat deck, SB, fr. 20	E.R.	
17	Otwór went.	P. fadziowy, LB, wr. 19	Siłownia	
18	Otwór went.	Boat deck, PS, fr. 19	E.R.	
19	Otwór went.	P. nadbudówki, PB, wr. 15	Siłownia	
20	Otwór went.	Superstructure deck, SB, fr. 15	E.R.	
21	Otwór went.	P. fadziowy, wr. 28	Magazyn smarów	
22	Otwór went.	Boat deck, fr. 28	Lubricants store	
23	Otwór went.	P. nawigacyjny, PB, wr. 26	Siłownia	
24	Otwór went.	Navigation Deck, SB, fr. 26	E.R.	
25	Otwór went.	P. nawigacyjny, PB, wr. 26	Siłownia	
26	Otwór went.	Navigation Deck, SB, fr. 26	E.R.	
27	Otwór went.	P. nawigacyjny, LB, wr. 30	Siłownia pomocnicza	
28	Otwór went.	Navigation Deck, PS, fr. 30	Auxiliary E.R.	
29	Otwór went.	P. nawigacyjny, PB, wr. 30	Siłownia pomocnicza	
30	Otwór went.	Navigation Deck, SB, fr. 30	Auxiliary E.R.	
31	Otwór went.	P. nawigacyjny, PB, wr. 32	Siłownia pomocnicza	
32	Otwór went.	Navigation Deck, SB, fr. 32	Auxiliary E.R.	
33	Otwór went.	P. nawigacyjny, PB, wr. 33	Siłownia pomocnicza	
34	Otwór went.	Navigation Deck, SB, fr. 33	Auxiliary E.R.	
35	Drzwi	P. główny, LB, wr. 29	Lubricants store	
36	Drzwi	Main deck, PS, fr. 29	Lubricants store	
37	Wentylator	P. nawigacyjny, wr. 32	Siłownia pomocnicza	
38	Wentylator	Navigation Deck, fr. 32	Auxiliary E.R.	

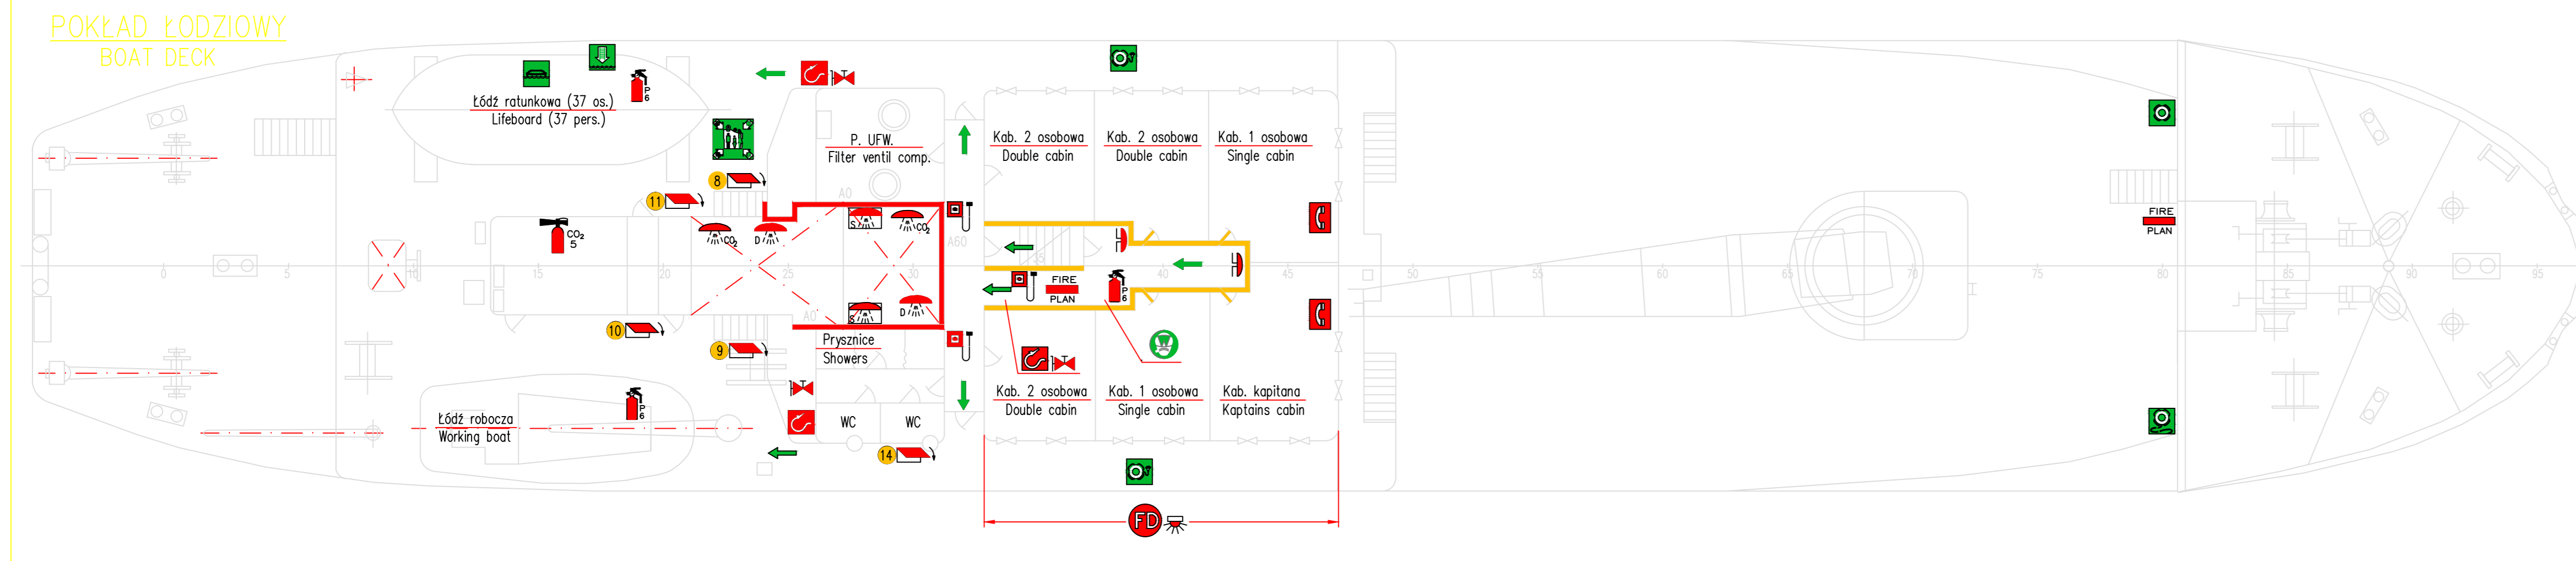

**FE W skafel wyposażenia strażackiego**  
**One set fireman's outfit consisting of:**

- Aparat oddechowy na sprężone powietrze oraz:  
 \* 1 butla sprężonego powietrza,  
 \* 1 butla zapalniczy.  
 A self contained compressed-air-operated breathing apparatus, provided with:  
 \* 1 pc compressed-air cylinder,  
 \* 1 pc spare cylinder.
- Recepta przeciwwypadkowa latarka akumulatorowa:  
 An electrical safety lamp (hand lantern), battery charged, explosion proof.
- Toporek na pasie;  
 Fire axe with belt;
- Rękawice i buty dielektryczne;  
 Boots and gloves of rubber;
- Hełm strażacki;  
 A rigid helmet providing effective protection against impact;
- Ubranie ochronne;  
 Protective clothing;
- Pas z odpowiadającą linką ossekuracyjną.  
 Fireman's belt with lifeline.

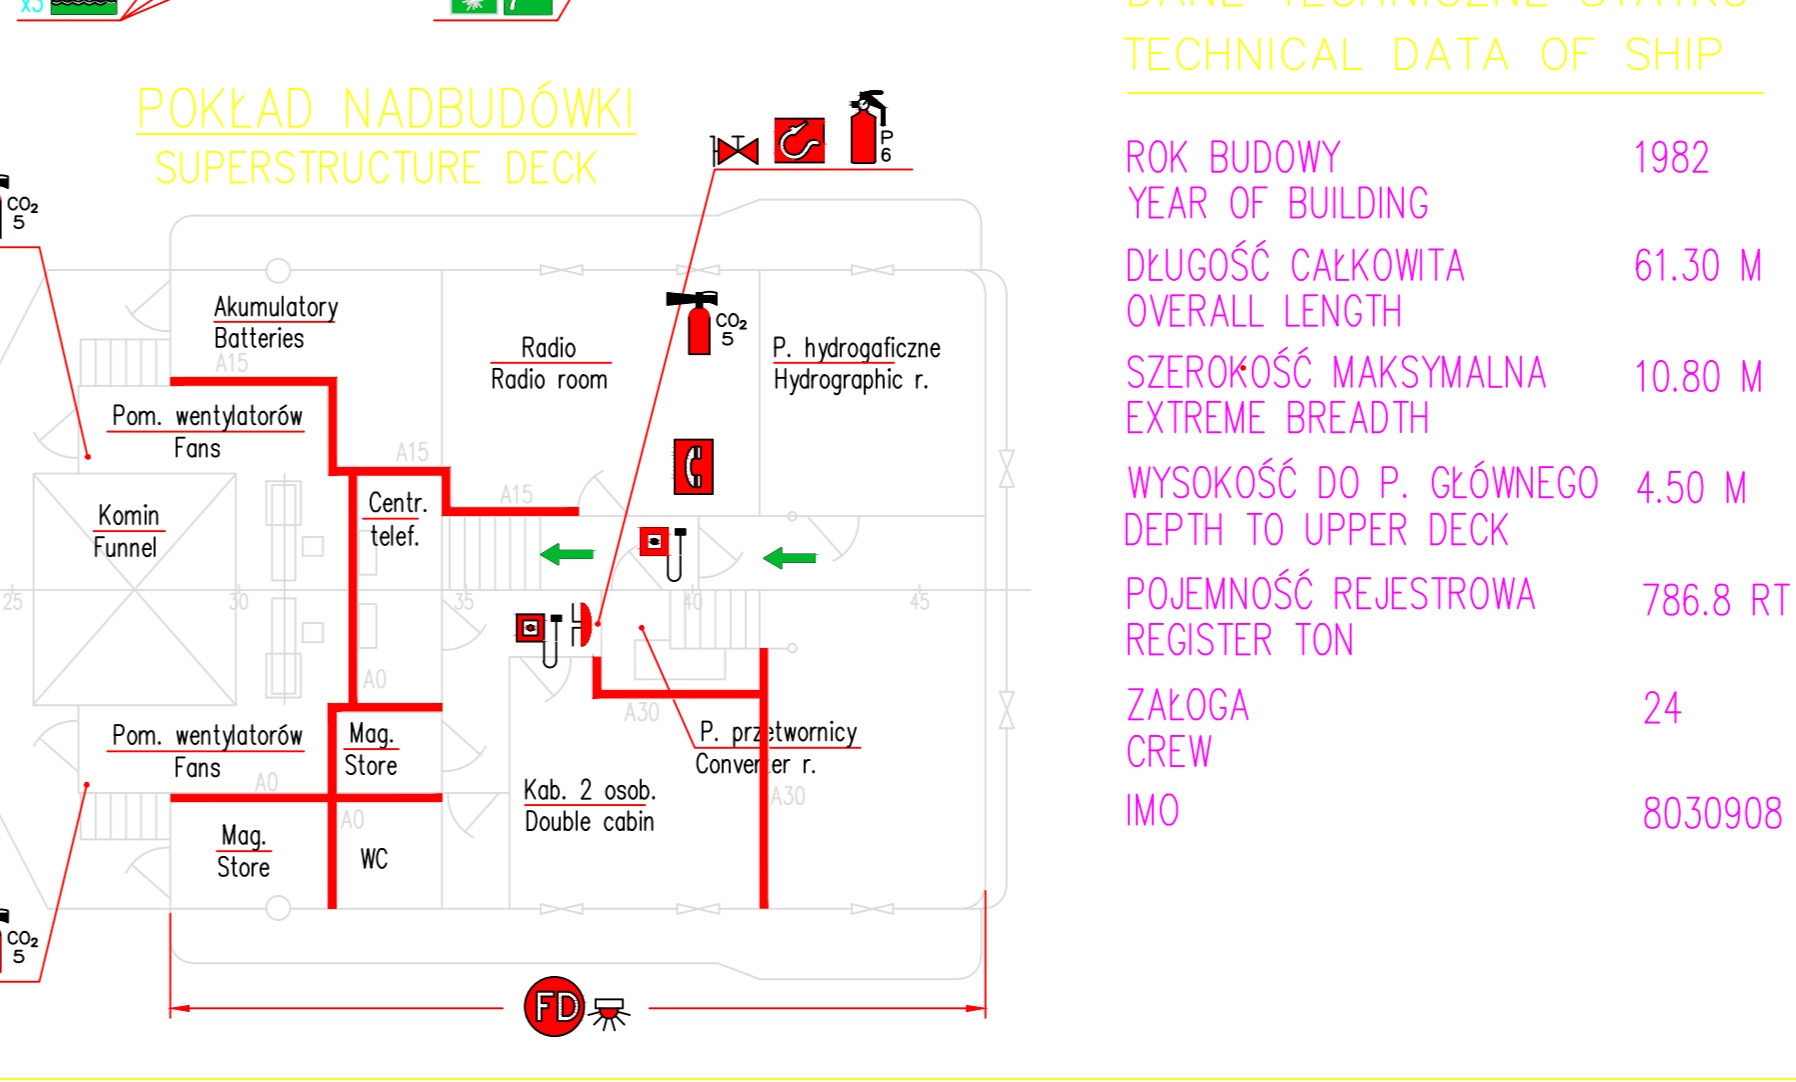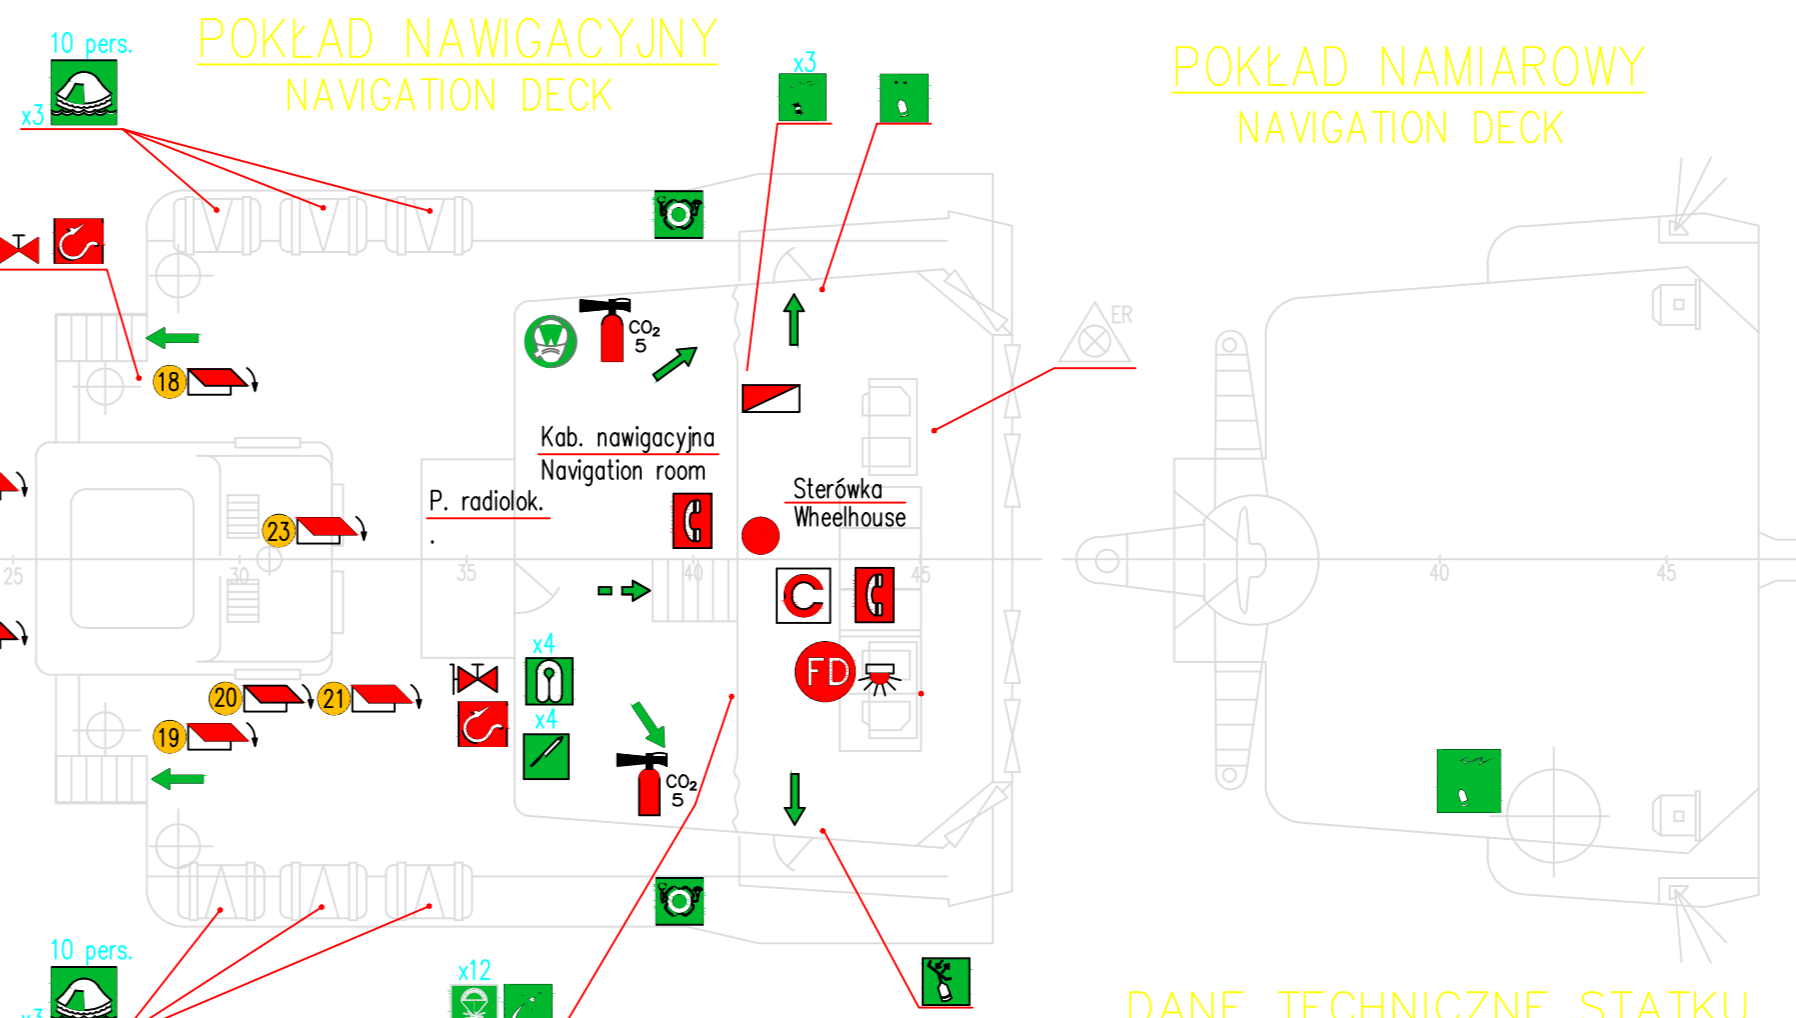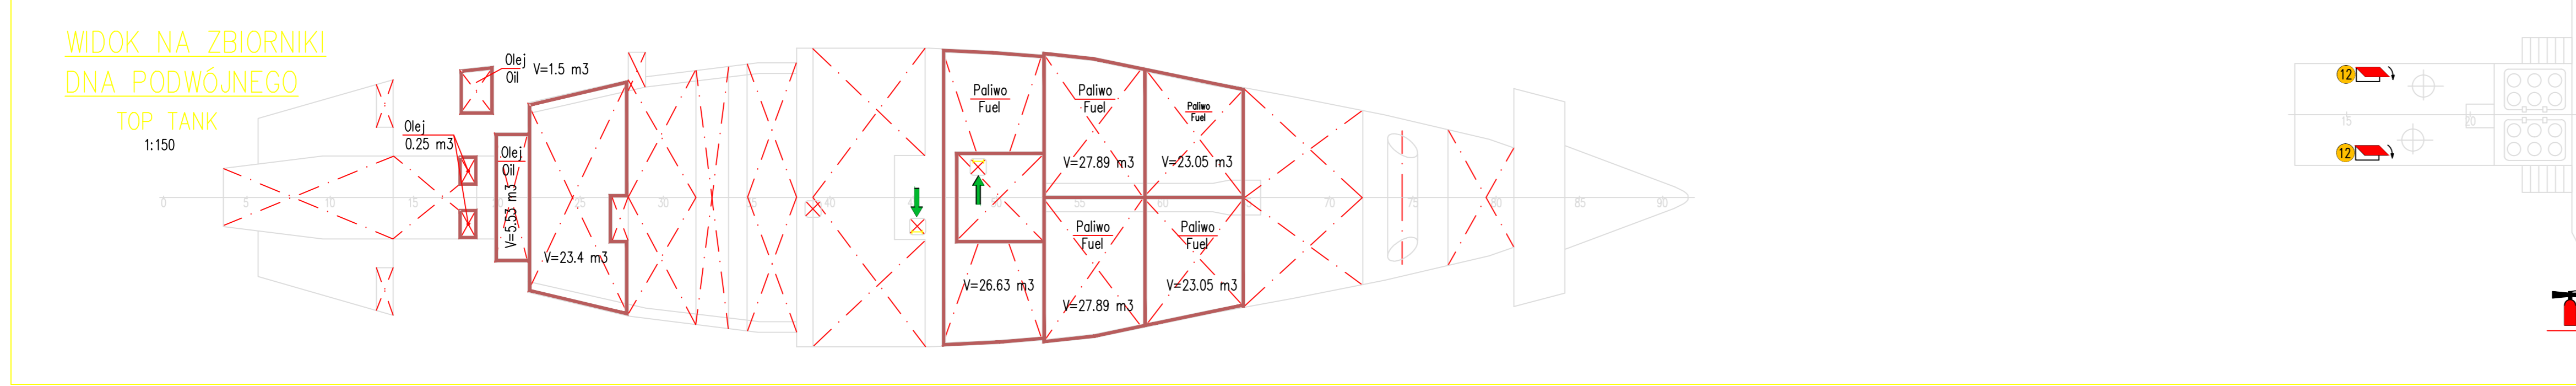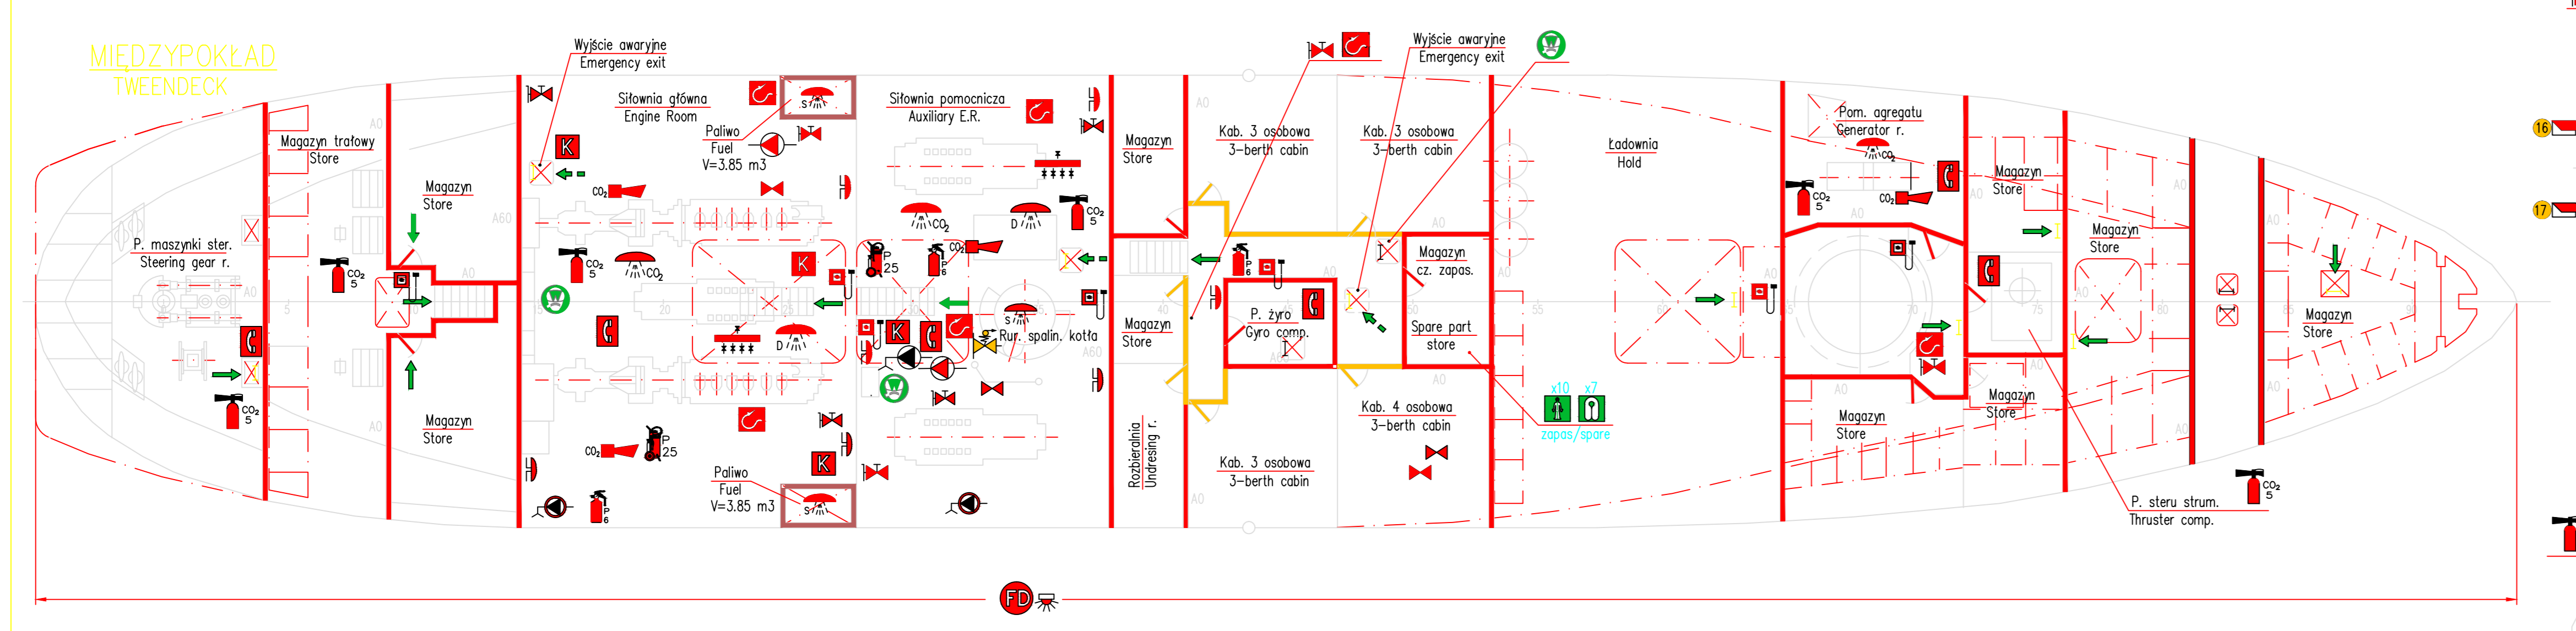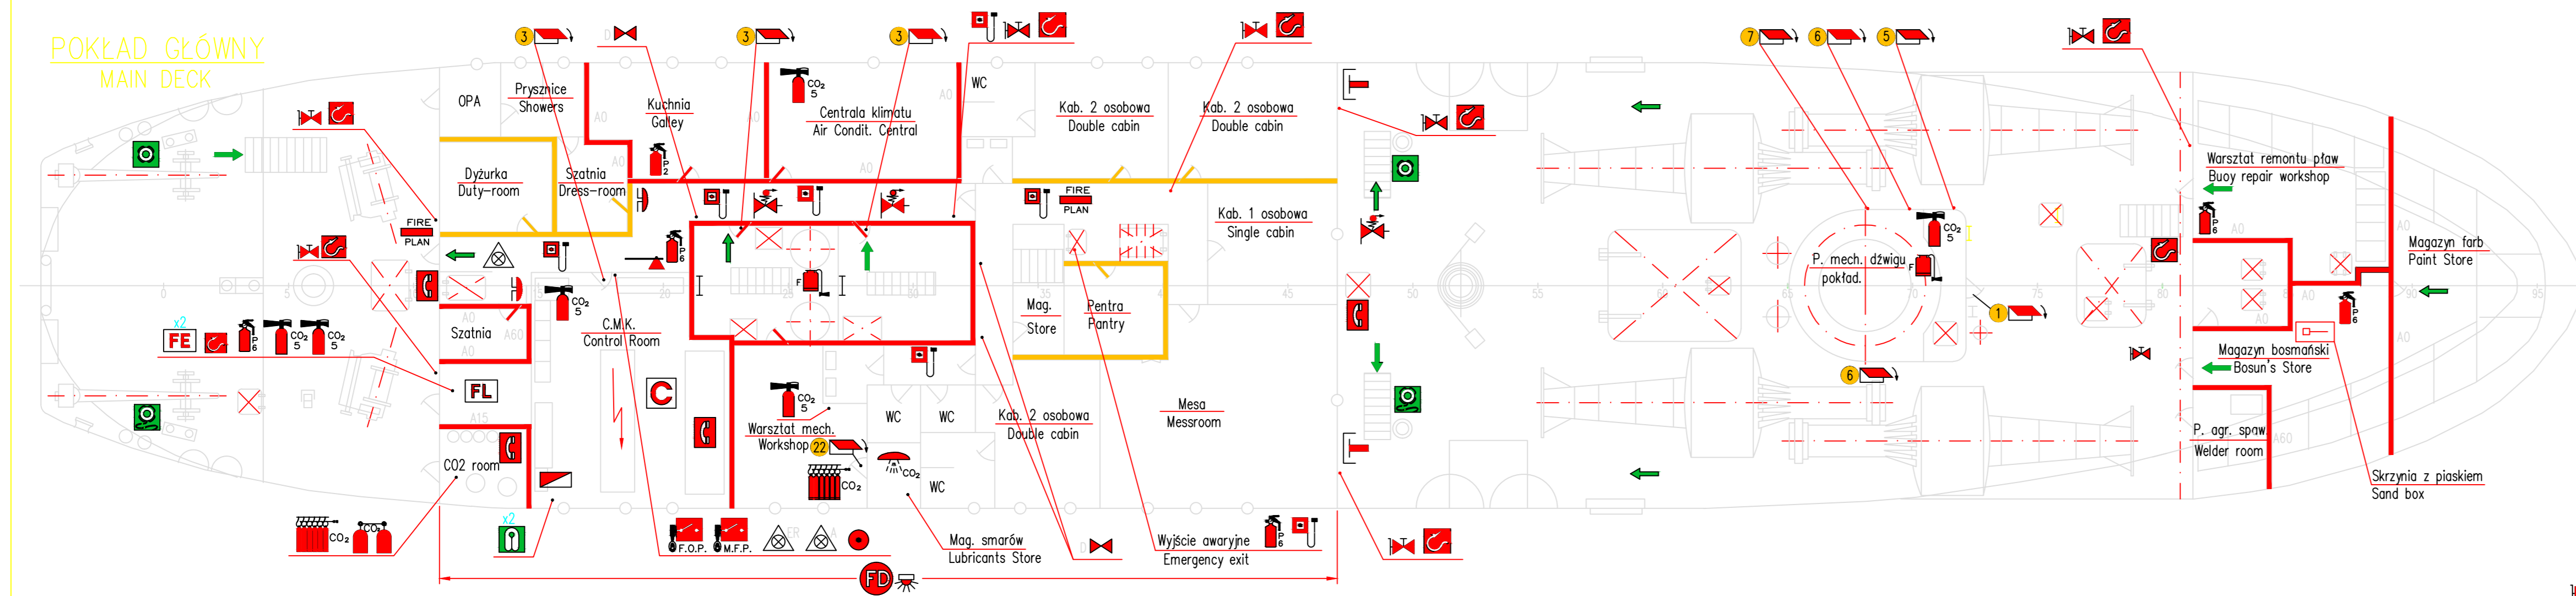

**POZ. SYMBOL**  
**ITEM SYMBOL**

**ZNACZENIE SYMBOLU**  
**MEANING OF SYMBOL**

**Um. LICZBA**  
**U.m. QUANT**

**ROK BUDOWY**  
**YEAR OF BUILDING** 1982

**DLUGOŚĆ CAŁKOWITA**  
**OVERALL LENGTH** 61.30 M

**SZEROKOŚĆ MAKSYMALNA**  
**EXTREME BREADTH** 10.80 M

**WYSOKOŚĆ DO P. GŁÓWNEGO**  
**DEPTH TO UPPER DECK** 4.50 M

**POJEMNOŚĆ REJESTROWA**  
**REGISTER TON** 786.8 RT

**ZALOGA**  
**CREW** 24

**IMO** 8030908

Konstr.	03.2006	M. Grabowski	<b>PolCAD</b> Sp. z o.o. Pradolobowa Innowacyjno-Wytworowa 16/10c (48 50) 347588 <a href="http://www.polcad.com.pl">www.polcad.com.pl</a>
Sprawdz.	03.2006	S. Grabowski	
Wyd.	03.2006	M. Grabowski	<b>Zm. A</b> m/y ZODIAK <b>Zm. A</b> P C - 3 9 4 - 0 2 0 1 7 0 - 1
Skala	1:100	Stolek hydrograficzny	
Format	700x1050		<b>PLAN BEZPIECZENSTWA</b> <b>FIRE CONTROL &amp; LIFE SAVING</b> <b>APPLIANCES PLAN</b>
Pow. [m <sup>2</sup> ]	0.735		Arkusz 1 Arkuszy 1