A3

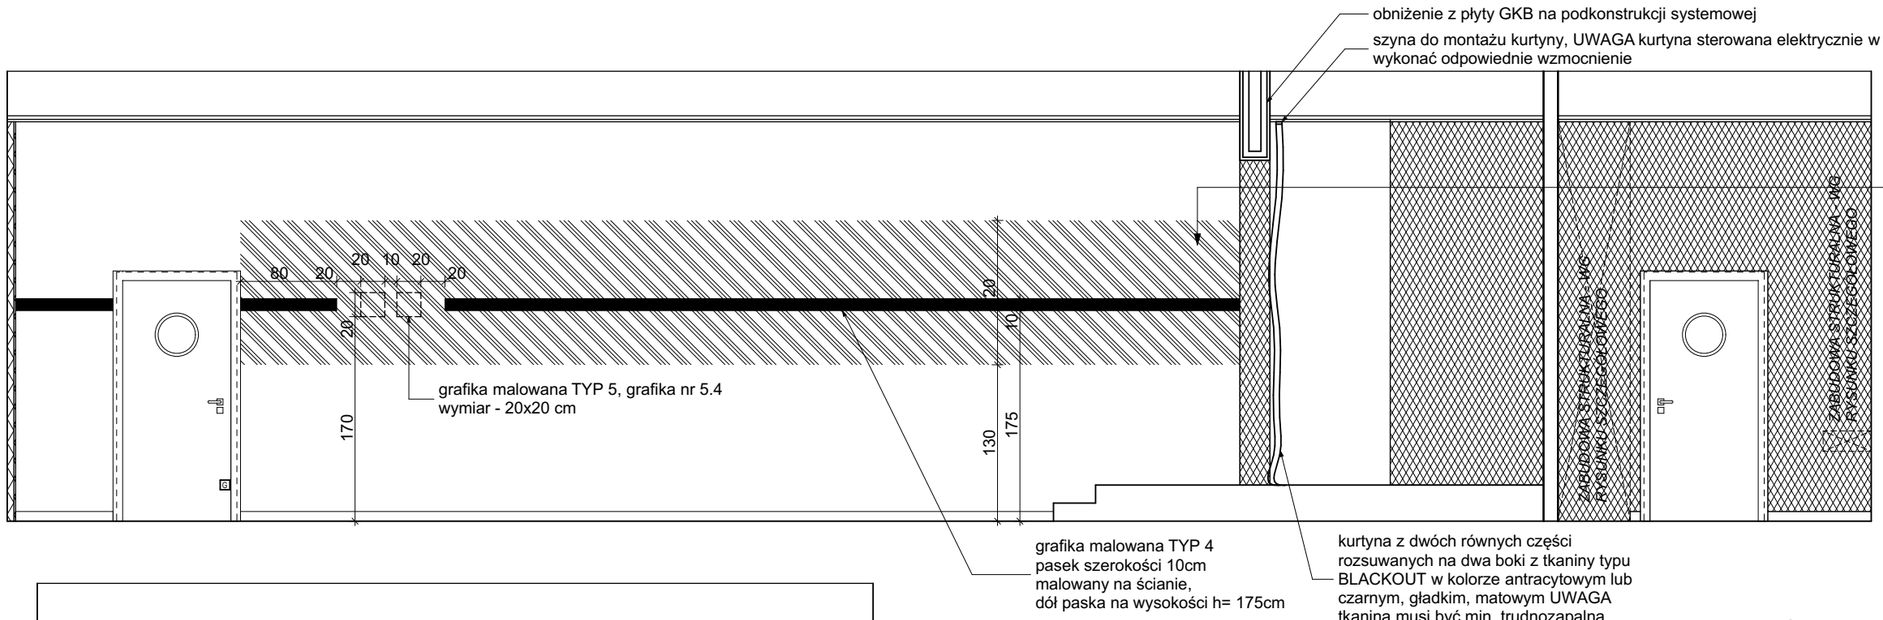

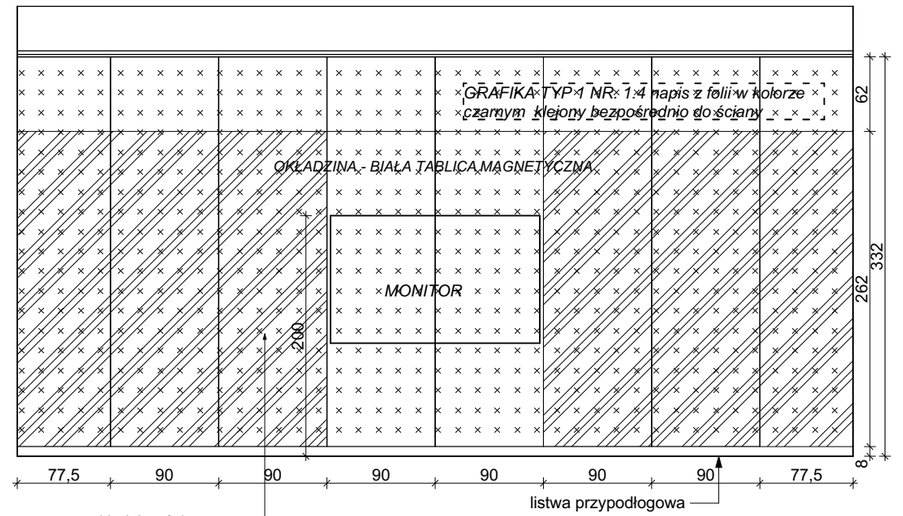

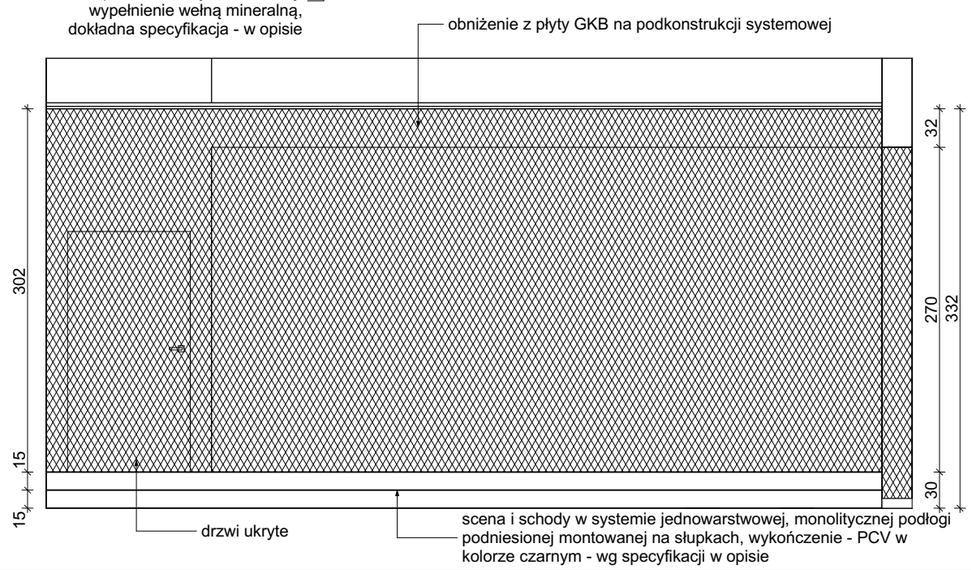

LEGENDA:

- pasek malowany na kolor RAL7016
- systemowa okładzina z paneli ściennych, warstwa dekoracyjna: LAMINAT TABLICOWY BIAŁY HPL O WŁASNOŚCIACH MAGNETYCZNYCH - wg sepcyfikacji w opisie
- systemowa okładzina z paneli ściennych, warstwa dekoracyjna: LAMINAT TABLICOWY BIAŁY HPL - wg sepcyfikacji w opisie
- ściany malowane dyspersyjną farba na żywicy z polioctanu winylu (PVA), satynowa, zmywalną W KOLORZE ANTRACYTOWYM RAL 7016
- systemowa okładzina z paneli ściennych, warstwa dekoracyjna: LAMINAT TABLICOWY CZARNY HPL O WŁASNOŚCIACH MAGNETYCZNYCH - wg sepcyfikacji w opisie
- ściany malowane dyspersyjną farba na żywicy z polioctanu winylu (PVA), satynowa, zmywalną W KOLORZE SZARYM NCS S 3000 - N
- pas magnetyczny (malowany farbą magnetyczną) - wg specyfikacji w opisie
- lustro

UWAGI OGÓLNE

1. PROJEKT WNĘTRZ ROZPATRYWAĆ NALEŻY ŁĄCZNIE Z PEŁNOBRANŻOWYM PROJEKTEM WYKONAWCZYM ROZBUDOWY BUDYNKU
2. JAKIEKOLWIEK ZMIANY LUB ODSTĘPSTWA OD PROJEKTU SĄ MOŻLIWE JEDYNIE ZA ZGODĄ ZESPOŁU PROJEKTOWEGO
3. BRAK WSKAZANIA NA RYSUNKACH ELEMENTÓW, KTÓRYCH ZASTOSOWANIE WYNIKA ZE ZNANYCH LUB POWSZECHNIE PRZYJĘTYCH ROZWIĄZAŃ W ZAKRESIE SZTUKI BUDOWLANEJ NIE ZWALNIA WYKONAWCY Z KONIECZNOŚCI ICH WYKONANIA ZGODNIE ZE SZTUKĄ BUDOWLANĄ
4. WSZELKIE ROZWIĄZANIA SYSTEMOWE NALEŻY WYKONYWAĆ ŚCIŚLE WG WYTYCZNYCH PRODUCENTA
5. PRZED ZAMÓWIENIEM ELEMENTÓW WYKOŃCZENIA I WYPOSAŻENIA WNĘTRZ WYKONAWCA ZOBOWIĄZANY JEST SAMODZIELNIE POBRAĆ OSTATECZNE WYMIARY NA BUDOWIE I NA ICH PODSTAWIE ZAMAWIAĆ TE ELEMENTY.
6. WSZYSTKIE ELEMENTY WYKOŃCZENIA I WYPOSAŻENIA WNĘTRZ MUSZĄ POSIADAĆ WSZYSTKIE WYMAGANE PRZEPISAMI PRAWA ATESTY I CERTYFIKATY
7. ELEMETY WYKOŃCZENIA I WYPOSAŻENIA WNĘTRZW BUDYNKU NIE MOGĄ BYĆ ŁATWO ZAPALNE, PRODUKTY ICH ROZKŁADU TERMICZNEGO NIE MOGĄ BYĆ BARDZO TOKSYCZNE ANI INTENSYWNIE DYMIĄCE.
8. NALEŻY UZYSKAĆ AKCEPTACJĘ PROJEKTANTA WNĘTRZ DLA KONKRETNIE WYBRANYCH MATERIAŁÓW WYKOŃCZENIOWYCH I WYPOSAŻENIA W RAMACH NADZORU AUTORSKIEGO

PROJEKT BUDOWLANY
PROJEKT TECHNICZNY

W. BLASZAK pracownia 21

Jednostka projektowa:	Wojciech Błaszak Architekt 60-359 Poznań, ul. Zbąszyńska 21/2 tel. 61 867 24 88, kom. 500 063 994 www.pracownia21.pl		
Inwestor:	Gmina Rokietnica ul. Golęcińska 1 62-090 Rokietnica		
Obiekt:	Rozbudowa i przebudowa budynku Szkoły Podstawowej w Rokietnicy wraz z instalacjami i urządzeniami technicznymi oraz pozostałą niezbędną infrastrukturą techniczną, na terenie działek nr ewid. 56/3, 56/5 i 62/3 obręb Rokietnica, gm. Rokietnica, jednostka ewid. Rokietnica		
Branża:	**PROJEKT WNĘTRZ**	Skala	1:50
Tytuł rysunku:	**KŁADY - SALA TEATRALNA**	nr rys.	18
Projektant:		uprawnienia:	podpis:
	mgr inż. arch. Wojciech Błaszak	UpB/57/2008	
	mgr inż. arch. Justyna Mikstacka-Błaszak	27/WPOKK/2012	
	mgr inż. arch. Dobrochna Kniat	8/WPOKK/2021	
	mgr inż. arch. Krzysztof Kostrzyc mgr inż. arch. Małgorzata Czarniak inż. arch. Piotr Anczakowski		
Data:	05.2022		