



2.5 B

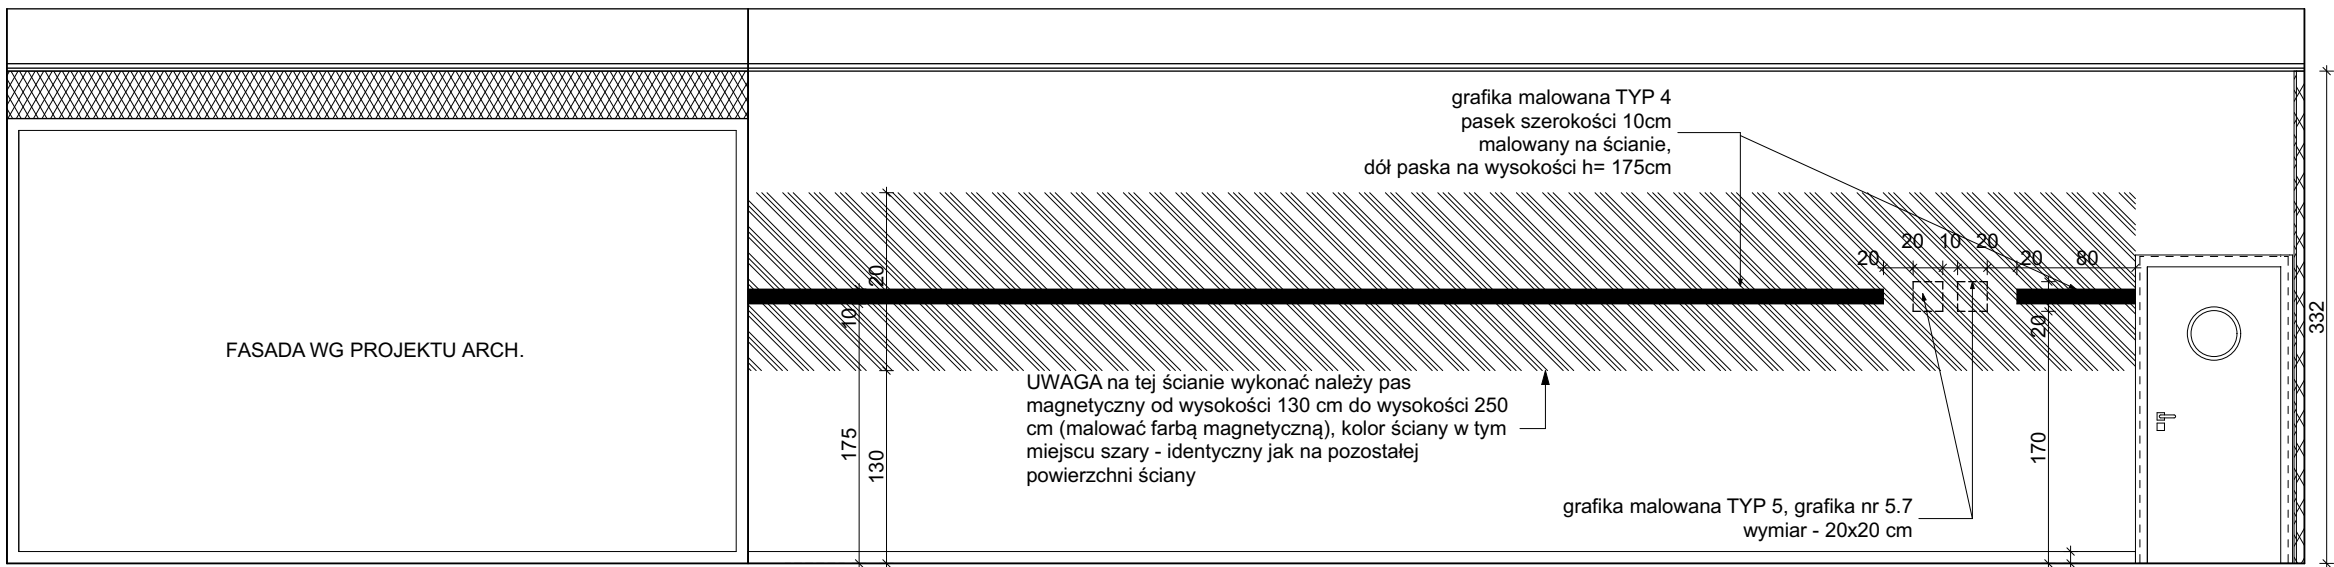


2.5 A

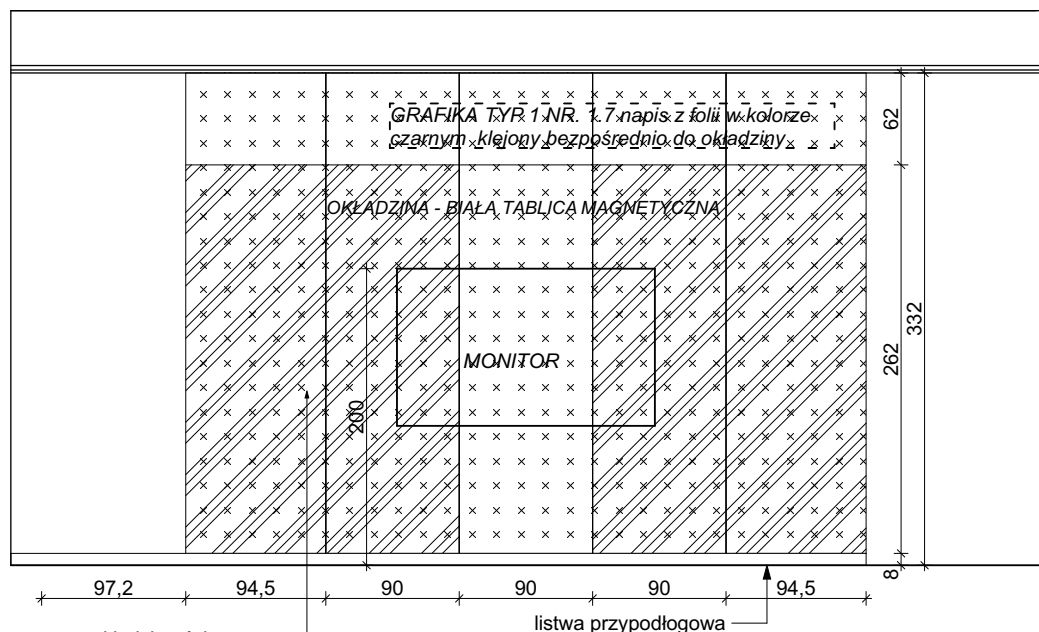


systemowa okładzina ścienna na podkonstrukcji aluminiowej, wypełnienie wełną mineralną, dokładna specyfikacja - w opisie

2.5 C

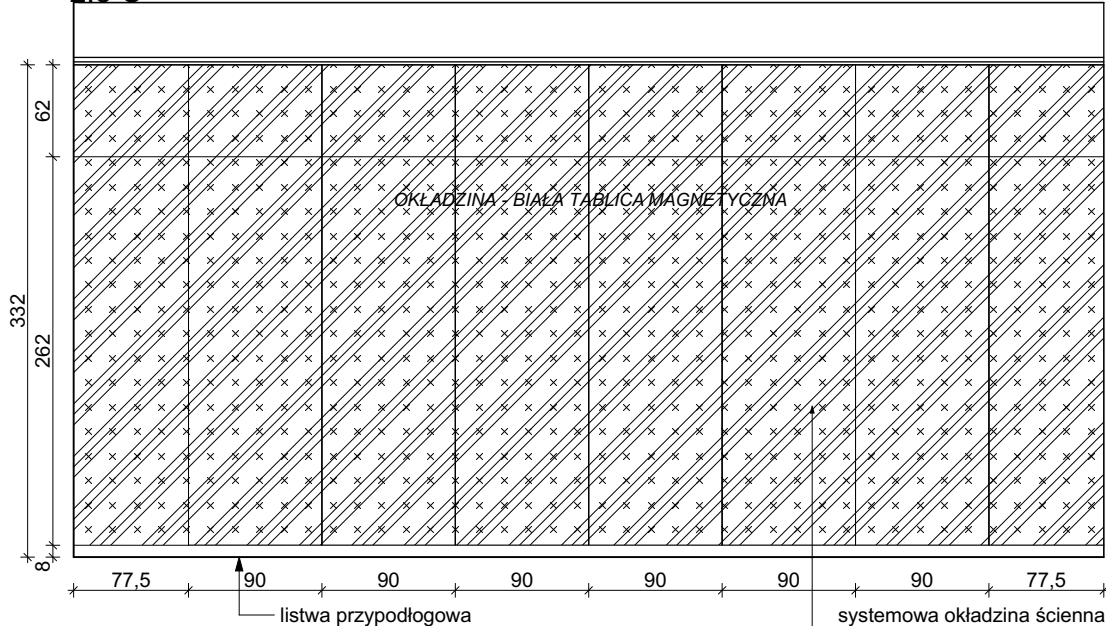


systemowa okładzina ścienna na podkonstrukcji aluminiowej, wypełnienie wełną mineralną, dokładna specyfikacja - w opisie

2.5 D

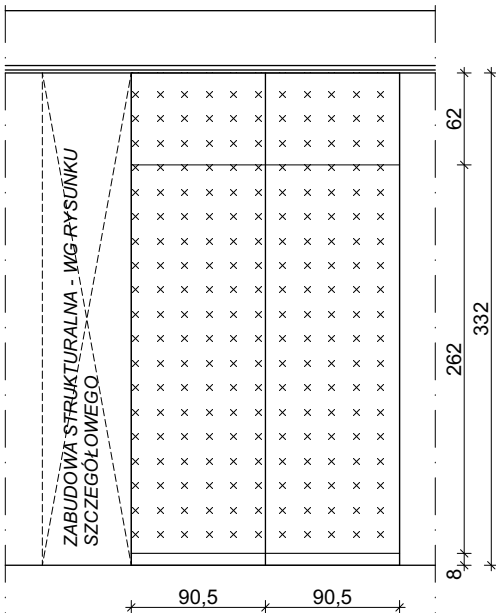

2.5 E

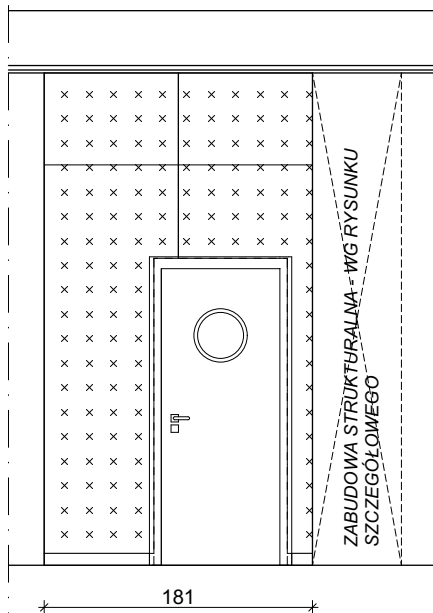

UWAGI OGÓLNE

- PROJEKT WNETRZ ROZPATRYWAĆ NALEŻY ŁĄCZNIE Z PEŁNOBRANŻOWYM PROJEKTEM WYKONAWCZYM ROZBUDOWY BUDYNKU
- JAKIEKOLWIEK ZMIANY LUB ODSTĘPSTWA OD PROJEKTU SĄ MOŻLIWE JEDYNIIE ZA ZGODĄ ZESPOŁU PROJEKTOWEGO
- BRAK WSKAZANIA NA RYSUNKACH ELEMENTÓW, KTÓRYCH ZASTOSOWANIE WYNIKA ZE ZNANYCH LUB POWSZECHNIE PRZYJĘTYCH ROZWIĄZAŃ W ZAKRESIE SZTUKI BUDOWLANEJ NIE ZWALNIA WYKONAWCY Z KONIECZNOŚCI ICH WYKONANIA ZGODNIE ZE SZTUKĄ BUDOWLANĄ
- WSZELKIE ROZWIĄZANIA SYSTEMOWE NALEŻY WYKONYWAĆ ŚCIŚLE WG WYTYCZNYCH PRODUCENTA
- PRZED ZAMÓWIENIEM ELEMENTÓW WYKOŃCZENIA I WYPOSAŻENIA WNETRZ WYKONAWCA ZOBOWIĄZANY JEST SAMODZIELNIE POBRAĆ OSTATECZNE WYMIARY NA BUDOWIE I NA ICH PODSTAWIE ZAMAWIAĆ TE ELEMENTY.
- WSZYSTKIE ELEMENTY WYKOŃCZENIA I WYPOSAŻENIA WNETRZ MUSZĄ POSIADAĆ WSZYSTKIE WYMAGANE PRZEPISAMI PRAWA TESTY I CERTYFIKATY
- ELEMENTY WYKOŃCZENIA I WYPOSAŻENIA WNETRZ BUDYNKU NIE MOGĄ BYĆ ŁATWO ZAPALNE, PRODUKTY ICH ROZKŁADU TERMICZNEGO NIE MOGĄ BYĆ BARDZO TOKSYCZNE ANI INTENSYWNIE DYMIĄCE.
- NALEŻY UZYSKAĆ AKCEPTACJĘ PROJEKTANTA WNETRZ DLA KONKRETNIE WYBRANYCH MATERIAŁÓW WYKOŃCZENIOWYCH I WYPOSAŻENIA W RAMACH NADZORU AUTORSKIEGO

PROJEKT BUDOWLANY PROJEKT TECHNICZNY

W. BŁASZAK
pracownia 21

Jednostka projektowa:	Wojciech Błaszak Architekt 60-359 Poznań, ul. Zbąszyńska 21/2 tel. 61 867 24 88, kom. 500 063 994 www.pracownia21.pl		
Inwestor:	Gmina Rokietnica ul. Gołęcińska 1 62-090 Rokietnica		
Obiekt:	Rozbudowa i przebudowa budynku Szkoły Podstawowej w Rokietnicy wraz z instalacjami i urządzeniami technicznymi oraz pozostałą niezbędną infrastrukturą techniczną, na terenie działek nr ewid. 56/3, 56/5 i 62/3 obręb Rokietnica, gm. Rokietnica, jednostka ewid. Rokietnica		
Branża:	PROJEKT WNETRZ	Skala	1:50
Tytuł rysunku:	KŁADY - SALA PLASTYCZNA	nr rys.	24
Projektant:	mgr inż. arch. Wojciech Błaszak	uprawnienia:	podpis:
	mgr inż. arch. Justyna Mikstacka-Błaszak	WP-OIA/OKK/ UpB/57/2008	
	mgr inż. arch. Dobrochna Kniat	8/WPOKK/2021	
	mgr inż. arch. Krzysztof Kostrzyc mgr inż. arch. Małgorzata Czarniak inż. arch. Piotr Anczakowski		
Data:	05.2022		