

LEGENDA



plyta meblowa melaminowana, kolor czarny, gładki (bez widocznego rysunku drewna), matowy - wg specyfikacji w opisie




element metalowy, lakierowany, kolor zielonym, mat + ramka w kolorze czarnym - wg specyfikacji w opisie

ZABUDOWA STRUKTURALNA NA CAŁĄ WYSOKOŚĆ POMIESZCZENIA Z PŁYTY MEBLOWEJ MELAMINOWANEJ W KOLORZE CZARNYM, GŁADKIM, MATOWYM (BEZ WIDOCZNEJ STRUKTURY DREWNA) Z WNĘKĄ NA OSADZENIE GOTOWYCH SZAFEK SZKOLNYCH METALOWYCH ORAZ ŁAWKA METALOWA W KOLORZE ZIELONYM MOCOWANA DO ZABUDOWY I DO ŚCIAN

SYSTEMOWE, METALOWE SZAFKI SZKLONE - WYS. 140 CM, SZER. MODUŁU 6- SZAFKOWEGO - 90 CM, LAKIEROWANE, KOLOR DRZWI ZIELONY - WG ZESTAWIENIA W OPISIE, KOLOR RAMKI CZARNY, LAKIEROWANIE MATOWE, W DRZWIACH 2 GRUPY OTWORÓW WENTYLACYJNYCH NA GÓRZE I NA DOLE SKRZYDŁA, ZAMKI W SZAFKACH - NA SZYFR
UWAGA - ZABUDOWA Z PŁYTY MIN. TRUDNOZAPALNEJ

UWAGI OGÓLNE

- PROJEKT WNĘTRZ ROZPATRYWAĆ NALEŻY ŁĄCZNIE Z PEŁNOBRANŻOWYM PROJEKTEM WYKONAWCZYM ROZBUDOWY BUDYNKU
- JAKIEKOLWIEK ZMIANY LUB ODSTĘPSTWA OD PROJEKTU SĄ MOŻLIWE JEDYNIIE ZA ZGODĄ ZESPOŁU PROJEKTOWEGO
- BRAK WSKAZANIA NA RYSUNKACH ELEMENTÓW, KTÓRYCH ZASTOSOWANIE WYNIKA ZE ZNANYCH LUB POWSZECHNIE PRZYJĘTYCH ROZWIĄZAŃ W ZAKRESIE SZTUKI BUDOWLANEJ NIE ZWALNIA WYKONAWCY Z KONIECZNOŚCI ICH WYKONANIA ZGODNIE ZE SZTUKĄ BUDOWLANĄ
- WSZELKIE ROZWIĄZANIA SYSTEMOWE NALEŻY WYKONYWAĆ ŚCIŚLE WG WYTTCZNYCH PRODUCENTA
- PRZED ZAMÓWIENIEM ELEMENTÓW WYKOŃCZENIA I WYPOSAŻENIA WNĘTRZ WYKONAWCA ZOBOWIĄZANY JEST SAMODZIELNIE POBRAĆ OSTATECZNE WYMIARY NA BUDOWIE I NA ICH PODSTAWIE ZAMAWIĄĆ TE ELEMENTY.
- WSZYSTKIE ELEMENTY WYKOŃCZENIA I WYPOSAŻENIA WNĘTRZ MUSZĄ POSIADAĆ WSZYSTKIE WYMAGANE PRZEPISAMI PRAWAATESTY I CERTYFIKATY
- ELEMETY WYKOŃCZENIA I WYPOSAŻENIA WNĘTRZW BUDYNKU NIE MOGĄ BYĆ ŁATWO ZAPALNE, PRODUKTY ICH ROZKŁADU TERMICZNEGO NIE MOGĄ BYĆ BARDZO TOKSYCZNE ANI INTENSYWNIE DYMIĄCE.
- NALEŻY UZYSKAĆ AKCEPTACJĘ PROJEKTANTA WNĘTRZ DLA KONKRETNIE WYBRANYCH MATERIAŁÓW WYKOŃCZENIOWYCH I WYPOSAŻENIA W RAMACH NADZORU AUTORSKIEGO

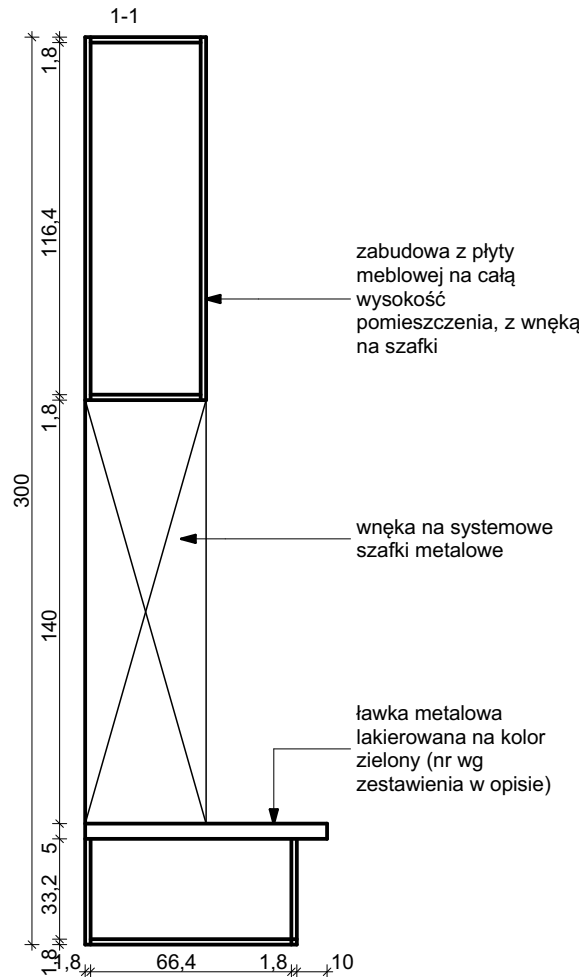

PROJEKT BUDOWLANY PROJEKT TECHNICZNY

| | | | |
|-----------------------|---|----------------------------|---------|
| Jednostka projektowa: | Wojciech Błaszak Architekt 60-359 Poznań, ul. Zbąszyńska 21/2 tel. 61 867 24 88, kom. 500 063 994 www.pracownia21.pl | W. BŁASZAK pracownia 21 | |
| Inwestor: | Gmina Rokietnica ul. Gołęcińska 1 62-090 Rokietnica | | |
| Obiekt: | Rozbudowa i przebudowa budynku Szkoły Podstawowej w Rokietnicy wraz z instalacjami i urządzeniami technicznymi oraz pozostałą niezbędną infrastrukturą techniczną, na terenie działek nr ewid. 56/3, 56/5 i 62/3 obręb Rokietnica, gm. Rokietnica, jednostka ewid. Rokietnica | | |
| Branża: | PROJEKT WNĘTRZ | Skala | 1:25 |
| Tytuł rysunku: | ZABUDWA STRUKTURALNA TYP 13_1 (SZATNIE) | nr rys. | M13_1 |
| Projektant: | mgr inż. arch. Dobrochna Kniat | uprawnienia: | podpis: |
| | mgr inż. arch. Wojciech Błaszak | 8/WPOKK/2021 | |
| | mgr inż. arch. Justyna Mikstacka-Błaszak | WP-OIA/OKK/UpB/57/2008 | |
| | mgr inż. arch. Krzysztof Kostrzyc mgr inż. arch. Małgorzata Czarniak inż. arch. Piotr Anczakowski | 27/WPOKK/2012 | |
| Data: | 05.2022 | | |