
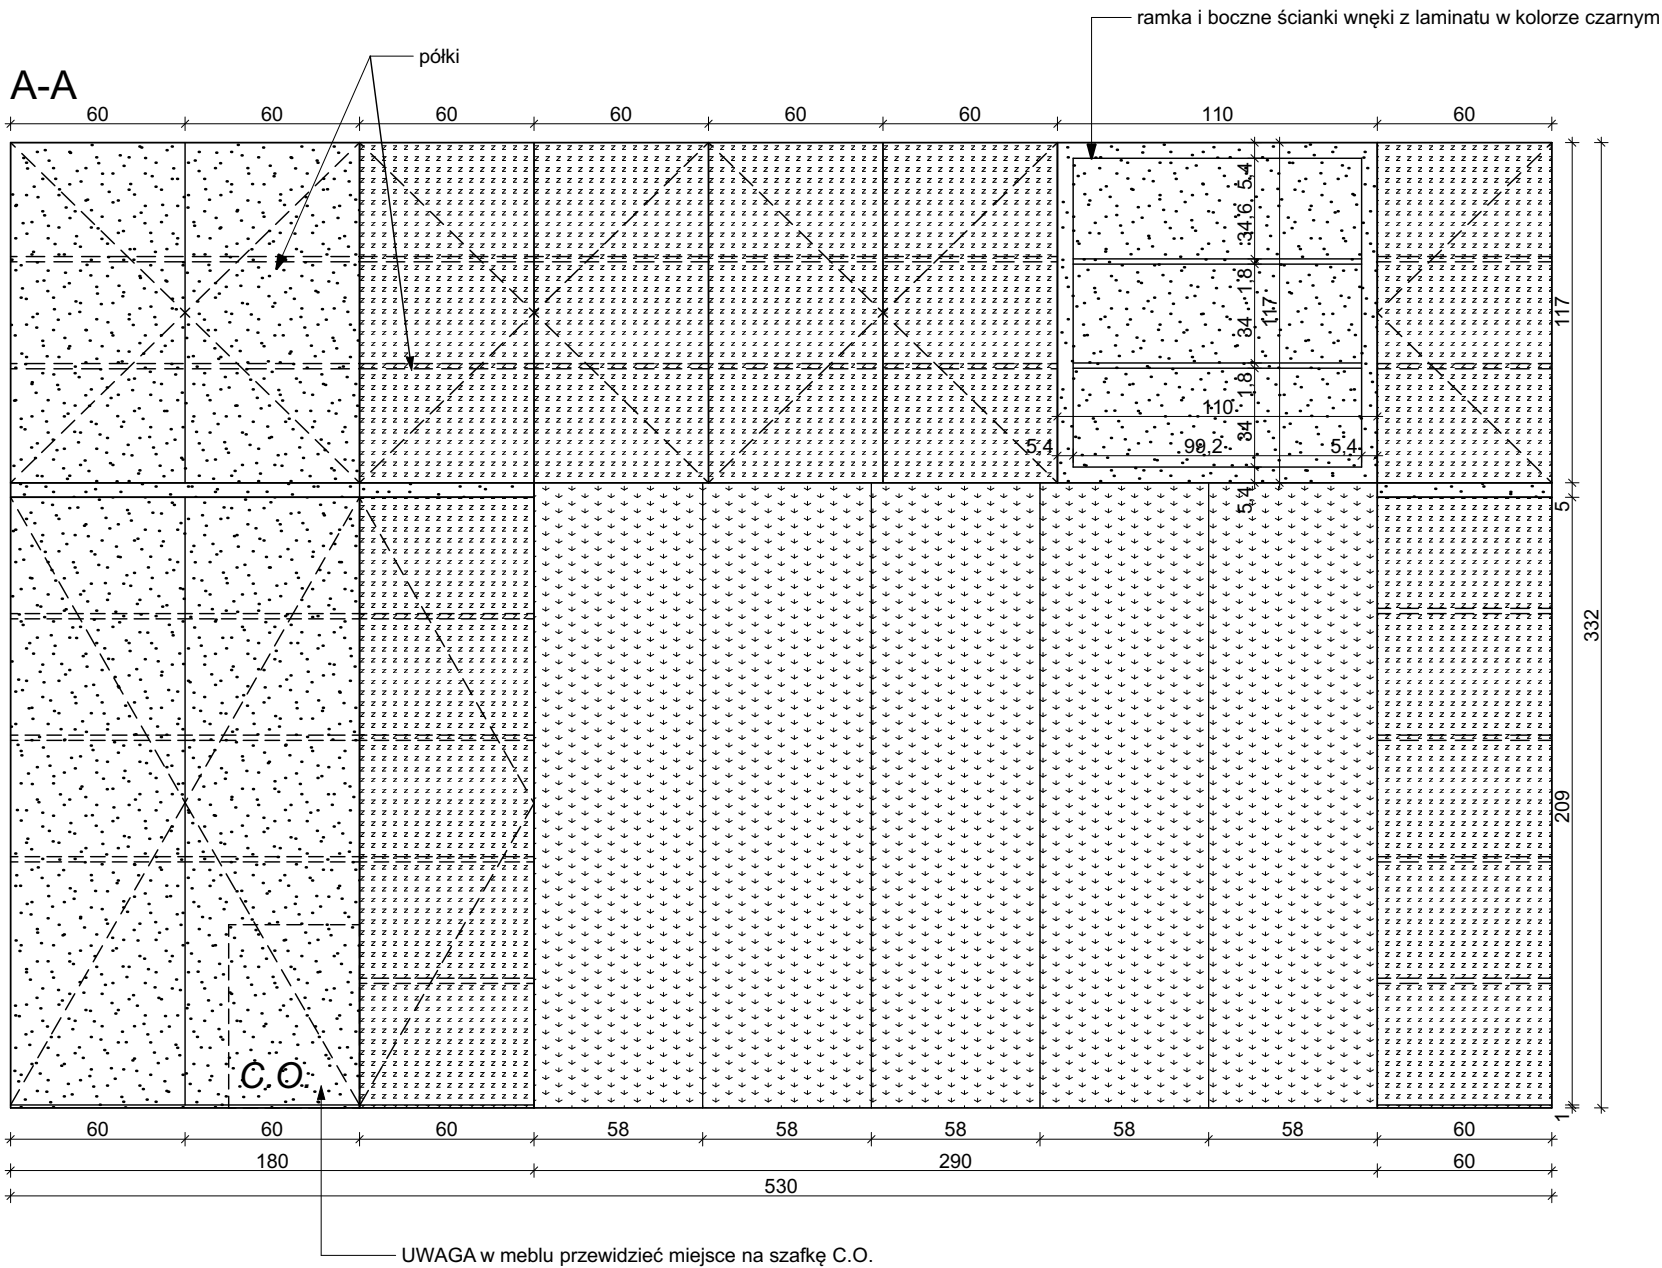


- LEGENDA
- plyta meblowa laminowana, kolor zielony, gładki, matowy - wg specyfikacji w opisie
 - plyta meblowa laminowana, kolor czarny, gładki (bez widocznego rysunku drewna), matowy - wg specyfikacji w opisie
 - element tapicerowany - pianka gr. 4 cm wykończona tkaniną filcową w kolorze czarnym, typ i kolor tkaniny identyczny jak na pufach ruchomych zaprojektowanych w świetlicy, pianka i tkanina przystosowana do zastosowania w obiektach użyteczności publicznej (atesty i wytrzymałość)

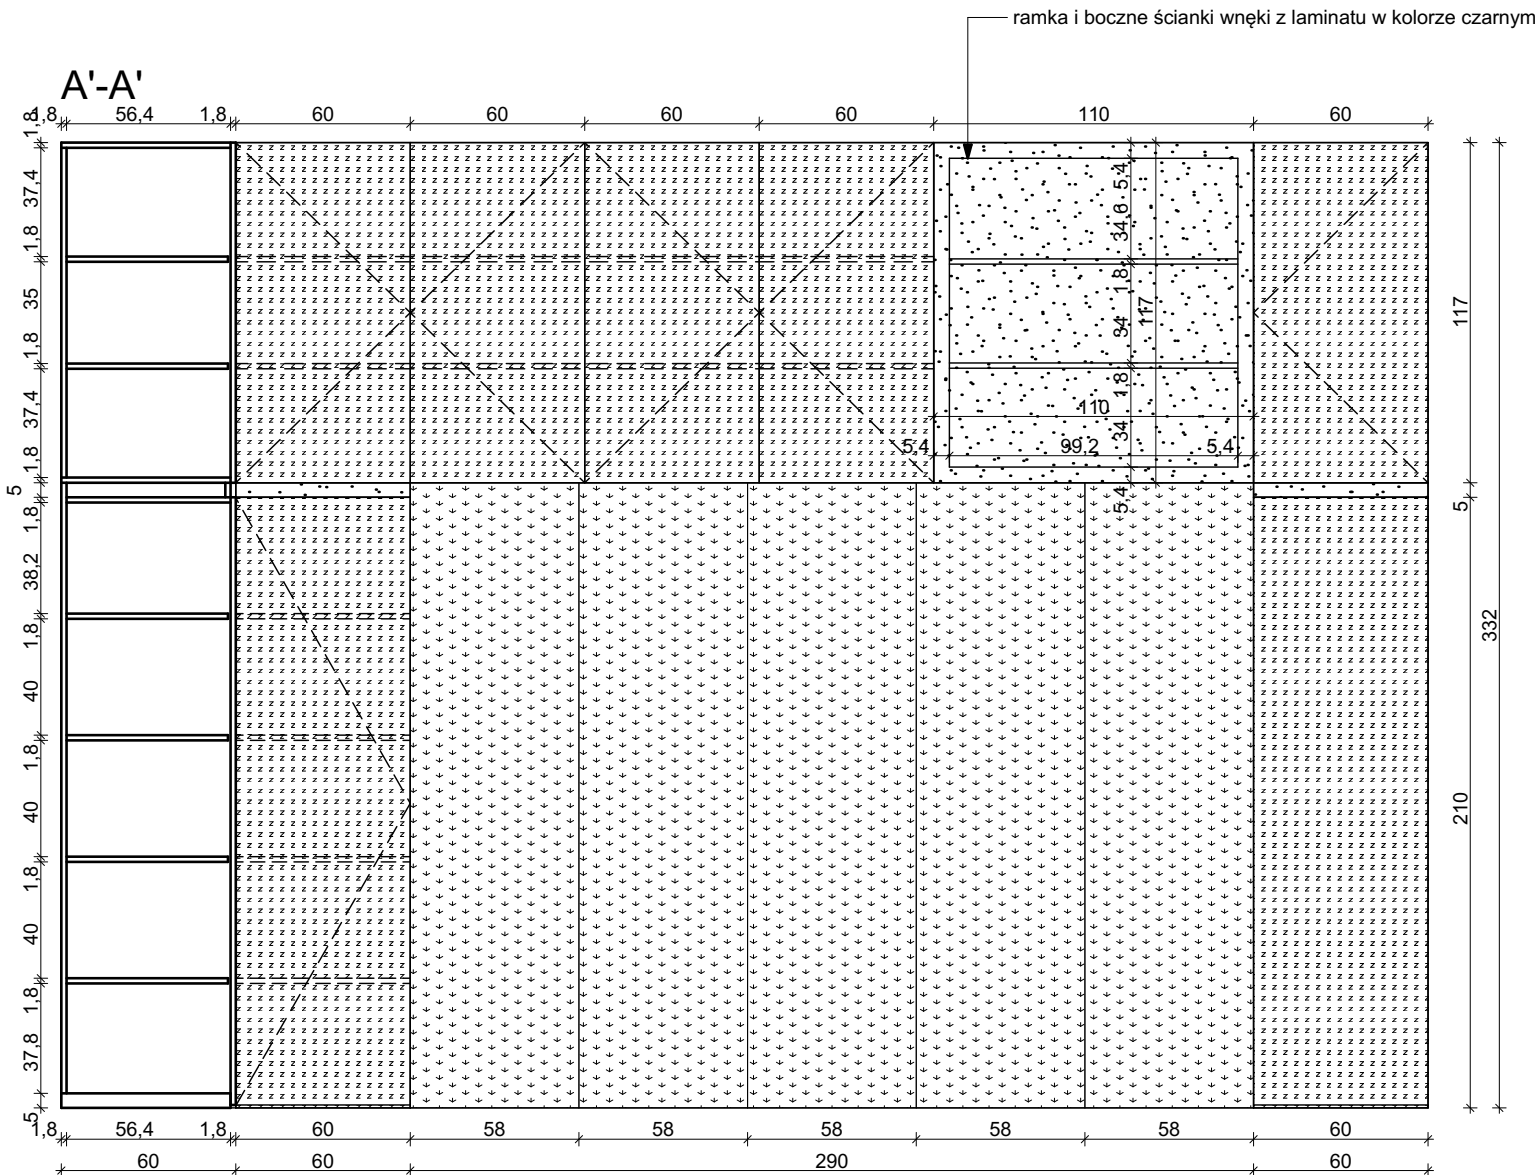

ZABUDOWA STRUKTURALNA NA CAŁĄ WYSOKOŚĆ POMIESZCZENIA Z PŁYTY MEBLOWEJ WYKOŃCZONEJ LAMNATEM W KOLORZE ZIELONYM, GŁADKIM, MATOWYM (BEZ WIDOCZNEJ STRUKTURY DREWNA) W ZABUDOWIE RÓWNIEŻ ELEMENT TAPICEROWANY Z PIANKI GR 4 CM, TKANINA FILCOWA, CZARNA KORPUSY WYKONAĆ NALEŻY TAK, ABY MOŻLIWA BYŁA REGULACJA PÓLEK WEWNĘTRZNYCH OTWIERANIE W SYSTEMIE TYPU PUSH - TO - OPEN UWAGA - WSZYSTKIE ELEMENTY ZABUDOWY MIN. TRUDNOZAPALNE

- UWAGI OGÓLNE
- PROJEKT WNETRZ ROZPATRYWAĆ NALEŻY ŁĄCZNIE Z PEŁNOBRANŻOWYM PROJEKTEM WYKONAWCZYM ROZBUDOWY BUDYNKU
 - JAKIEKOLWIEK ZMIANY LUB ODSTĘPSTWA OD PROJEKTU SĄ MOŻLIWE JEDYNIJE ZA ZGODĄ ZESPOŁU PROJEKTOWEGO
 - BRĄK WSKAZANIA NA RYSUNKACH ELEMENTÓW, KTÓRYCH ZASTOSOWANIE WYNIKA ZE ZNANYCH LUB POWSZECHNIE PRZYJĘTYCH ROZWIĄZAŃ W ZAKRESIE SZTUKI BUDOWLANEJ NIE ZWALNIA WYKONAWCY Z KONIECZNOŚCI ICH WYKONANIA ZGODNIE ZE SZTUKĄ BUDOWLANĄ
 - WSZELKIE ROZWIĄZANIA SYSTEMOWE NALEŻY WYKONYWAĆ ŚCIŚLE WG WYTTCZYNYCH PRODUCENTA
 - PRZED ZAMÓWIENIEM ELEMENTÓW WYKOŃCZENIA I WYPOSAŻENIA WNETRZ WYKONAWCA ZOBOWIĄZANY JEST SAMODZIELNIE POBRAĆ OSTATECZNE WYMIARY NA BUDOWIE I NA ICH PODSTAWIE ZAMAWIAĆ TE ELEMENTY
 - WSZYSTKIE ELEMENTY WYKOŃCZENIA I WYPOSAŻENIA WNETRZ MUSZĄ POSIADAĆ WSZYSTKIE WYMAGANE PRZEPISAMI PRAWAATESTY I CERTYFIKATY
 - ELEMENTY WYKOŃCZENIA I WYPOSAŻENIA WNETRZ BUDYNKU NIE MOGĄ BYĆ ŁATWO ZAPALNE, PRODUKTY ICH ROZKŁADU TERMICZNEGO NIE MOGĄ BYĆ BARDZO TOKSYCZNE ANI INTENSYWNIE DYMIAĆ
 - NALEŻY UZYSKAĆ AKCEPTACJĘ PROJEKTANTA WNETRZ DLA KONKRETNEJ WYBRANYCH MATERIAŁÓW WYKOŃCZENIOWYCH I WYPOSAŻENIA W RAMACH NADZORU AUTORSKIEGO

PROJEKT BUDOWLANY

PROJEKT TECHNICZNY

| | | | |
|-----------------------|---|------------------------|---------|
| Jednostka projektowa: | Wojciech Błaszak Architekt 60-359 Poznań, ul. Zbąszyńska 21/2 tel. 61 867 24 88, kom. 500 063 994 www.pracownia21.pl | | |
| Inwestor: | Gmina Rokietnica ul. Gołęcińska 1 62-090 Rokietnica | | |
| Obiekt: | Rozbudowa i przebudowa budynku Szkoły Podstawowej w Rokietnicy wraz z instalacjami i urządzeniami technicznymi oraz pozostałą niezbędną infrastrukturą techniczną, na terenie działek nr ewid. 56/3, 56/5 i 62/3 obręb Rokietnica, gm. Rokietnica, jednostka ewid. Rokietnica | | |
| Branża: | PROJEKT WNETRZ | Skala | 1:25 |
| Tytuł rysunku: | ZABUDOWA STRUKTURALNA - TYP 9 (ŚWIELICA) | nr rys. | M9 |
| Projektant: | mgr inż. arch. Dobrochna Kniać | uprawnienia: | podpis: |
| | | 8/WPOKK/2021 | |
| | mgr inż. arch. Wojciech Błaszak | WP-OIA/OKK/UpB/57/2008 | |
| | mgr inż. arch. Justyna Mikstaka-Błaszak | 27/WPOKK/2012 | |
| | mgr inż. arch. Krzysztof Kostrzyc mgr inż. arch. Małgorzata Czarniak inż. arch. Piotr Anczakowski | | |
| Data: | 05.2022 | | |