


UWAGI:

1. ARMATURA WG SPECYFIKACJI W PROJEKCIE INSTALACJI SANITARNYCH
2. AKCESORIA WG SPECYFIKACJI W OPISIE
3. SUFITY WG RYSUNKU SUFITOW
4. BATERIA UMYWALNIOWA BEZDŁOTKOWA (FOTOKOMÓRKA)
5. PRZECIWIWODNA - WŁĄCZENIE NA CAŁEJ POŚCIZDZE WYKONAĆ NALEŻY IZOLACJĘ PRZECIWIWODNĄ. IZOLACJĘ NALEŻY WYNIĄC MIN. 1 CM NA ŚCIANY, NALEŻY POSTĘPOWAĆ ŚCIŚLE WG WYTYCZNYCH PRODUCENTA WYBRANEGO SYSTEMU

UWAGA - ZABUDOWY STRUKTURALNE Z PŁYTY MIN. TRUDNOZAPALNEJ

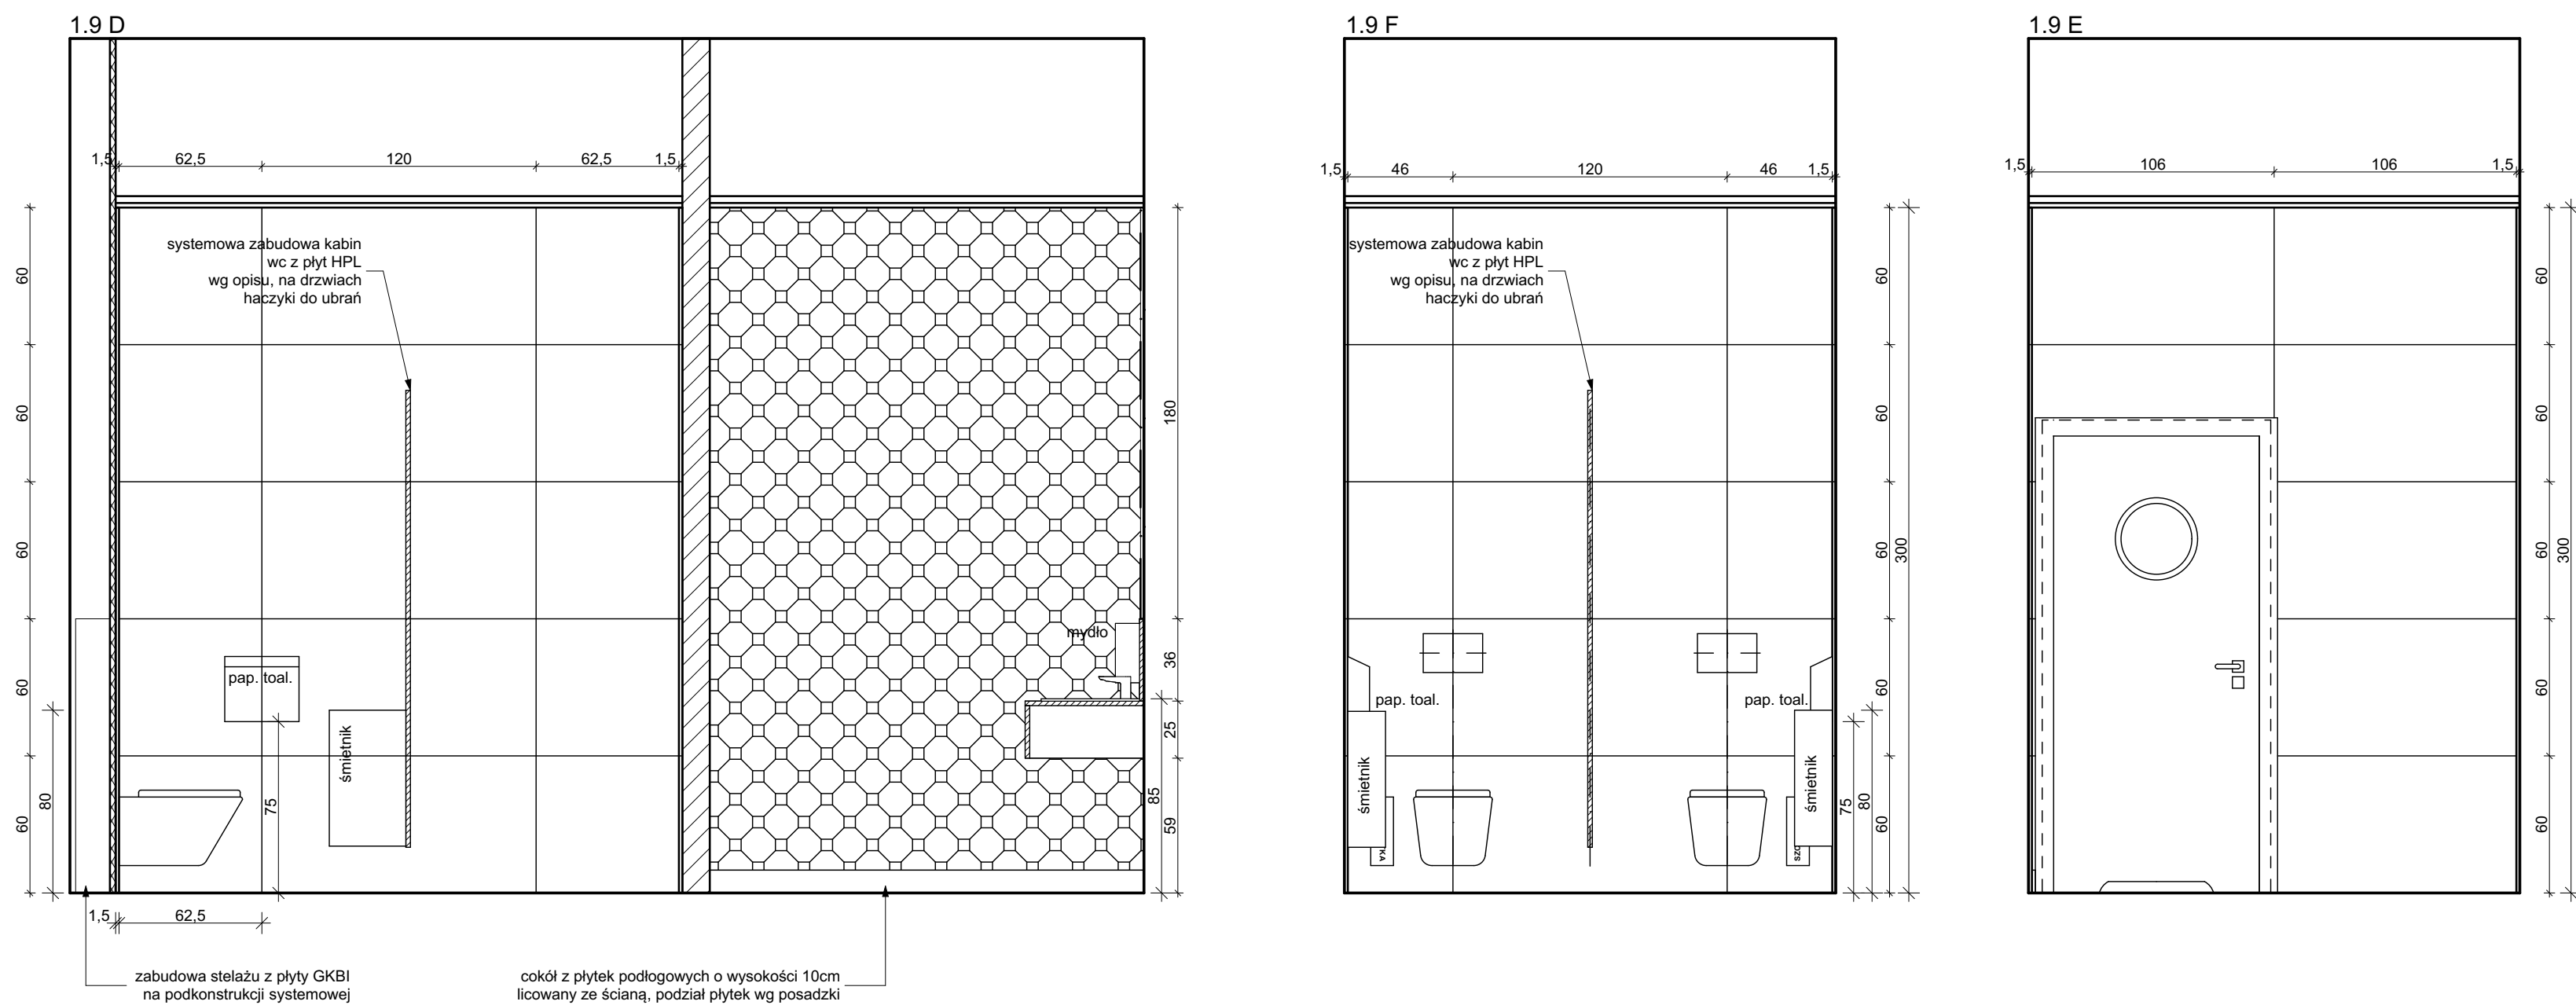

RYSUNEK PRZYKŁADOWEGO POWTARZALNEGO ZESPOŁU SZATNI I ŁAZIENEK

UWAGI OGÓLNE

1. PROJEKT WNETRZ ROZPATRYWANY NALEŻY ŁĄCZNIE Z PEŁNOBRANŻOWYM PROJEKTEM WYKONAWCZYM ROZBUDOWY BUDYNKU

2. JAKIEKOLWIEK ZMIANY LUB ODSTĘPSTWA OD PROJEKTU SĄ MOŻLIWE JEDYNNIE ZA ZGODĄ ZESPÓŁU PROJEKTOWEGO

3. BRAK WSKAZANIA NA RYSUNKACH ELEMENTÓW, KTÓRYCH ZASTOSOWANIE W PROJEKcie WYKONAWCZYM PRZECIWIĄGA ROZWIĄZANIOM ZAKRESIE SZTUKI BUDOWLANEJ NIE ZWALNIA WYKONAWCĘ Z KONIECZNOŚCI WYKONANIA ZGODNIE ZE SZTUKĄ BUDOWLANĄ

4. WSZELKIE ROZWIĄZANIA SYSTEMOWE NALEŻY WYKONAWCĄ ŚCIŚLE W WYTYCZNYCH PRODUCENTA

5. PRZED ZAMÓWIENIEM POWIENNO WYKONANIE WYKONCZENIA I WYPOSAŻENIE WNETRZ WYKONAWCA ZOBOWIĄZANY JEST SAMODZIELNIE POBRÓC OSOBNIE WYMIARY NA BUDOWIE I NA ICH PODSTAWIE ZAMAWIAJĄCY ELEMENTY

6. WSZYSTKIE ELEMENTY WYKONCZENIA I WYPOSAŻENIA WNETRZ MUSI POSIADAĆ WSZYSTKIE WYMAGANE PRZEPISAMI PRAWA ATESTY I CERTYFIKATY

7. ELEMENTY WYKONCZENIA I WYPOSAŻENIA WNETRZ W BUDYNKU NIE MOBYĆ LATWO TAPALNE, PRODUKTY ICH ROZKŁADU TERMICZNEGO NIE MOBYĆ BARDZO TOKSYCZNE ANI INTENSYWNIE DYMIAĆ

8. WYKONAWCA AKCEPTUJE WYKONCZENIA WNETRZ DLA KONKRETNIE WYBRANYCH MATERIAŁÓW WYKONCZENIOWYCH W RAMACH NADZORU AUTORSKOGO

PROJEKT BUDOWLANY
PROJEKT TECHNICZNY

Jednostka projektowa:	Wojciech Błaszak Architekt 60-359 Poznań, ul. Zbąszyńska 21/2 tel. 61 867 24 88, kom. 500 063 994 www.pracownia21.pl	pracownia 21	
Inwestor:	Gmina Rokietnica ul. Gołęcińska 1 62-090 Rokietnica		
Obiekt:	Rozbudowa i przebudowa budynku Szkoły Podstawowej w Rokietnicy wraz z instalacjami i urządzeniami technicznymi oraz pozostała niezbędna infrastruktura techniczna, na terenie działek nr ewid. 56/3, 56/5 i 62/3 obręb Rokietnica, gm. Rokietnica, jednostka ewid. Rokietnica		
Branża:	PROJEKT WNIĘTRZ	Skala	1:2
Tytuł rysunku:	KLADY ŁAZIENKA DAMSKA	nr rys.	Ł2
Projektant:	mgr inż. arch. Dobrochna Kniat	uprawnienia:	podp.
		8/WPOKK/2021	
	mgr inż. arch. Wojciech Błaszak	WP-OIA/OKK/	
		UpB/57/2008	
	mgr inż. arch. Justyna Mikstacka-Błaszak	27/WPOKK/2012	
	mgr inż. arch. Krzysztof Kostrzyc mgr inż. arch. Małgorzata Czarniak inż. arch. Piotr Anszakowski		
Data:	05.2022		