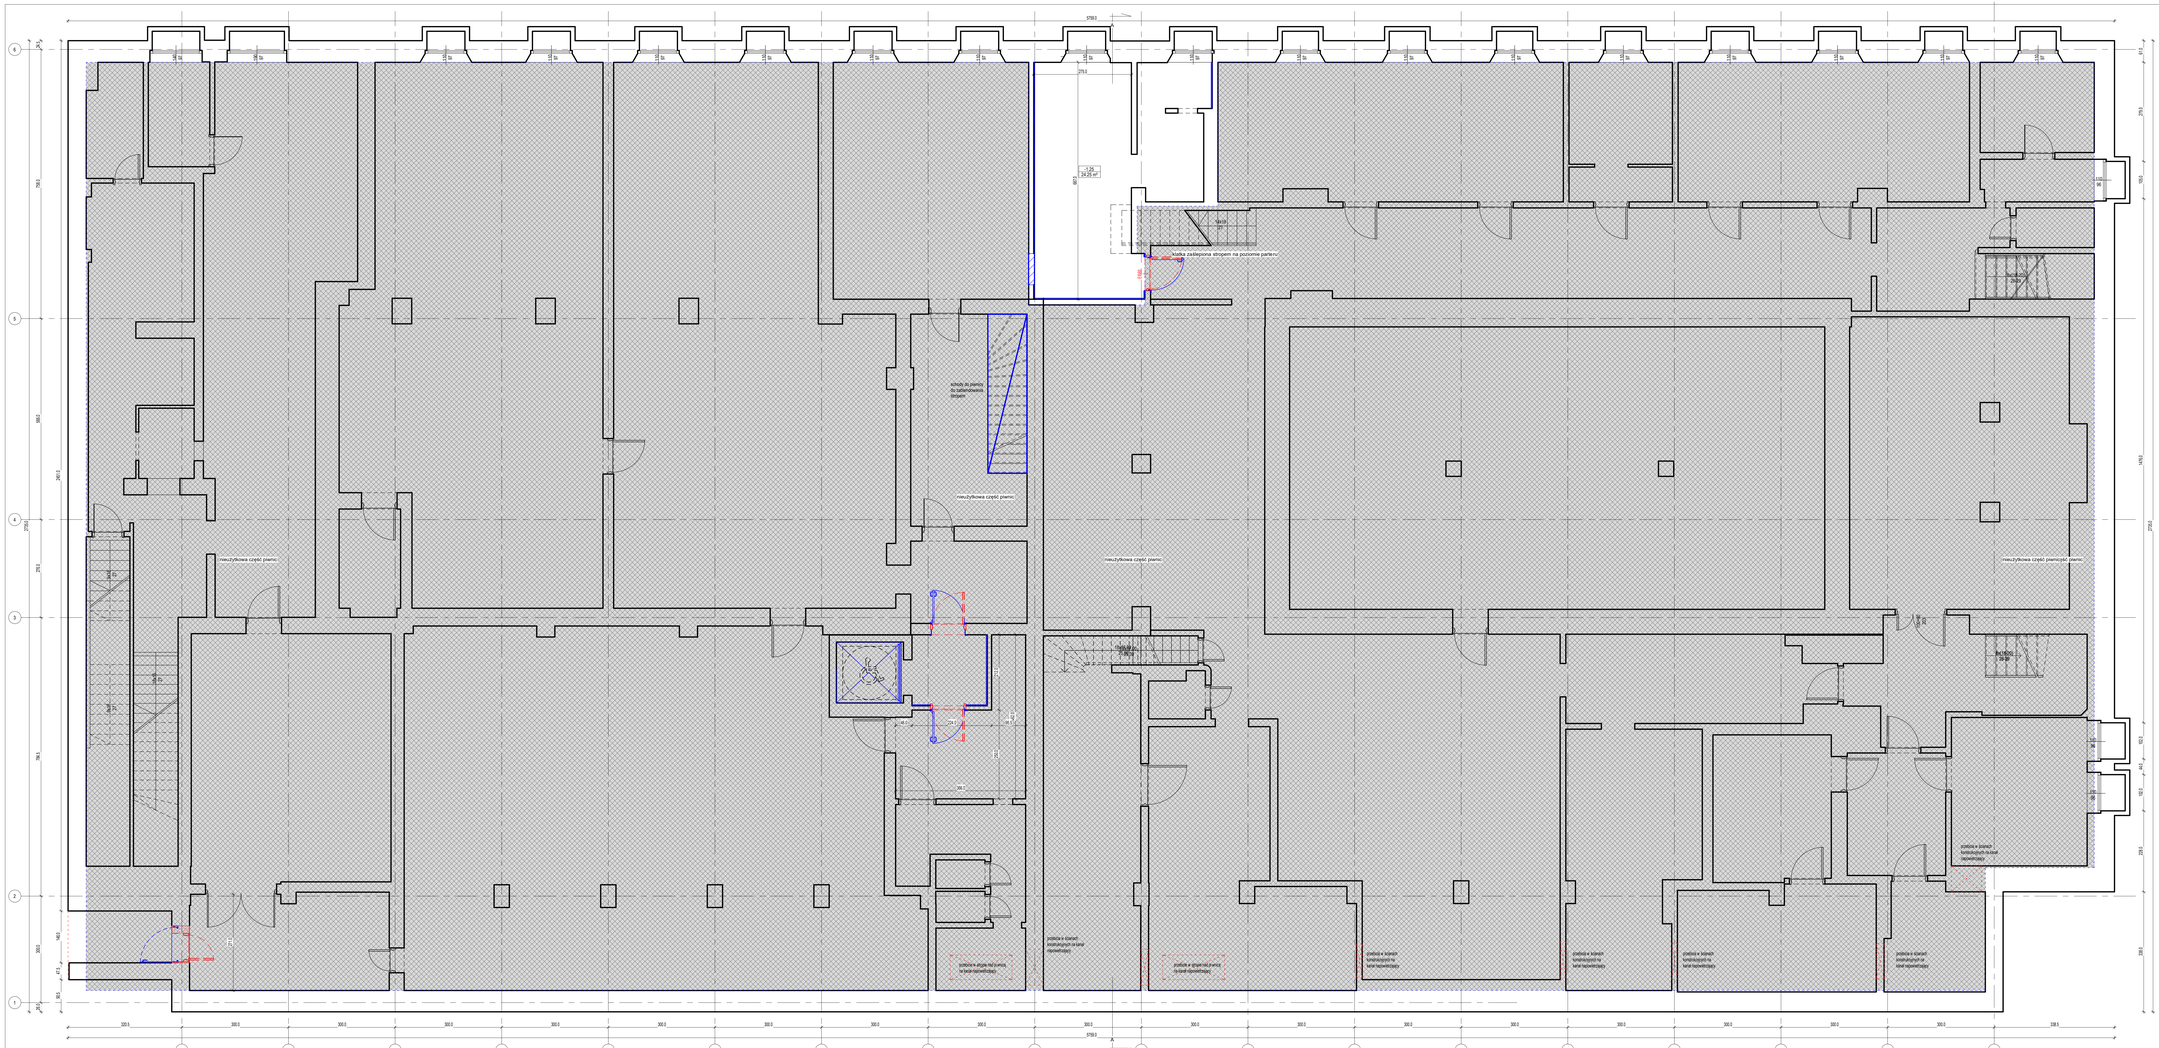
nieużytkowa część piwnic
nieużytkowa część piwnic
nieużytkowa część piwnic
nieużytkowa część piwnic
nieużytkowa część piwnic
szyb windowy
szyb windowy
szyb windowy