


ZESTAWIENIE PROJEKTOWANYCH POMIESZCZEŃ

Numer	Nazwa	Powierzchnia
5.1	Antresola	227,12 m ²

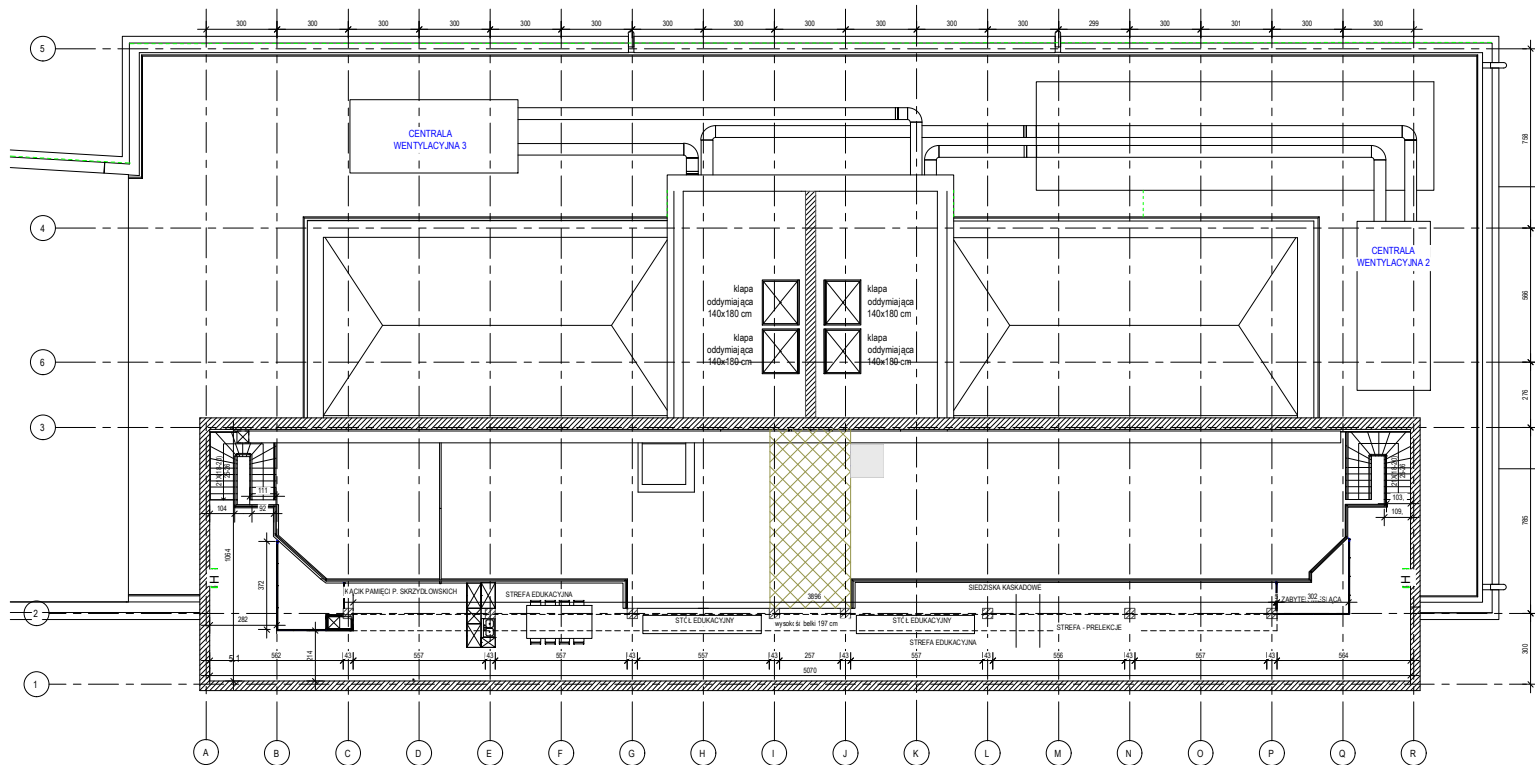

UWAGI:
1. RYSUNEK ROZPATRYWAĆ ŁĄCZNIE Z OPISEM TECHNICZNYM I OPRACOWANIAM
BRANŻOWYMI
2. INWENTARYZACJA WYKONANA ZGODNIE Z NORMĄ PN-ISO 9836
3. WSZYSTKIE WYMIARY PODANO W "CM"
4. POMIESZCZENIA POZA ZAKRESEM OPRACOWANIA ORAZ NIEDOSTĘPNE SĄ
WŁICZONE W ZESTAWIENIE POWIERZCHNI POSZCZEGÓLNYCH KONDYGNACJI

ZASTRZEGA SIĘ WSZELKIE PRAWA WYNIKAJĄCE Z USTAWY O PRAWIE AUTORSKIM.
RYSUNEK NIE MOŻE BYĆ W CAŁOŚCI LUB CZĘŚCI PRZERYŚLOWANY, UZUPEŁNIANY LUB
ODSTĄPIONY KOMUKOLWIEK BEZ ZGODY AUTORA.

TEMAT:
Przebudowa, rozbudowa i nadbudowa cz. części wystawowej budynku przy pl. Jana III Sobieskiego 2 na działce 27, obr. 0002, Bytom. Roboty budowlane polegające na przebudowie w zakresie przegrod i instalacji wewnętrznych, nadbudowy oświetlenia dachowy oraz rozbudowy o przeszklony hall wejściowy, wraz z remontem elewacji frontowej, wymiany stolarki okiennej, remontem schodów przed budynkiem na fragmencie działki 143/26 obr. 0002, Bytom oraz podniesieniem bezpieczeństwa ppoż.

Ekspertyza techniczna zabezpieczenia przeciwpożarowego budynku wystawienniczego Muzeum Górnosląskiego w Bytomiu przy pl. Jana III Sobieskiego 2

LOKALIZACJA:
Plac Jana III Sobieskiego 2, 41-902 Bytom
Działka nr 27

INWESTOR:
Muzeum Górnosląskie w Bytomiu
Plac Jana III Sobieskiego 2, 41-902 Bytom

JEDNOSTKA PROJEKTOWA:
PLASMA PROJECT
PLASMA PROJECT s.c.
A. Kozak, M. Pietras-Kozak
os. Teatrne 3/19, 31-945 Kraków, NIP 6751512815
www.plasmaproject.pl, biuro@plasmaproject.pl

GŁÓWNY PROJEKTANT:
mgr inż. arch. Adam Kozak
upr. w spec. architektonicznej do projektowania bez ograniczeń
nr: MPOIA/031/2014

OPRACOWANIE:
mgr inż. arch. Palina Hauryschuk
mgr inż. arch. Sylwia Gochowska
mgr inż. arch. Agnieszka Weiner-Exner

KOD PROJEKTU: 033.2024.33	FAZA: EKSPERTYZA PPOŻ	BRANŻA: EKSPERTYZA PPOŻ
-------------------------------------	---------------------------------	-----------------------------------

NR RYSUNKU: 7	DATA: GRUDZIEŃ 2024	NR REWIZJI:	DATA REWIZJI:
-------------------------	-------------------------------	--------------------	----------------------

NAZWA RYSUNKU: RZUT ANTRESOLI	SKALA: 1 : 150
---	--------------------------

Zastrzeżę się wszelkie prawa wynikające z ustawy o prawie autorskim. Rysunek nie może być w całości lub części przerysowany, uzupełniany lub odstąpiony komukolwiek bez pisemnej zgody autora.