POZYCJA 1.4.1 - STROP NAD P.0 W BASZCIE PN.

SKALA 1:25

ZBROJENIE DOŁEM

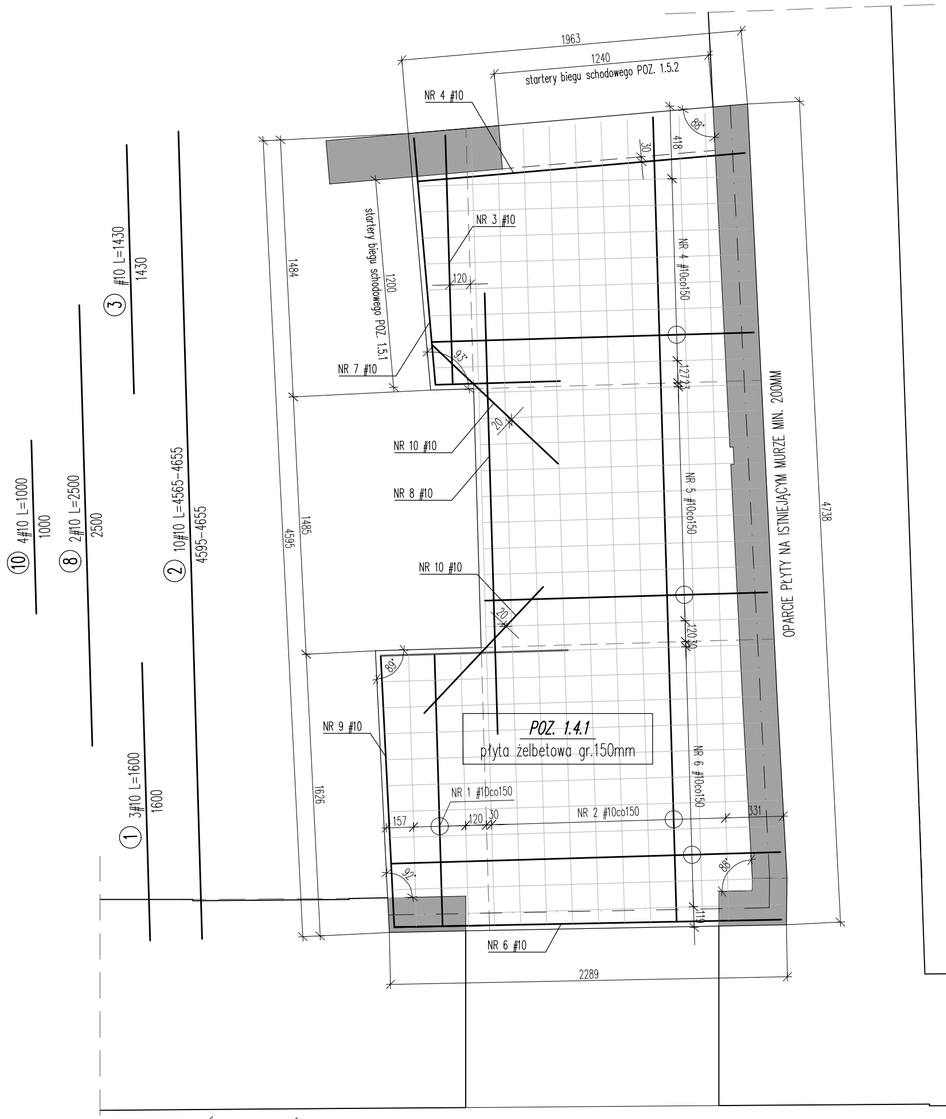

FRAGMENT ZARYSU ŚCIAN BASZTY PÓŁNOCNEJ

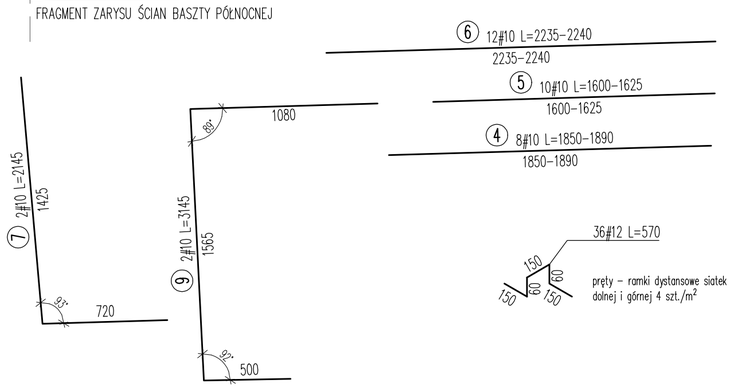

SZCZEGÓŁ "A"

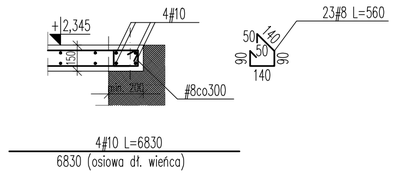

SCHEMAT ZBROJENIA NAROŻA WIEŃCA

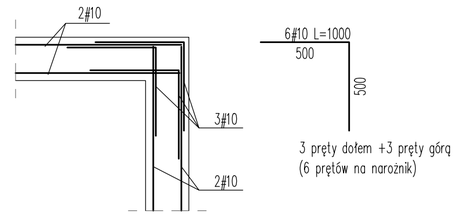

ZBROJENIE GÓRĄ

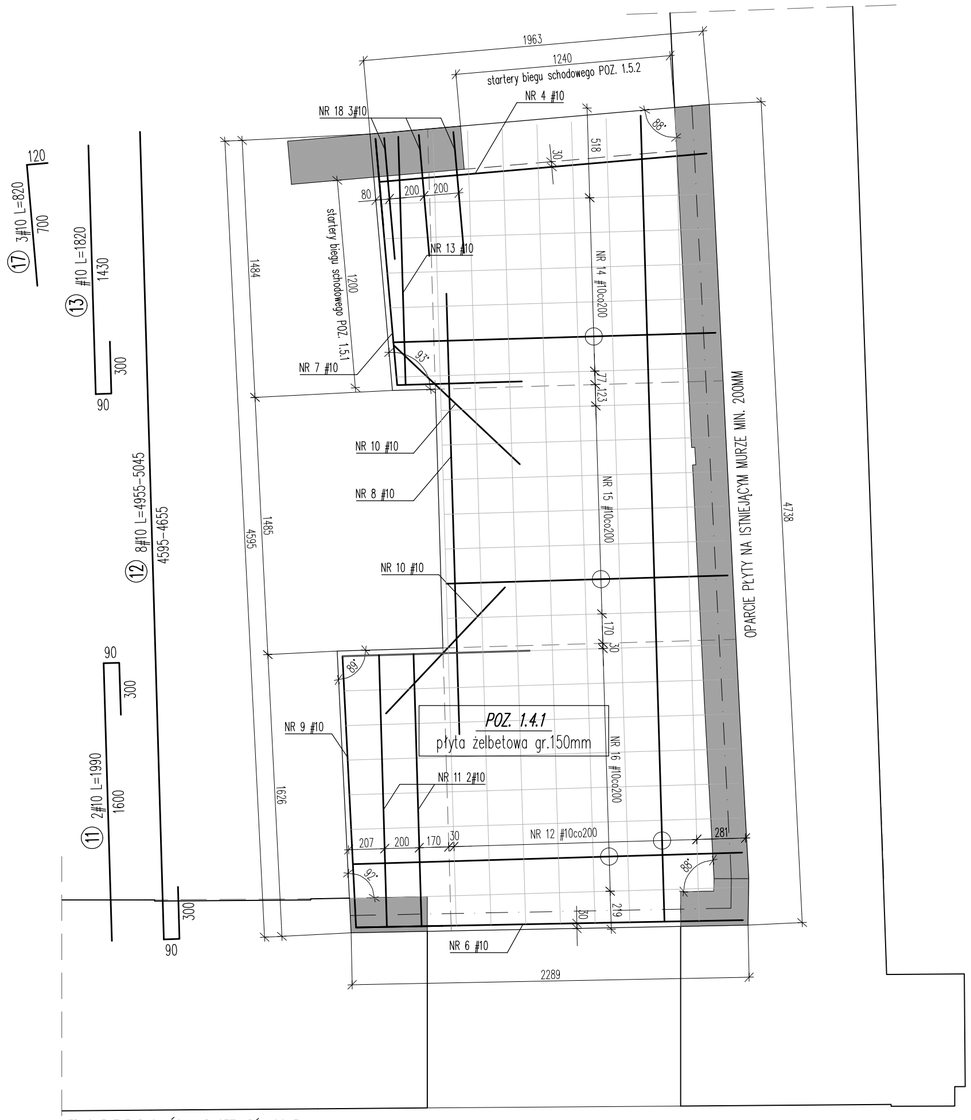

FRAGMENT ZARYSU ŚCIAN BASZTY PÓŁNOCNEJ

LEGENDA:

OPARCIE PŁYTY STROPOWEJ

OŚ WIEŃCA ŻELBETOWEGO

ZESTAWIENIE STALI ZBROJENIOWEJ				
ELEMENT:		POZYCJA 1.4.1		
NR PRĘTA	ŚREDNICA	LICZBA	DŁUGOŚĆ	DŁUGOŚĆ CAŁK. [M] A-IIIN
	[MM]	[SZT.]	[MM]	#10
1	10	3	1600	4,80
2	10	10	4655	46,55
3	10	1	1430	1,43
4	10	8	1890	15,12
5	10	10	1625	16,25
6	10	11	2240	24,64
7	10	2	2145	4,29
8	10	2	2500	5,00
9	10	2	3145	6,29
10	10	4	1000	4,00
11	10	2	1990	3,98
12	10	8	5045	40,36
13	10	1	1820	1,82
14	10	6	2300	13,80
15	10	7	2035	14,25
16	10	8	2655	21,24
17	10	3	820	2,46
DŁUGOŚĆ RAZEM [M]				226,28
MASA JEDNOSTKOWA [KG/M]				0,620
MASA RAZEM WG ŚREDNICY [KG]				140,3
MASA OGÓLNA [KG]				140
WYKONAĆ SZTUK:		1		140

UWAGI

1. POZIOM ±0,00 ZGODNIE Z PROJEKTEM ARCHITEKTURY.
2. WYMIARY SPRAWDZIĆ I PASOWAĆ NA BUDOWIE.
3. WSZELKIE WĄTPLIWOŚCI KONSULTOWAĆ Z PROJEKTANTEM.
4. DLA SCHODÓW, SŁUPÓW I ŚCIAN ŻELBETOWYCH MONOLITYCZNYCH WYPUŚCIĆ Z PŁYT PRĘTY STARTOWE.
5. ŁĄCZENIE PRĘTÓW GŁÓWNYCH NA ZAKŁAD MIN. 50CM SPAWANY SPOINĄ PACHWINOWĄ GR. 5MM.
6. W MIEJSCACH PRZEPUSTÓW WOD.-KAN. ZBROJENIE ROZSUNĄĆ.
7. RYSUNEK ROZPATRYWAĆ RAZEM Z PROJEKTAMI BRANŻOWYMI.

ZESTAWIENIE AKCESORIÓW DLA ELEMENTU				
POZ.	OPIS	J.M.	ILOŚĆ	UWAGI
1	-	-	-	-
2	-	-	-	-

METRYKA PROJEKTOWANEGO ELEMENTU KONSTRUKCYJNEGO				
Klasa betonu	C30/37	Objętość [m3]	1,39	ILOŚĆ
Klasa stali #	A-IIIN B500SP	Ciężar [kg]	-	—
Klasa stali ø	A-I St3S	Faza [mm]	-	
Otulina góra [mm]	20	Otulina bok [mm]	20	
Otulina dół [mm]	20	Klasa ekspozycji	XC1	

WYTYCZNE DLA ZBROJENIA

ZASADY WYMIAROWANIA ZBROJENIA GIĘTEGO

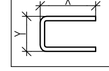

OTULINA

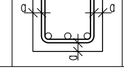

MINIMALNA ŚREDNICA GIĘCIA PRĘTÓW

MINIMALNA ŚREDNICA GIĘCIA PRĘTÓW "d"

STAL	ø<20	ø≥20	L>
GŁADKA	2,5 ø	5 ø	L=10d
ŻEBROWANA	4 ø	7 ø	L=10d

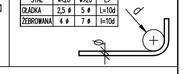

03	-	-	-
02	-	-	-
01	-	-	-
Nr rewizji	Data	Zakres zmian	Modyfikował

REWIZJE

INWESTOR:	NARODOWE MUZEUM MORSKIE W GDAŃSKU UL. OŁOWIANKA 9-13; 80-751 GDAŃSK, TEL. 583 018 811	
WYKONAWCA; KONSORCJUM:	3JM MICHAŁ BRYŁKA UL. TORUŃSKA 21C/2, 82-500 KWIDZYN, TEL. 552 468 238	
	APP PURE A TOMASZ BOBRAS AL. WOJSKA POLSKIEGO 38/41, 80-288 GDAŃSK, TEL. 587 422 422	
JEDNOSTKA PROJEKTOWA:	UIWB SEBASTIAN SZAKIEL UL. SZCZĘBNA 1A, 87-100 TORUŃ, TEL. 695 583 787	
OBIEKT:	BUDYNEK ŻURAWIA GDAŃSKIEGO - - XV w. DŹWIGU PORTOWEGO	FAZA PROJEKTU: WYKONAWCZY
ADRES OBIEKTU:	UL. SZEROKA 67/68, 80-835 GDAŃSK DZ. NR 169 ORAZ 167, 168, 138/7, 219/10, OBR. NR 89	BRANŻA: KONSTRUKCJA
TYTUŁ RYSUNKU:	POZYCJA 1.4.1 - STROP NAD P.0 W BASZCIE PN.	SKALA: 1:25

PROJEKTANT	UPRAWNIENIA BUDOWLANE	PODPIS
MGR INŻ. SEBASTIAN SZAKIEL	POM/0221/POOK/07	
INŻ. KAROL GABRYŚ	-	
SPRAWDZAJĄCY	UPRAWNIENIA BUDOWLANE	
MGR INŻ. KAROL KOROCIŃSKI	31/76/EL	

NR. RYS. K.24

PRAWA AUTORSKIE ZASTRZEŻONE

2017.04

ETYKIETA