



POGLĄDOWY ZAKRES INWESTYCJI

— zakres objęty inwestycją

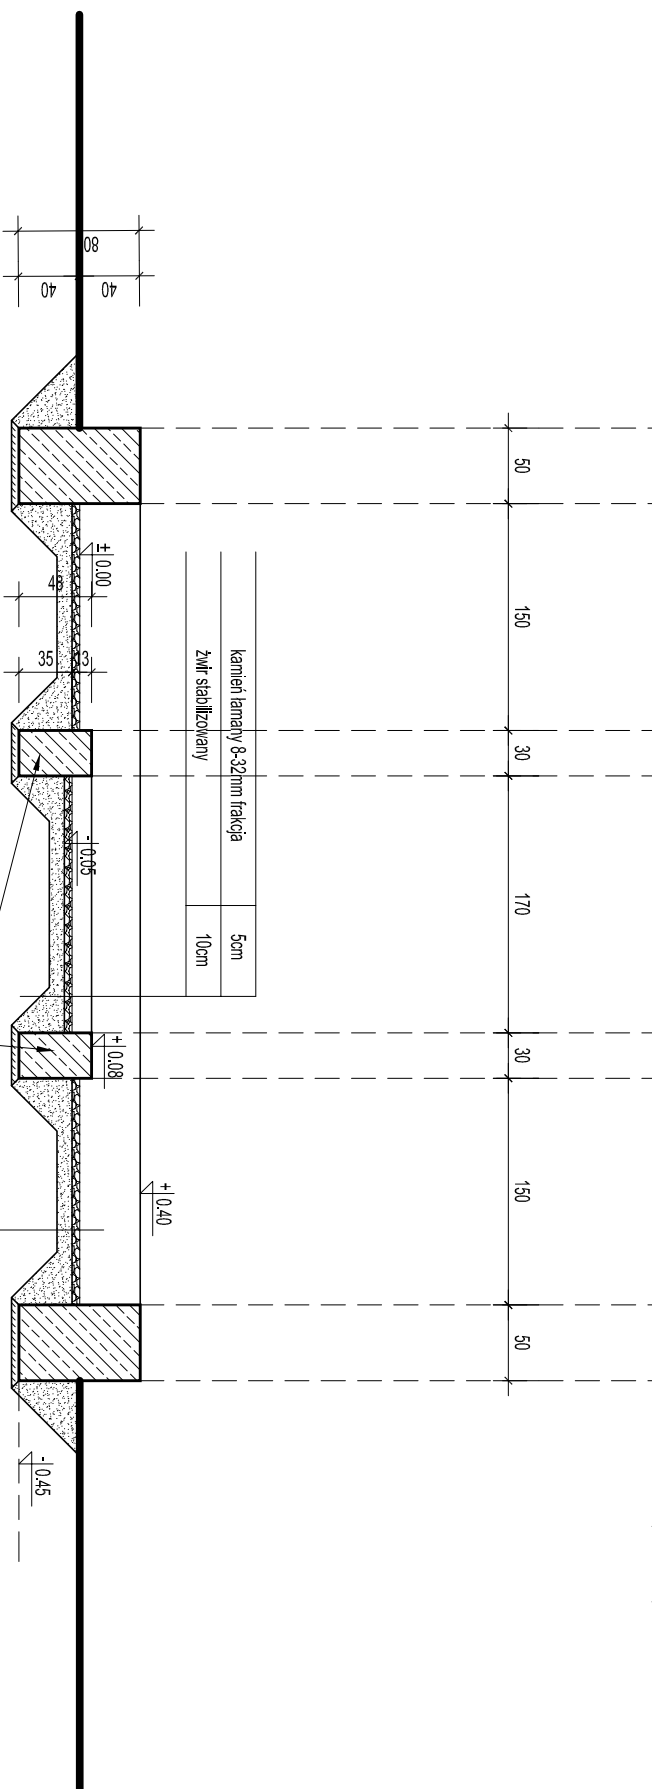

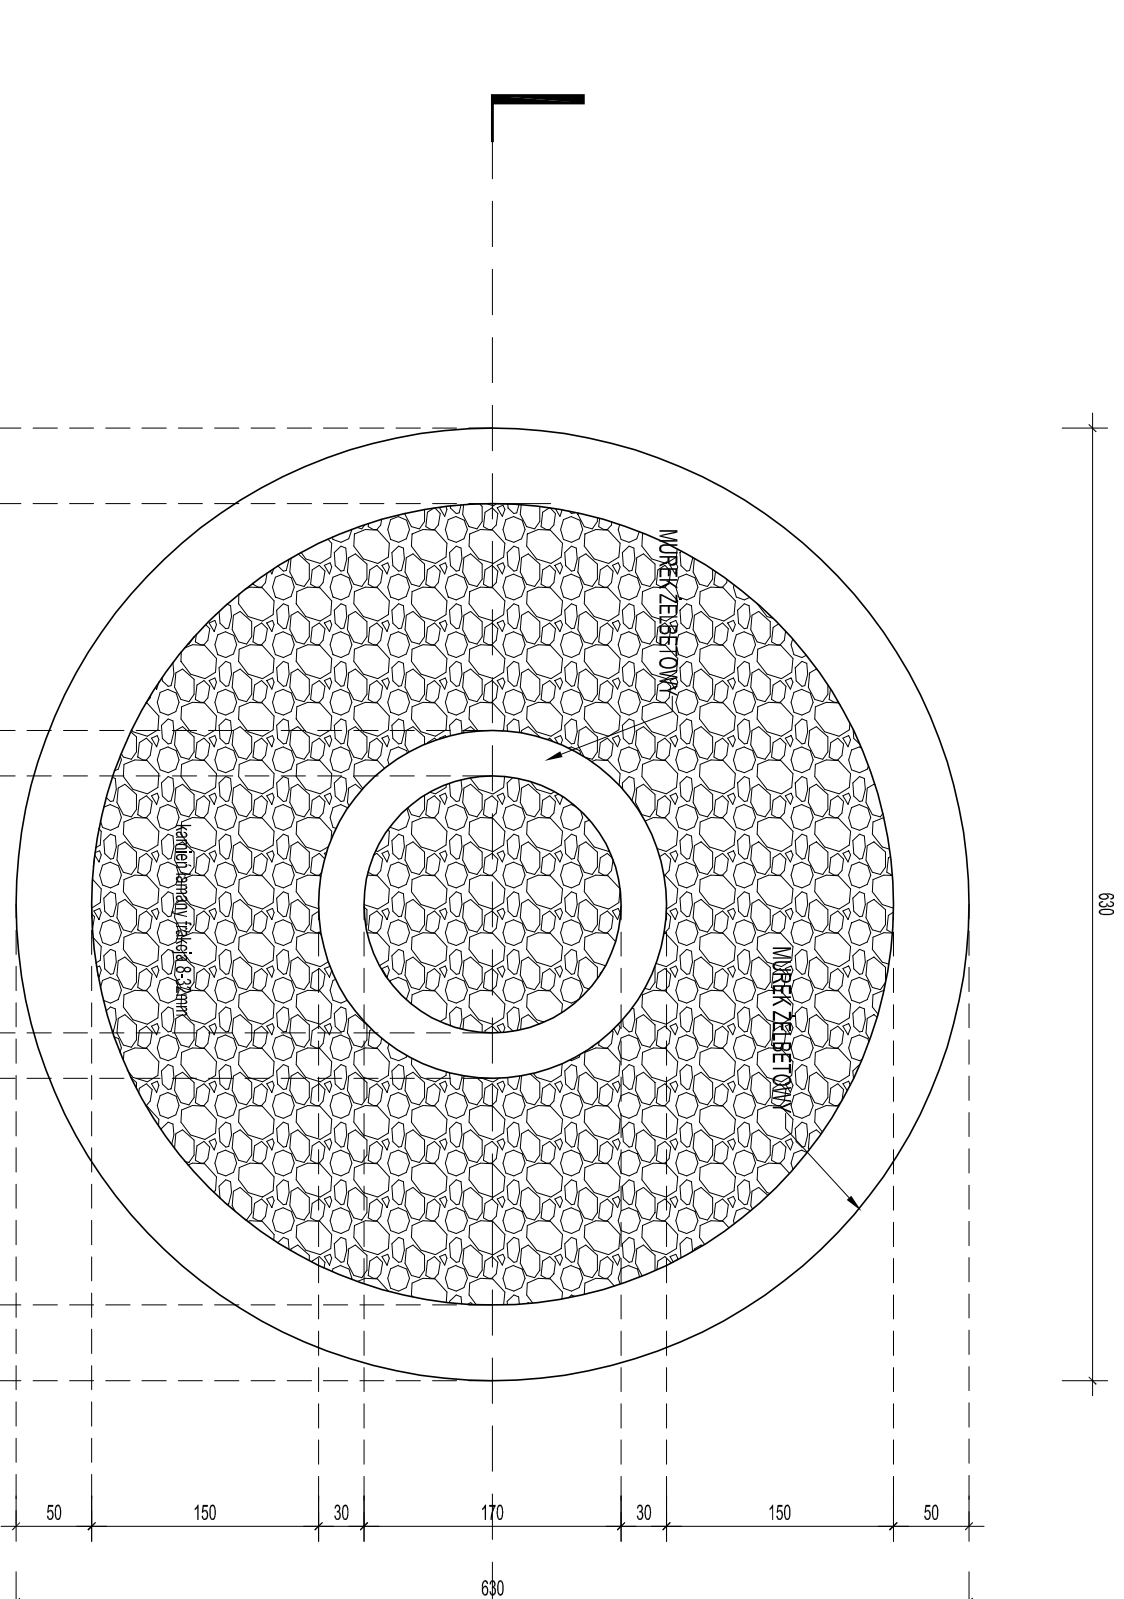

kamenii lamany 8-32mm frakcja	5cm
związ stabilizowany	10cm

kamenii lamany frakcja 8-32mm	5cm
mała przekłw chwastom	
związ stabilizowany	10cm

art	ART PROJEKT K&M Sp. z o.o. ul. Sitzełnica 2, 83-400 Kościerzyna tel. 056/ 680 83 69 NIP 591-163-58-00, Regon 220376462	892-2017
projekt	INWESTOR: GMINA LIPUSZ UL. WYBICKIEGO 27, 83-424 LIPUSZ	SKALA 1:50
	INWESTYCJA: Budowa publicznie dostępnego samorządowego parku rekreacyjnego - etap I, działki 310/10, 310/13 obręb Lipusz, gmina Lipusz	NR RYS. A2
	BRANŻA: ARCHITEKTURA	DATA 09.2017
MIJSCJE NA OGNISKO		
PROJEKTANT: mgr inż. arch. Jarosław Krause		
SPRAWDZAJĄCY: mgr inż. arch. Krzysztof Szarejko		

upr. nr 118/2006, nr rejestr. PQA-PQ-0864
w specjalności architektonicznej do projektowania bez ograniczeń


upr. nr 316/GA-87, nr rejestr. PQA-PQ-0489
do sporządzania projektów architektonicznych wszelkich obiektów budowlanych
i konstruowania konstrukcji w budownictwie osobiście bieżącym

RYS A3


Schody z obrzeży 30X8, wypełnione kostką brukową 6cm na betonie



RYS A4

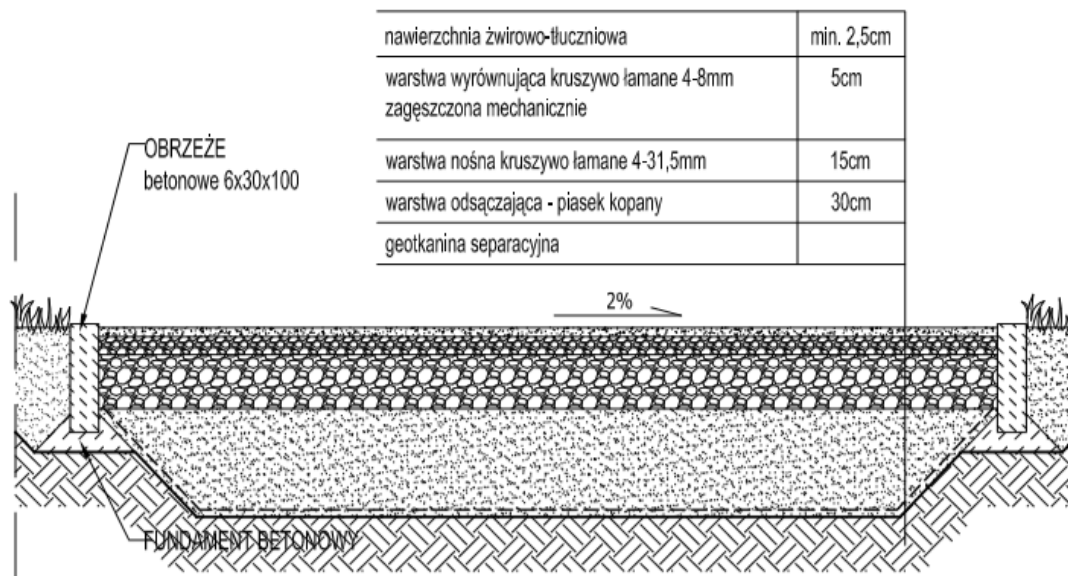

NAWIERZCHNIA ŻWIROWO-TŁUCZNIOWA CIĄGÓW PIESZYCH | SKALA 1:20

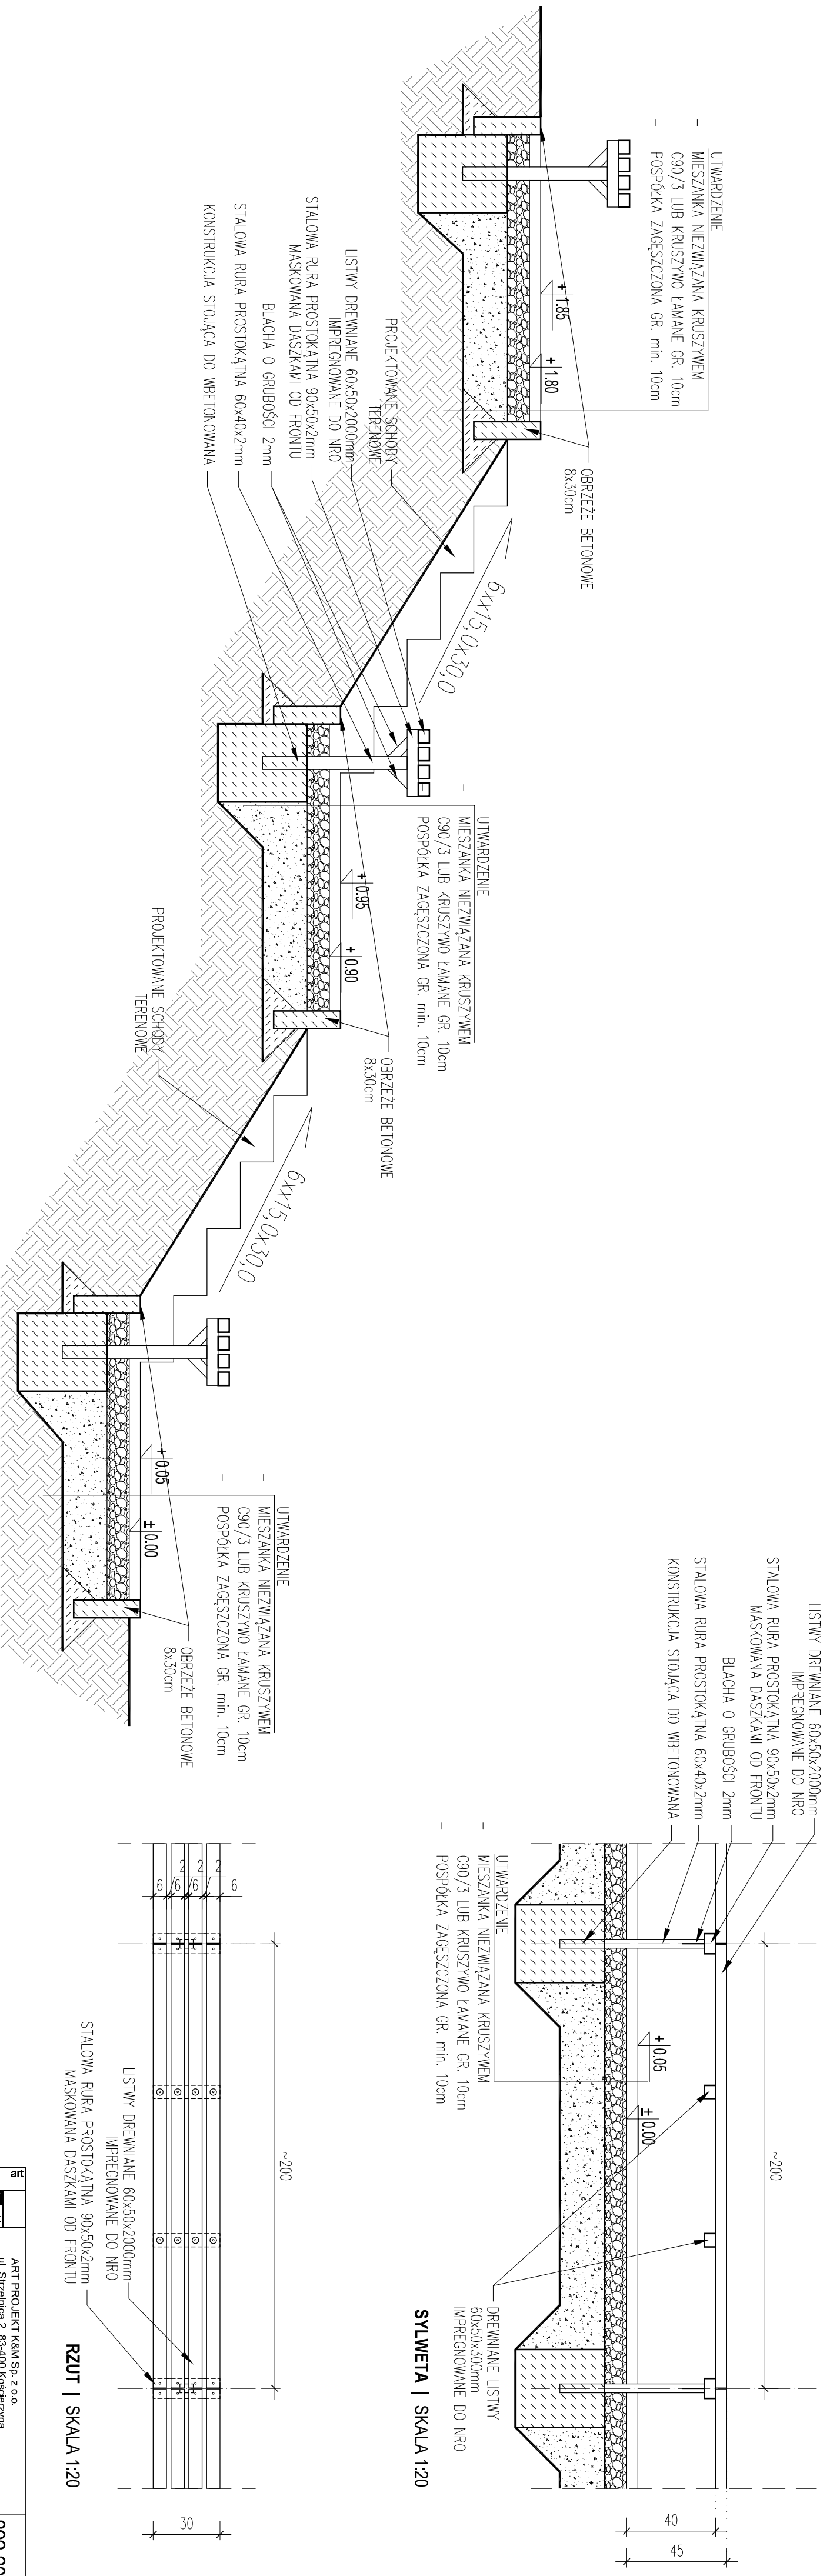

PRZEKRÓJ PRZEZ SKARPĘ | SKALA 1:20

SYLWETA | SKALA 1:20

RZUT | SKALA 1:20

	art Projekt	ART PROJEKT K&M Sp. z o.o. ul. Sirzełnicza 2, 83-400 Koszędzyna tel. 058/ 680 83 69 NIP 591-163-58-00, Regon 220376462	892-2019
	INWESTOR: GMINA LIPUSZ UL. WYBICKIEGO 27, 83-424 LIPUSZ	SKALA 1:20	NR RYS. A9
INWESTYCJA: Budowa publicznie dostępnego samorządowego parku rekreacyjnego - etap I, działki 310/10, 310/13 obręb Lipusz, gmina Lipusz	ARCHITEKTURA	DATA 02.2021	
PROJEKTANT: mgr inż. arch. Jarosław Krause upr. nr W/8/2006, nr rejestr. POJA-PO-0884 w specjalności architektonicznej (do projektowania bez ograniczeń)	LAWKI NA SKARPIE		
PROJEKT WYKONAWCZY			