



STAROSTA SZTUMSKI
82-400 SZTUM

A. M. NIERUCHOMOŚCI		
Nazwa i Adres Obiektu	Remont Budynku Mieszkalnego Wielorodzinnego dz. nr 179/5, obr. I Dzierzgoń	Branża Architektura
Inwestor	Gmina Dzierzgoń	Data Luty 2023
Projektował	mgr inż. Andrzej Marciniak upr. nr POM/0032/PWOK/11	Skala 1:100
Tytuł Rysunku	RZUT PRZYZIEMIA	Nr Rys.

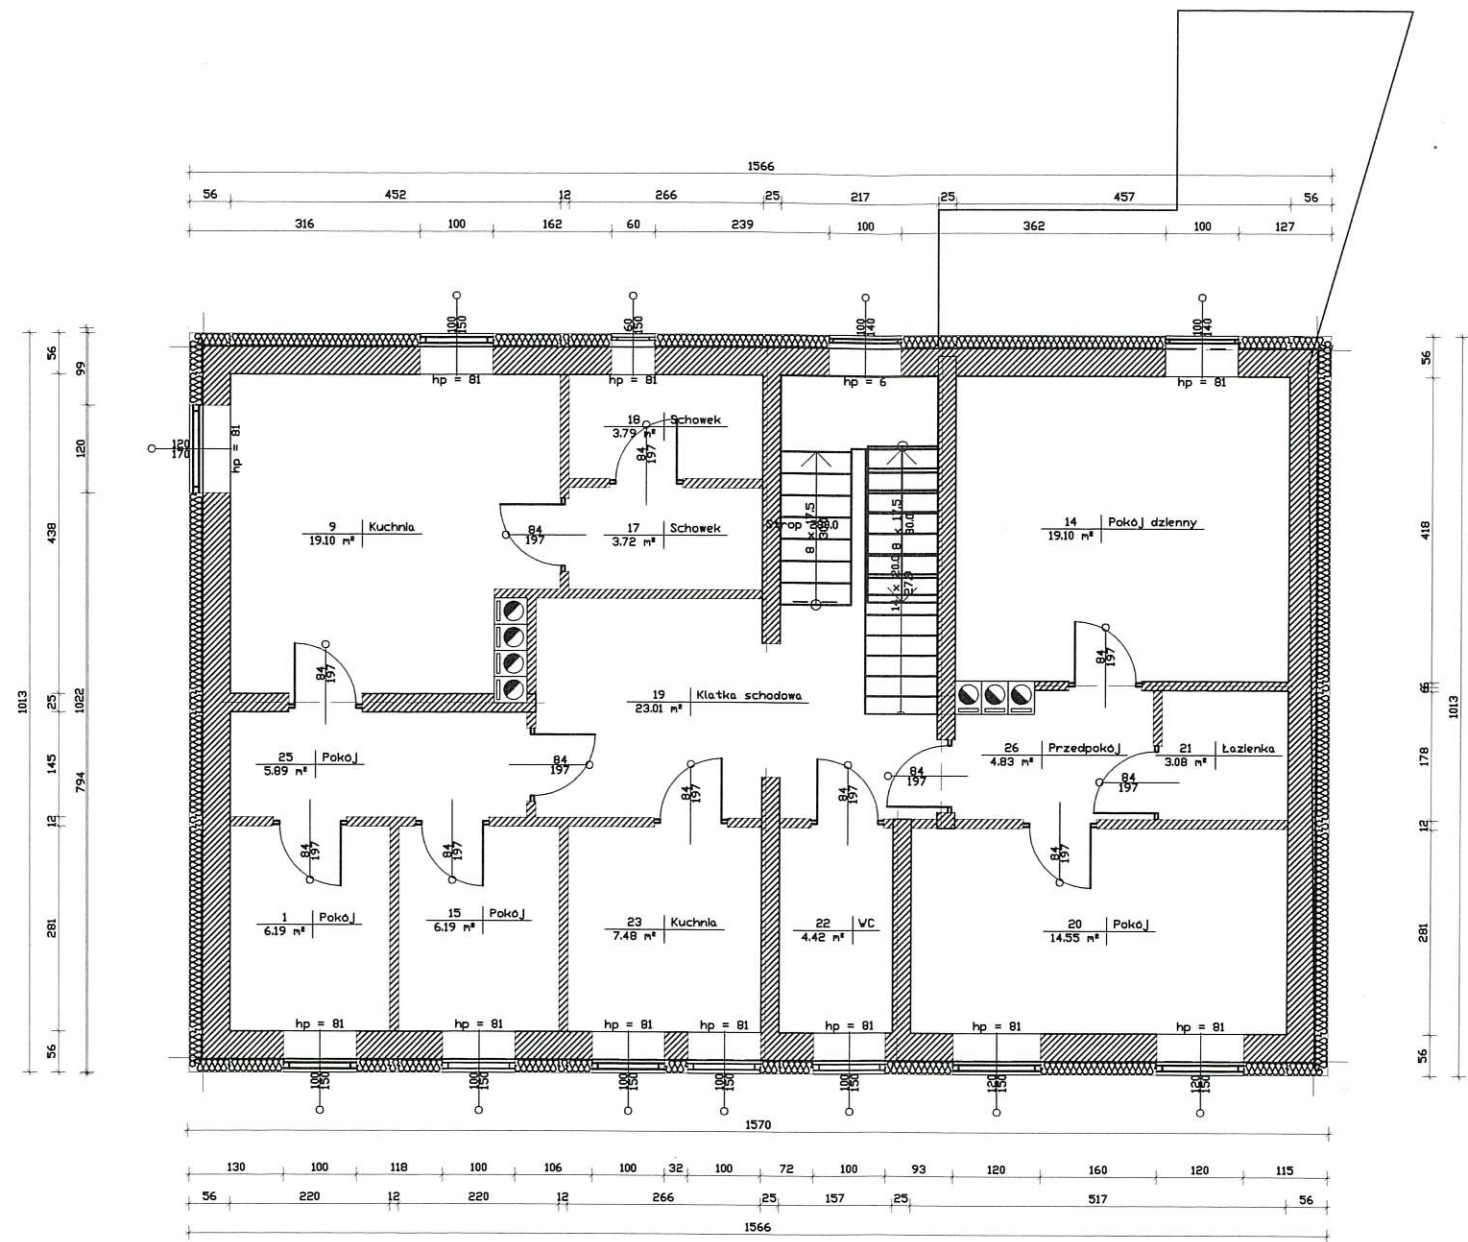

STAROSTA SZTUMSKI
82-400 SZTUM

A. M. NIERUCHOMOŚCI		
Nazwa i Adres Obiektu	Remont Budynku Mieszkalnego Wielorodzinnego dz. nr 179/5, obr. I Dzierzgoń	Branża Architektura
Inwestor	Gmina Dzierzgoń	Data Luty 2023
Projektował	mgr inż. Andrzej Marciniak upr. nr POM/0032/PWOK/11	Skala 1:100
Tytuł Rysunku	RZUT II KONDYGNACJI	Nr Rys.

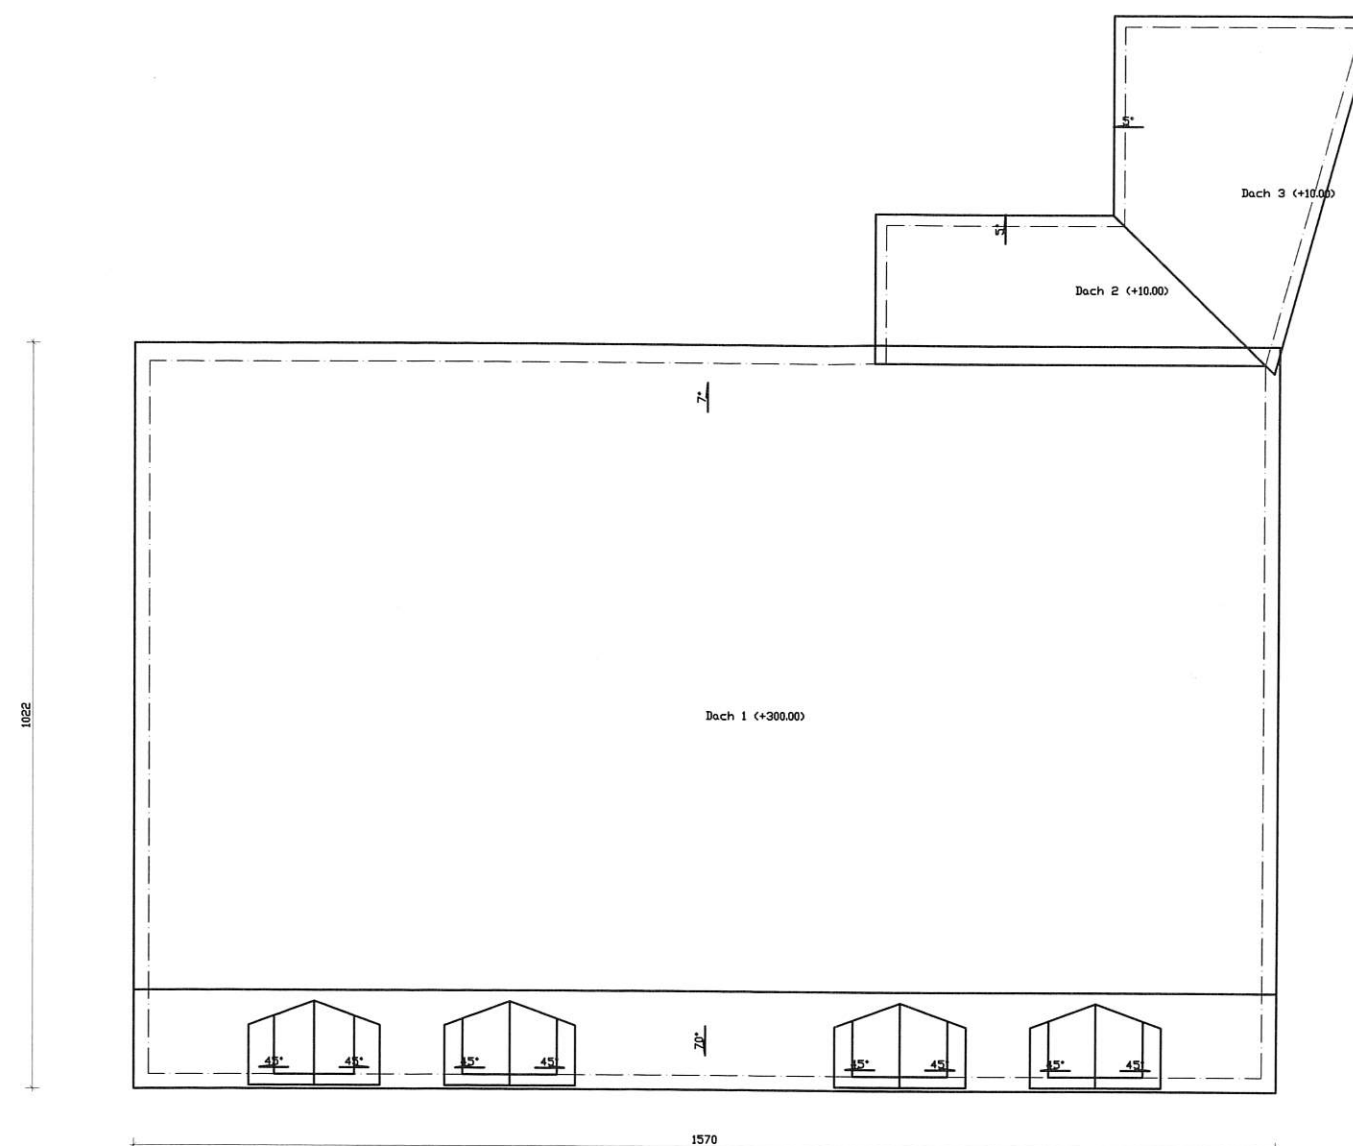

Polaćcie dachu			
Dach 1			
Nr pola	Nachylenie (°)	Powierzchnia (m²)	
3	7.00	140.31	
4	7.00	48.99	

Facjatka 1			
Nr pola	Nachylenie (°)	Powierzchnia (m²)	
1	45.00	1.26	
3	45.00	1.26	

Facjatka 2			
Nr pola	Nachylenie (°)	Powierzchnia (m²)	
1	45.00	1.26	
3	45.00	1.26	

Facjatka 3			
Nr pola	Nachylenie (°)	Powierzchnia (m²)	
1	45.00	1.26	
3	45.00	1.26	

Facjatka 4			
Nr pola	Nachylenie (°)	Powierzchnia (m²)	
1	45.00	1.26	
3	45.00	1.26	


Polaćcie dachu			
Dach 2			
Nr pola	Nachylenie (°)	Powierzchnia (m²)	
2	5.00	8.86	

Polaćcie dachu			
Dach 3			
Nr pola	Nachylenie (°)	Powierzchnia (m²)	
4	5.00	11.81	

Powierzchnie dachów						
	Powierzchnia (m²)	Długość (m)	Kalenice (m)	Narożniki (m)	Kosze (m)	Kr. szczytowe (m)
Dachy	209.96	37.39	21.05	0.00	10.51	42.53
Facjalki	10.05	6.59	4.60	0.00	0.00	10.18
Razem	220.02	43.98	25.65	0.00	10.51	52.71

STAROSTA SZTUMSKI
82-400 SZTUM


A. M. NIERUCHOMOŚCI		
Nazwa i Adres Obiektu	Remont Budynku Mieszkalnego Wielorodzinnego dz. nr 179/5, obr. I Dzierzgoń	Branża Architektura
Inwestor	Gmina Dzierzgoń	Data Luty 2023
Projektował	mgr inż. Andrzej Marciniak upr. nr POM/0032/PWOK/11	Skala 1:100
Tytuł Rysunku	WIDOK DACHU	Nr Rys.

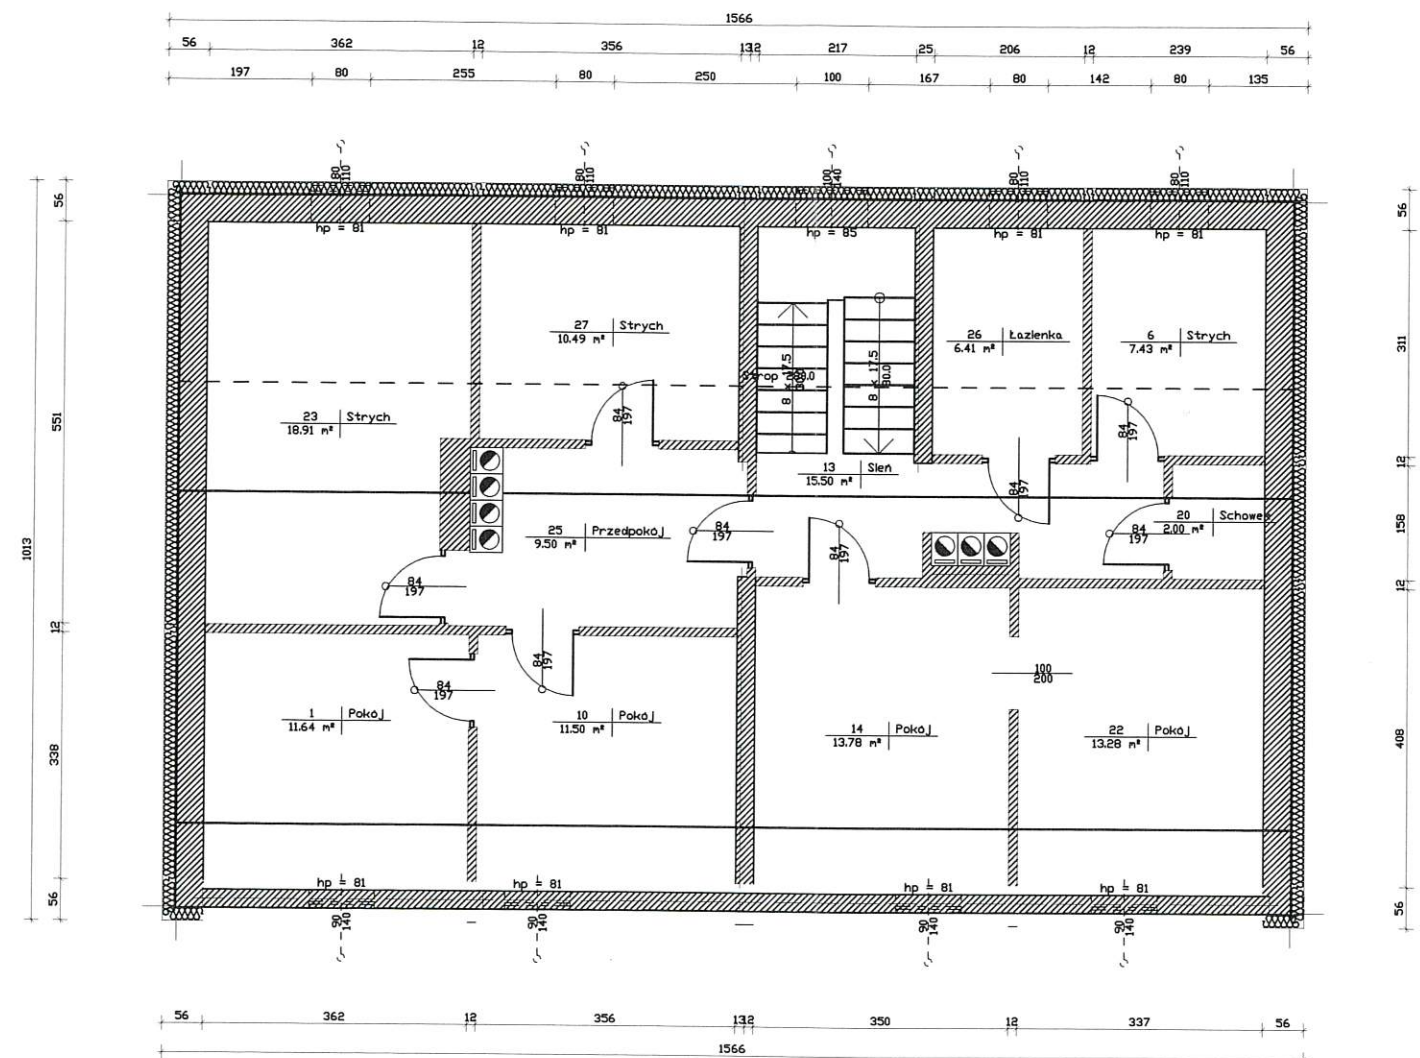

STAROSTA SZTUMSKI
82-400 SZTUM

A. M. NIERUCHOMOŚCI


Nazwa i Adres Obiektu	Remont Budynku Mieszkalnego Wielorodzinnego dz. nr 179/5, obr. I Dzierzgoń	Branża Architektura
Inwestor	Gmina Dzierzgoń	Data Luty 2023
Projektował	mgr inż. Andrzej Marciniak upr. nr POM/0032/PWOK/11	Skala 1:100
Tytuł Rysunku	RZUT III KONDYGNACJI	Nr Rys.

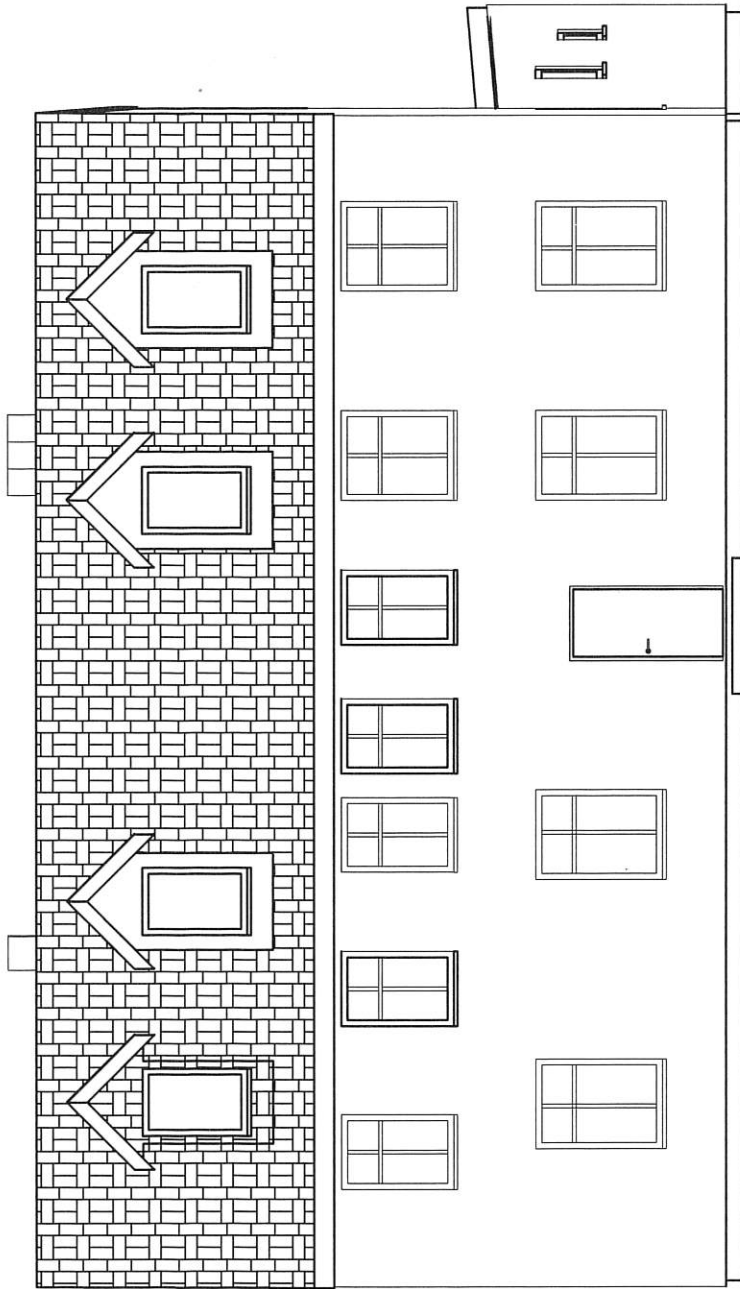

STAROSTA SZTUMSKI
82-400 SZTUM

A. M. NIERUCHOMOŚCI


Nazwa i Adres Obiektu	Remont Budyńku Mieszkalnego Wielorodzinnego dz. nr 179/5, obr. I Dzierżon	Branża Architektura
Inwestor	Gmina Dzierżon	Data Luty 2023
Projektował	mgr inż. Andrzej Marcinak upr. nr 74/POOKK/IV/15	Skala 1:100
Tytuł Rysunku	ELEWACJA FRONTOWA - INWENTARYZACJA	Nr Rys.

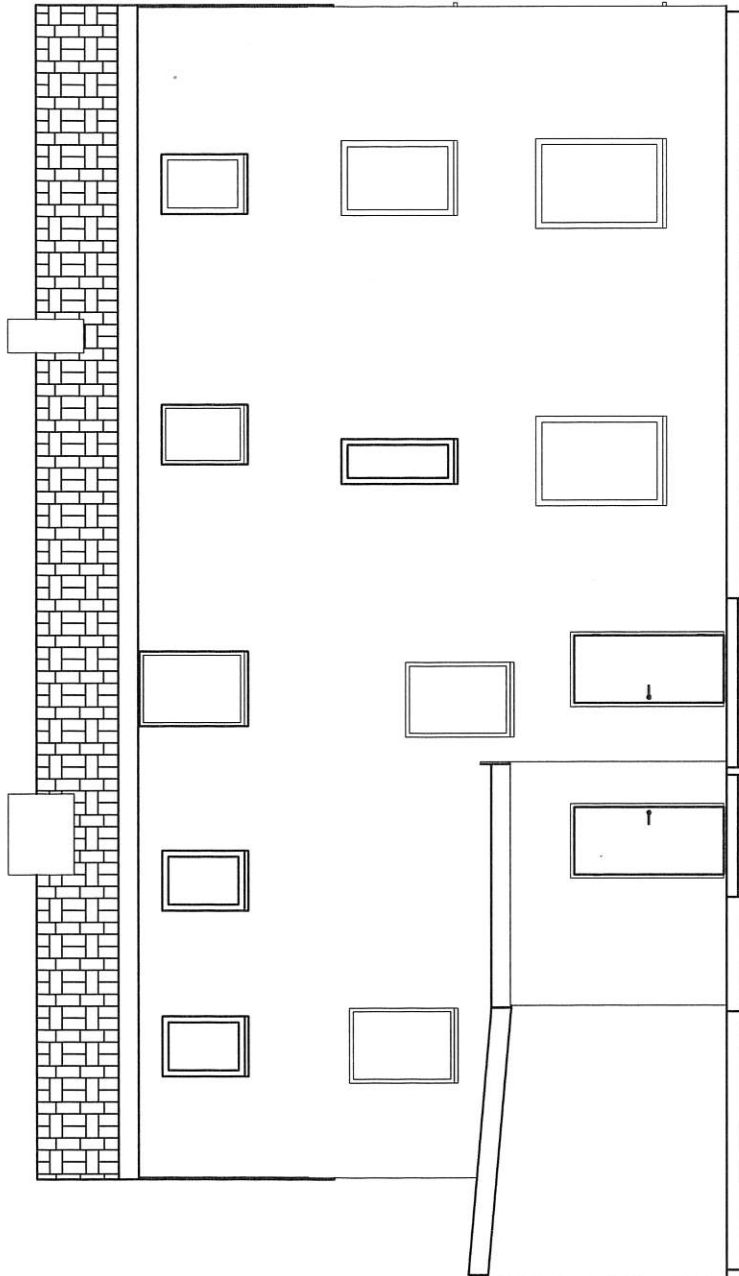

STAROSTA SZTUMSKI
82-400 SZTUM


A. M. NIERUCHOMOŚCI

Nazwa i Adres Obiektu	Remont Budynku Mieszkalnego Wielorodzinnego dz. nr 179/5, obr. I Dzierzgoń	Branża Architektura
Inwestor	Gmina Dzierzgoń	Data Luty 2023
Projektował	mgr inż. Andrzej Marciniak upr. nr 74/POOKK/IV/15	Skala 1:100
Tytuł Rysunku	ELEWACJA TYLNA - INWENTARYZACJA	Nr Rys.

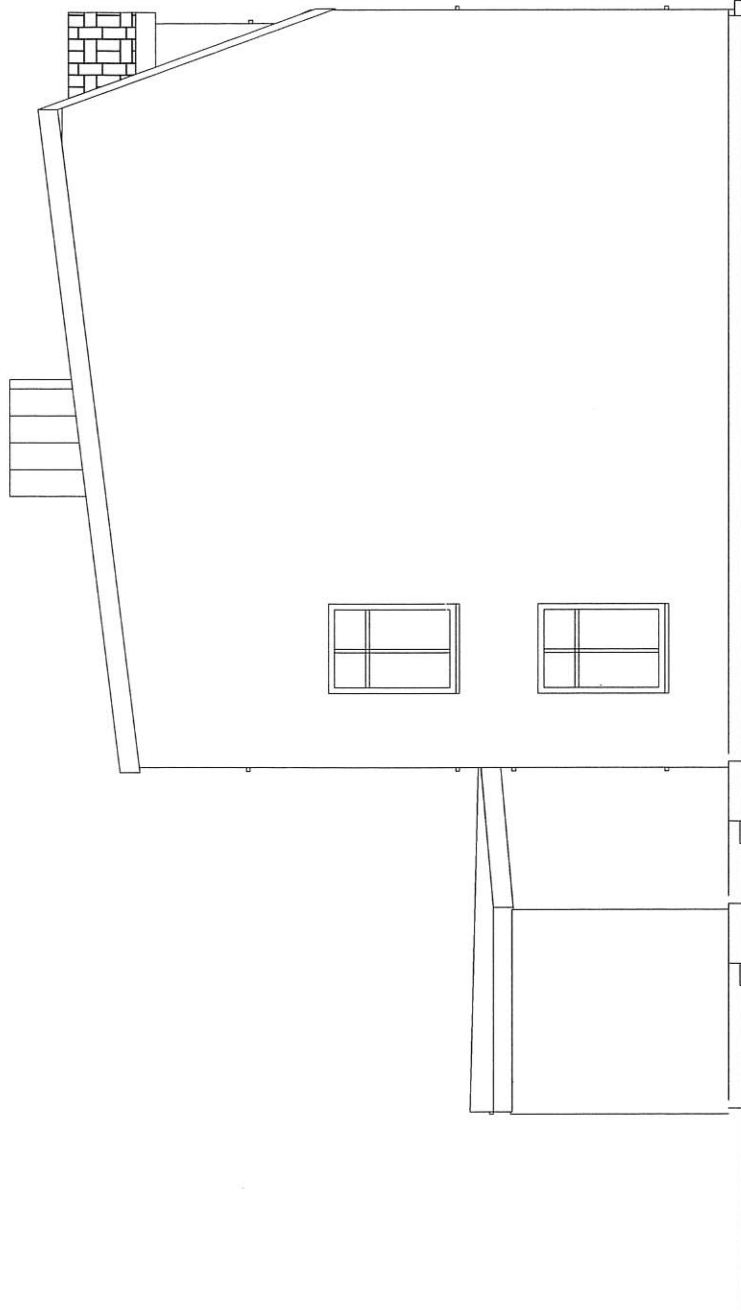

STAROSTA SZTUMSKI
82-400 SZTUM


A. M. NIERUCHOMOŚCI				
Nazwa i Adres Obiektu	Remont Budynku Mieszkalnego Wielorodzinnego dz. nr 179/5, obr. I Dzierzgoń	Branża Architektura		
Inwestor	Gmina Dzierzgoń	Data Luty 2023		
Projektował	mgr inż. Andrzej Marciniak upr. nr 74/POOKK/IV/15	Skala 1:100		
Tytuł Rysunku	ELEWACJA BOCZNA I - INWENTARYZACJA	Nr Rys.		

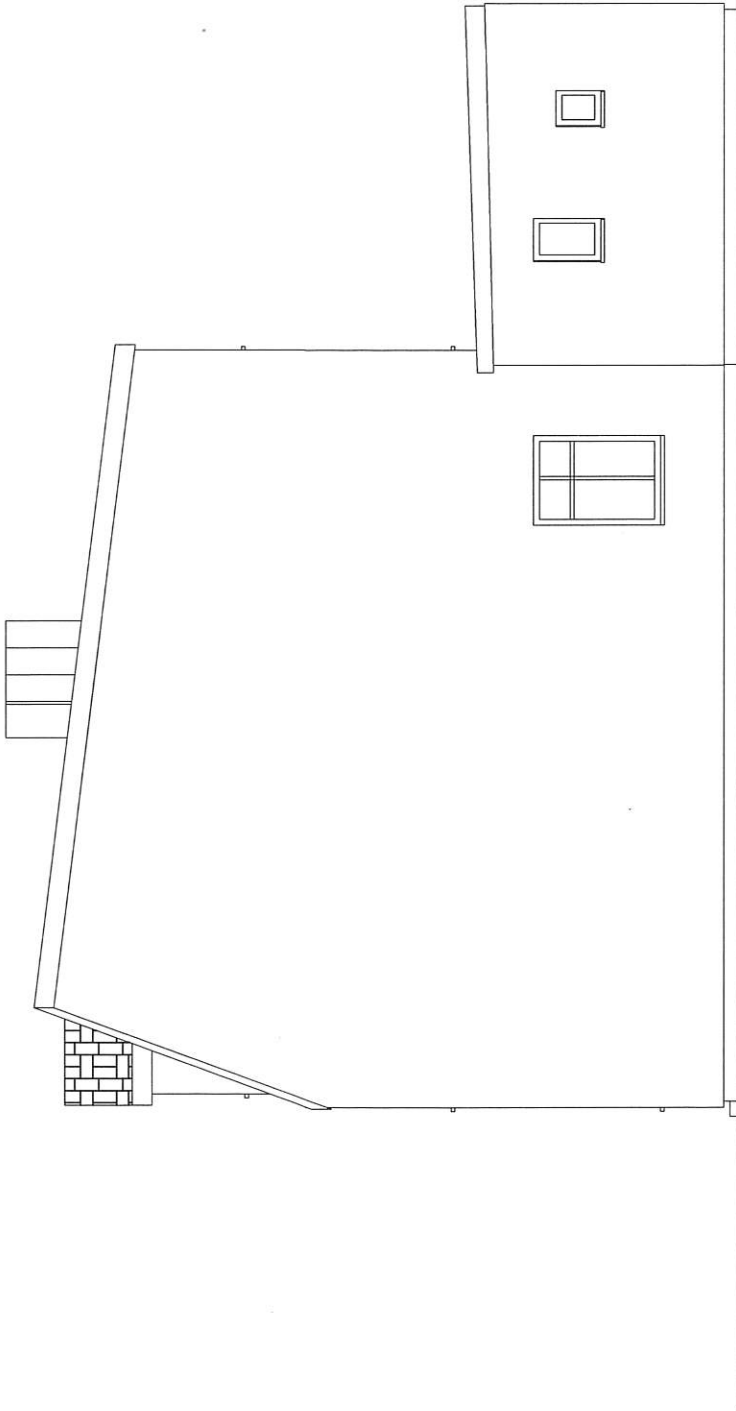

STAROSTA SZTUMSKI
82-400 SZTUM


A. M. NIERUCHOMOŚCI

Nazwa i Adres Obiektu	Remont Budynku Mieszkalnego Wielorodzinnego dz. nr 179/5, obr. I Dzierzgoń	Branża Architektura
Inwestor	Gmina Dzierzgoń	Data Luty 2023
Projektował	mgr inż. Andrzej Marciniak upr. nr 74/POOKK/IV/15	Skala 1:100
Tytuł Rysunku	ELEWACJA BOCZNA II - INWENTARYZACJA	Nr Rys.

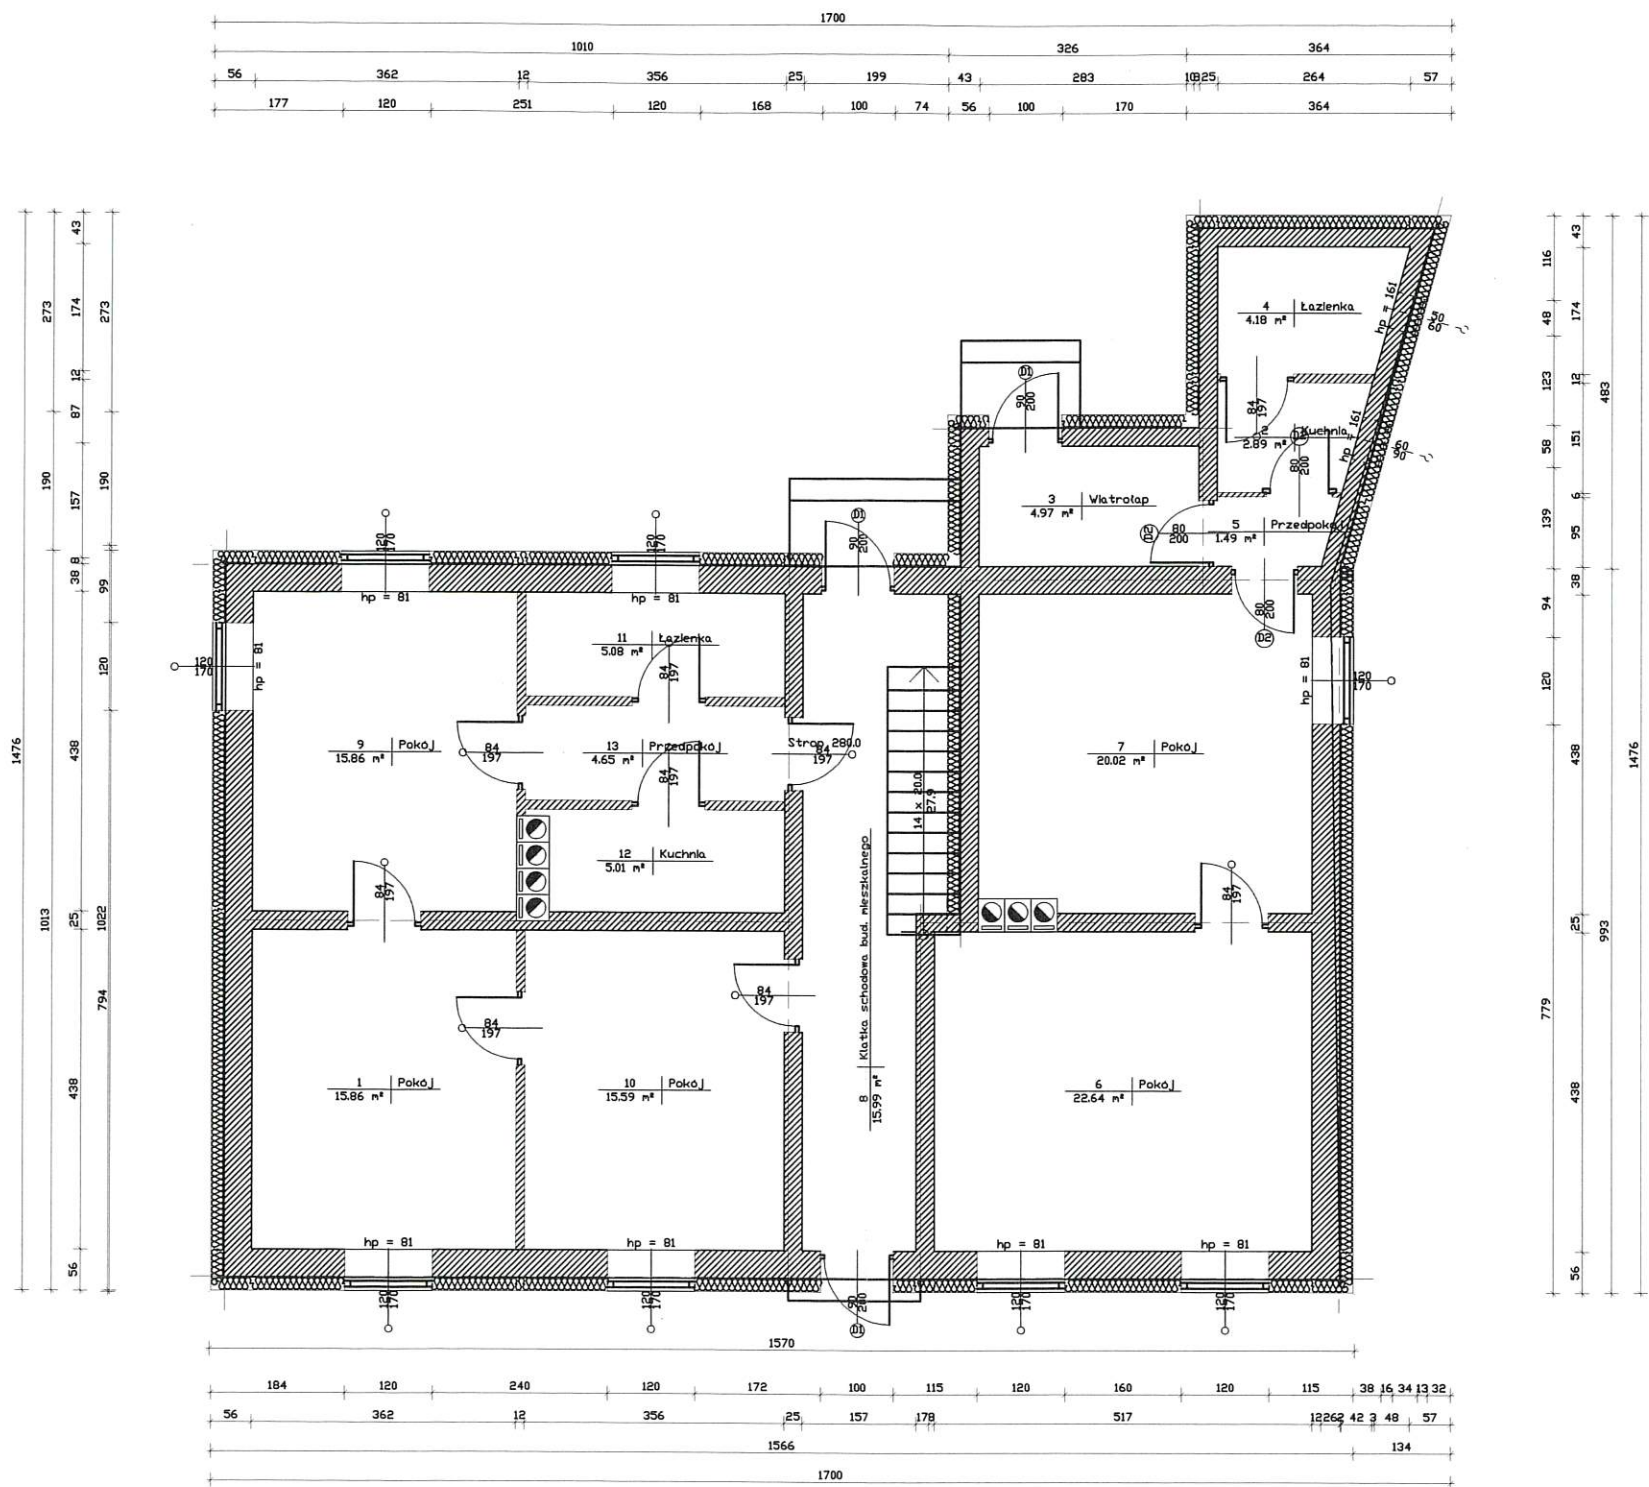

STAROSTA SZTUMSKI
82-400 SZTUM


A. M. NIERUCHOMOŚCI		
Nazwa i Adres Obiektu	Remont Budynku Mieszkalnego Wielorodzinnego dz. nr 179/5, obr. I Dzierzgoń	Branża Architektura
Inwestor	Gmina Dzierzgoń	Data Luty 2023
Projektował	mgr inż. arch. Andrzej Góralski upr. nr 2775	Skala 1:100
Tytuł Rysunku	RZUT PRZYZIEMIA	Nr Rys.

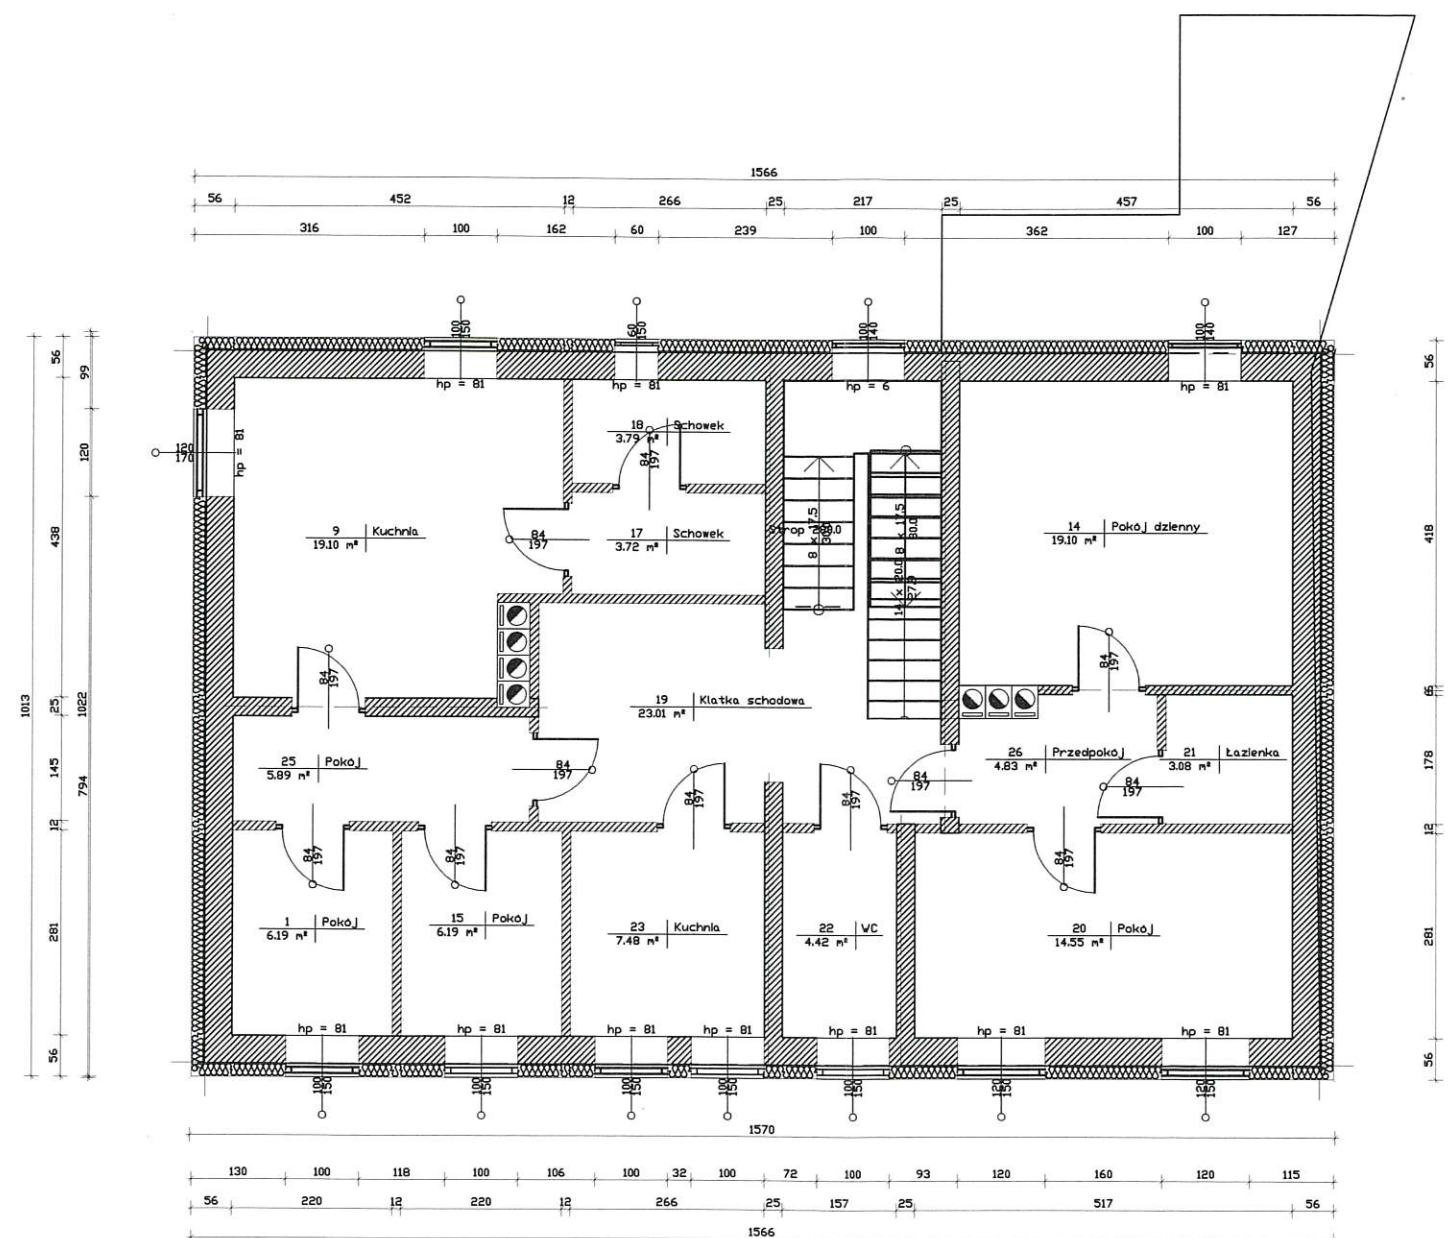

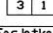
 

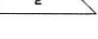



STAROSTA SZTUMSKI
82-400 SZTUM

A. M. NIERUCHOMOŚCI


Nazwa i Adres Obiektu	Remont Budynku Mieszkalnego Wielorodzinnego dz. nr 179/5, obr. I Dzierzgoń	Branża Architektura
Inwestor	Gmina Dzierzgoń	Data Luty 2023
Projektował	mgr inż. arch. Andrzej Góralski upr. nr 27765	Skala 1:100
Tytuł Rysunku	RZUT II KONDYGNACJI	Nr Rys.

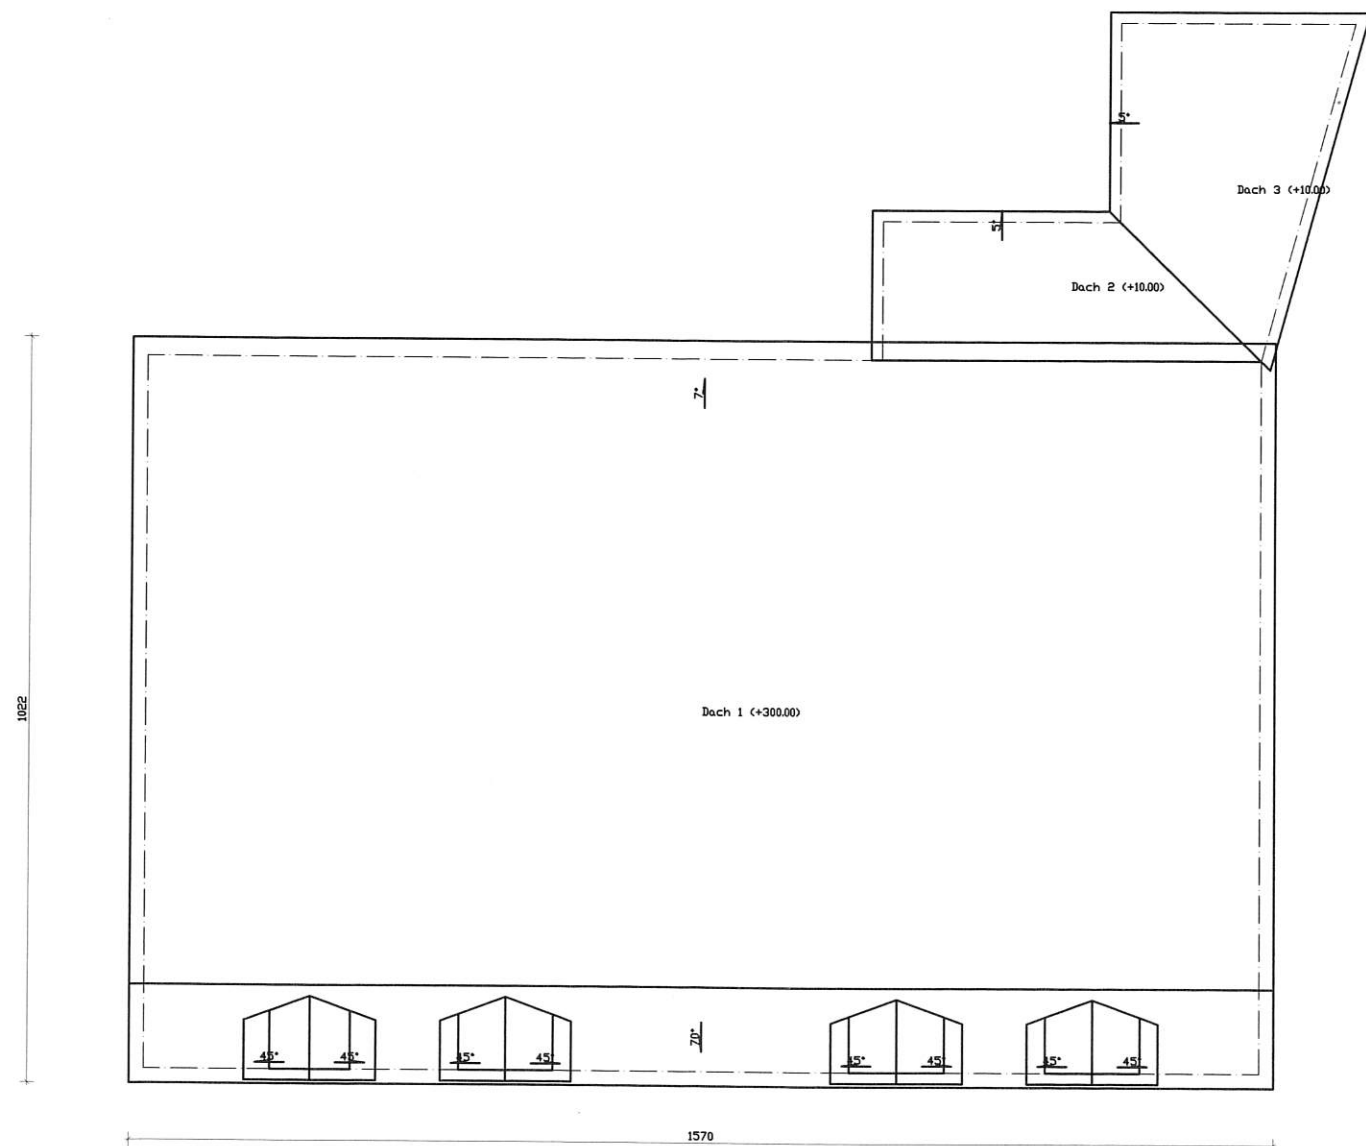

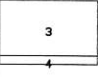Polaćcie dachu						
Dach 1						
	Nr pola	Nachylenie [°]	Powierzchnia [m²]			
	3	7.00	140.31			
	4	70.00	48.99			
Facjatka 1						
	Nr pola	Nachylenie [°]	Powierzchnia [m²]			
	1	45.00	1.26			
	3	45.00	1.26			
Facjatka 2						
	Nr pola	Nachylenie [°]	Powierzchnia [m²]			
	1	45.00	1.26			
	3	45.00	1.26			
Facjatka 3						
	Nr pola	Nachylenie [°]	Powierzchnia [m²]			
	1	45.00	1.26			
	3	45.00	1.26			
Facjatka 4						
	Nr pola	Nachylenie [°]	Powierzchnia [m²]			
	1	45.00	1.26			
	3	45.00	1.26			
Polaćcie dachu						
Dach 2						
	Nr pola	Nachylenie [°]	Powierzchnia [m²]			
	2	5.00	8.86			
Polaćcie dachu						
Dach 3						
	Nr pola	Nachylenie [°]	Powierzchnia [m²]			
	4	5.00	11.81			
Powierzchnie dachów						
	Powierzchnia [m²]	Okapy [m]	Kalenice [m]	Narożniki [m]	Kosze [m]	Kr. szczytowe [m]
Dachy	209.96	37.39	21.05	0.00	10.51	42.53
Facjaty	10.05	6.59	4.60	0.00	0.00	10.18
Razem	220.02	43.98	25.65	0.00	10.51	52.71

STAROSTA SZTUMSKI
82-400 SZTUM

A. M. NIERUCHOMOŚCI		
Nazwa i Adres Obiektu	Remont Budynku Mieszkalnego Wielorodzinnego dz. nr 179/5, obr. I Dzierzgoń	Branża Architektura
Inwestor	Gmina Dzierzgoń	Data Luty 2023
Projektował	mgr inż. arch. Andrzej Góralski upr. nr 2/76/E	Skala 1:100
Tytuł Rysunku	WIDOK DACHU	Nr Rys.

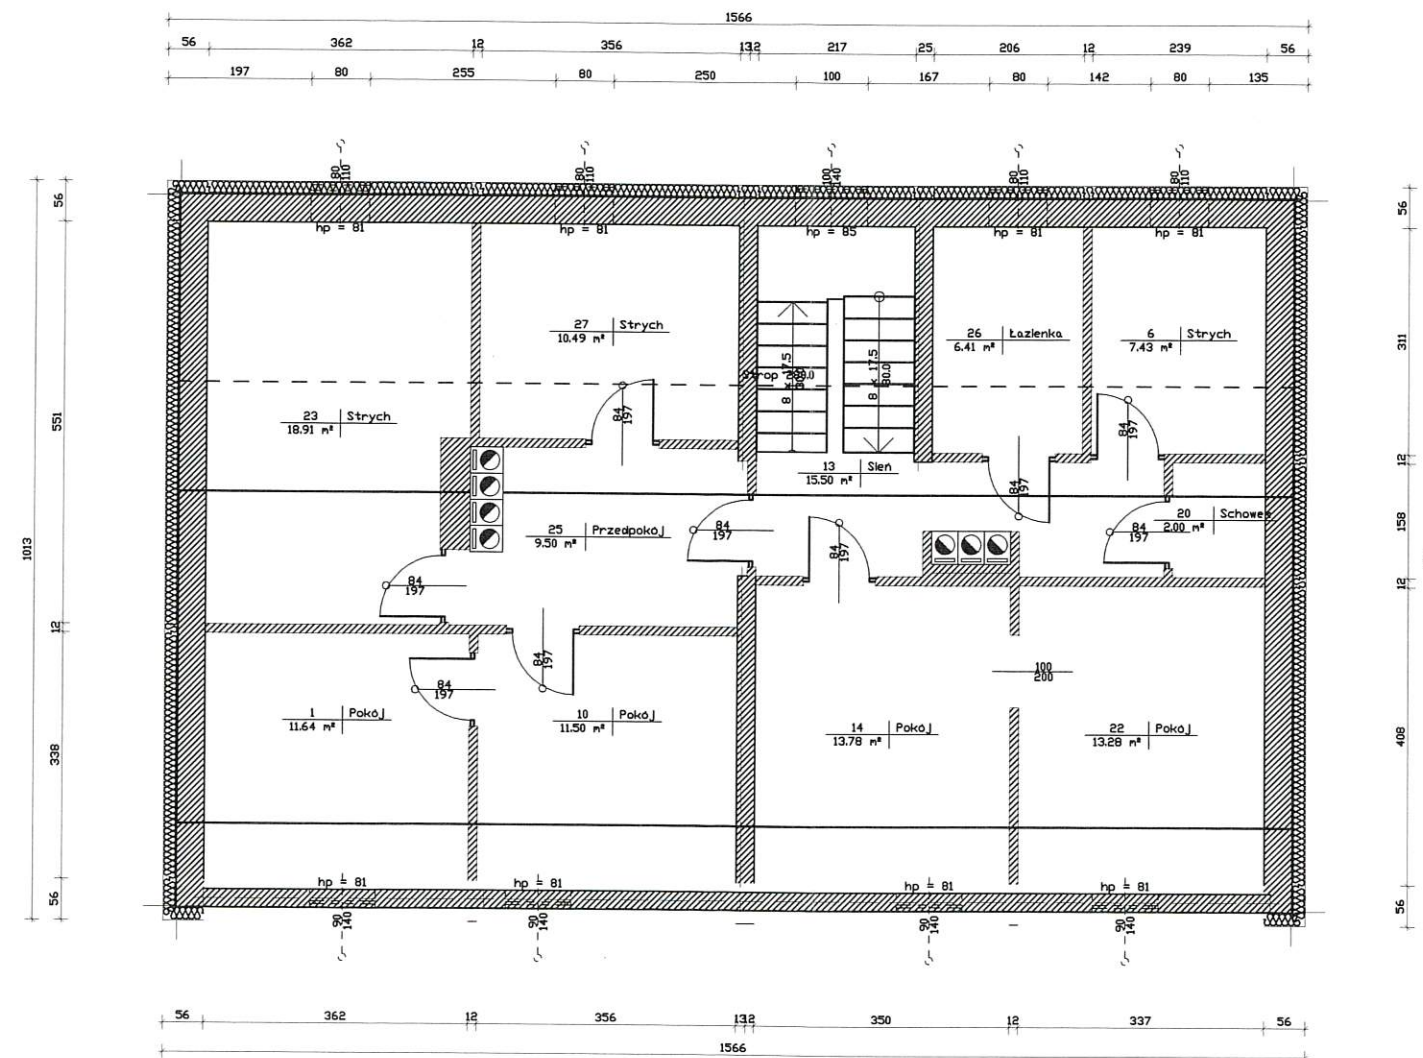









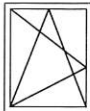





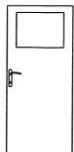


STAROSTA SZTUMSKI
82-400 SZTUM

A. M. NIERUCHOMOŚCI

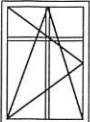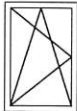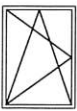Nazwa i Adres Obiektu	Remont Budynku Mieszkalnego Wielorodzinnego dz. nr 179/5, obr. I Dzierzgoń	Branża Architektura
Inwestor	Gmina Dzierzgoń	Data Luty 2023
Projektował	mgr inż. arch. Andrzej Góralski upr. nr 2/76/E	Skala 1:100
Tytuł Rysunku	RZUT III KONDYGNACJI	Nr Rys.

WYKAZ STOLARKI

Okna															
NR		1	2	3	4	5	6	7	8	9	10	11	12	13	14
Symbol															
Schemat															
Wyniar w	So	90,0	60,0	100,0	60,0	50,0	80,0	120,0	100,0	100,0	100,0	120,0	100,0	80,0	80,0
swietle nuru	Ho	140,0	90,0	150,0	150,0	60,0	110,0	170,0	150,0	140,0	140,0	150,0	150,0	110,0	110,0
Wyniar w	S	74,0	44,0	84,0	44,0	34,0	64,0	104,0	84,0	90,0	90,0	104,0	84,0	70,0	64,0
swietle ościeznicy	H	124,0	74,0	134,0	134,0	44,0	94,0	154,0	134,0	130,0	130,0	134,0	134,0	100,0	94,0
Kondygnacja 3		0	0	0	0	0	0	0	0	0	0	0	0	0	0
Kondygnacja 0		0	1	0	0	1	0	8	0	0	0	0	0	0	0
Kondygnacja 1		0	0	3	1	0	0	1	2	0	2	0	1	0	0
Kondygnacja 2		4	0	0	0	0	2	0	0	1	0	2	1	0	0
Ilość		4	1	3	1	1	2	9	2	1	2	2	1	1	1
Uwagi															
Drzwi															
NR		1	2	3											
Symbol			D1	D2											
Schemat															
Wyniar w	So	100,0	100,0	90,0											
swietle nuru	Ho	205,0	205,0	205,0											
Wyniar w	S	84,0	90,0	80,0											
swietle ościeznicy	H	197,0	200,0	200,0											
Rodzaj skrzydła		L	P	L											
Kondygnacja 3		0	0	0											
Kondygnacja 0		6	3	1											
Kondygnacja 1		3	9	0											
Kondygnacja 2		2	7	0											
Ilość		11	19	1											
Razem		30	3	3											
Uwagi															

uwaga:
przy zamówieniu stolarki okiennej i drzwiowej należy dokonać dodatkowo wybór ościeznicy należy uzgodnić z zamawiającym

uwaga:
przy zamówieniu stolarki okiennej i drzwiowej należy dokonać obmiaru z natury,
dodatkowo wybór ościeznicy należy uzgodnić z zamawiającym


STANISŁAW SZTUMSKI
82-400 SZTUM

A. M. NIERUCHOMOŚCI

Nazwa i Adres Obiektu	Remont Budynku Mieszkalnego Wielorodzinnego dz. nr 179/5, obr. I Dzierzgoń	Branża Architektura
Inwestor	Gmina Dzierzgoń	Data Luty 2023
Projektował	mgr inż. arch. Andrzej Góralski upr. nr 2/76/EI	Skala 1:100
Tytuł Rysunku	zestawienie stolarki okiennej i drzwiowej	Nr Rys.

NCS S 1312 - Y 22R


NCS S 1104 - Y23 R
gzymsy, sztukateria

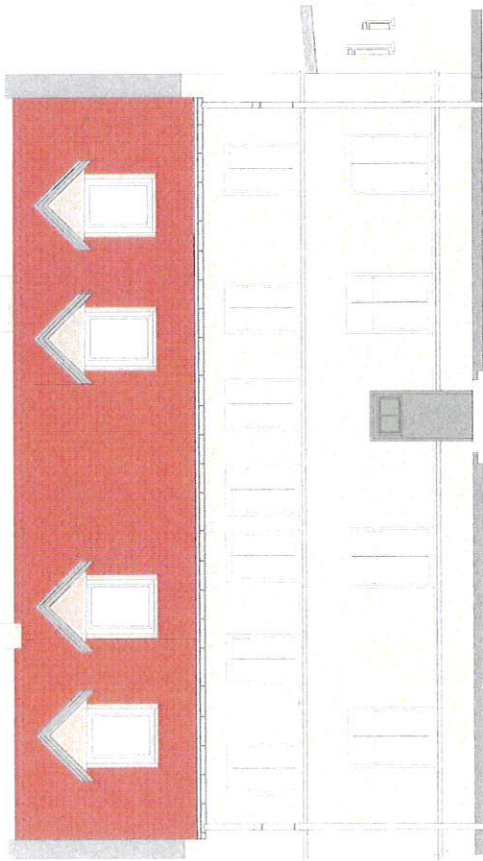

ELEWACJA FRONTOWA skala 1:100

NCS S 1312 - Y 22R

NCS S 1104 - Y23 R
gzymsy, sztukateria

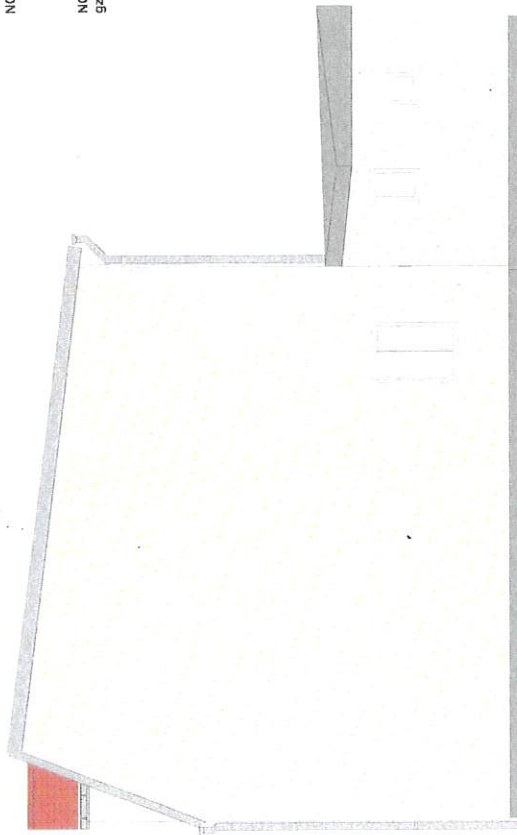

ELEWACJA BOCZNA skala 1:100


STAROSTA SZTUMSKI
82-400 SZTUM

A. M N I E R U C H O M O Ś C I

Nazwa i Adres Obiektu	Projekt Robot Termomodernizacyjnych - Remontowych Budynku Mieszkalnego Wielorodzinnego dz. nr 179/5, obr. I Dzierzgoń	Branża Architektura
Inwestor	Gmina Dzierzgoń	Data Luty 2023
Projektował	mgr inż. arch. Andrzej Góralski upr. nr 17196	Skala 1:100
Tytuł Rysunku	ELEWACJA FRONTOWA, BOCZNA	Nr Rys.

NCS S 1312 - Y 22R


NCS S 1104 - Y23 R
głaziny, sztukateria

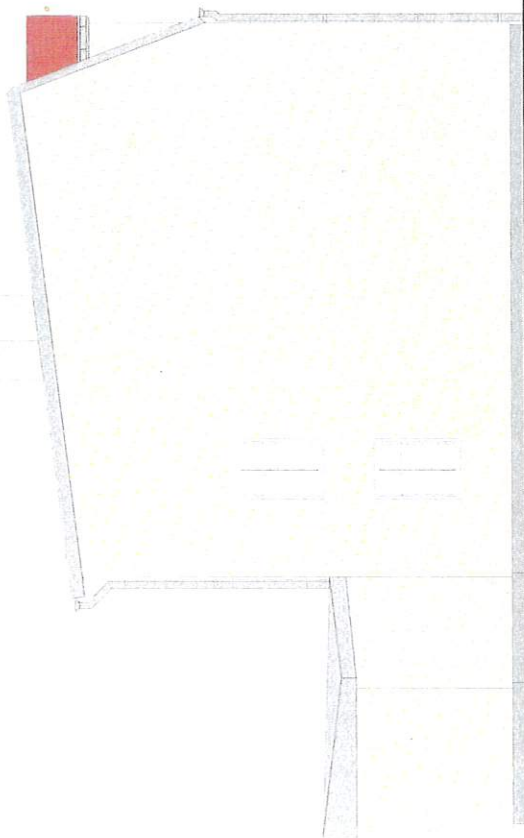

ELEWACJA BOCZNA skala 1:100

NCS S 1312 - Y 22R

NCS S 1104 - Y23 R
głaziny, sztukateria

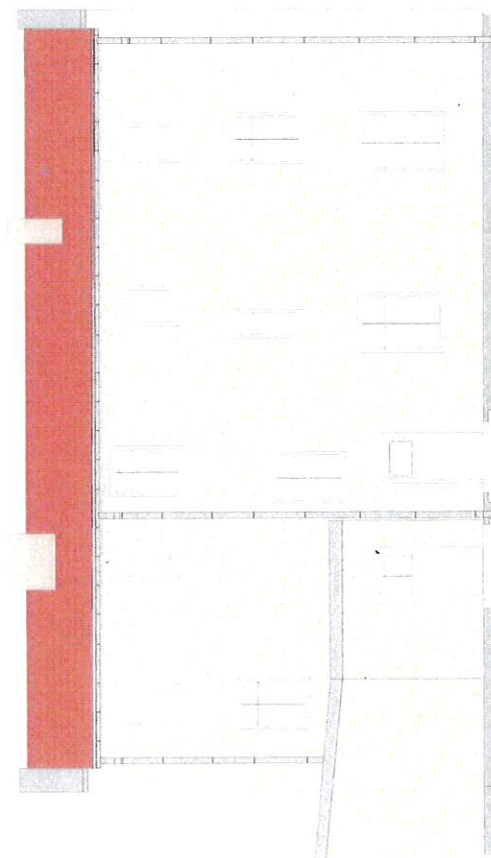

ELEWACJA TYŁ skala 1:100

STAROSTA SZTUMSKI
82-400 SZTUM

A. M. NIERUCHOMOŚCI

Nazwa i adres
oficjalny

Projekt Robot Termomodernizacyjnych - Remontowych Budynku
Mieszkańnego Wielorodzinnego
dz. nr 179/5, obr. I Dzierżon

Branża
Architektura

Investor

Gmina Dzierżon

Data
Luty 2023

Projektował

mgr inż. arch. Andrzej Goralski upr. nr 21/961

Skala
1:100

Tytuł Rysunku

ELEWACJA TYLNA, BOCZNA

Nr Rys.