


Widok Okna Strona Wewnętrzna
Skala 1:5

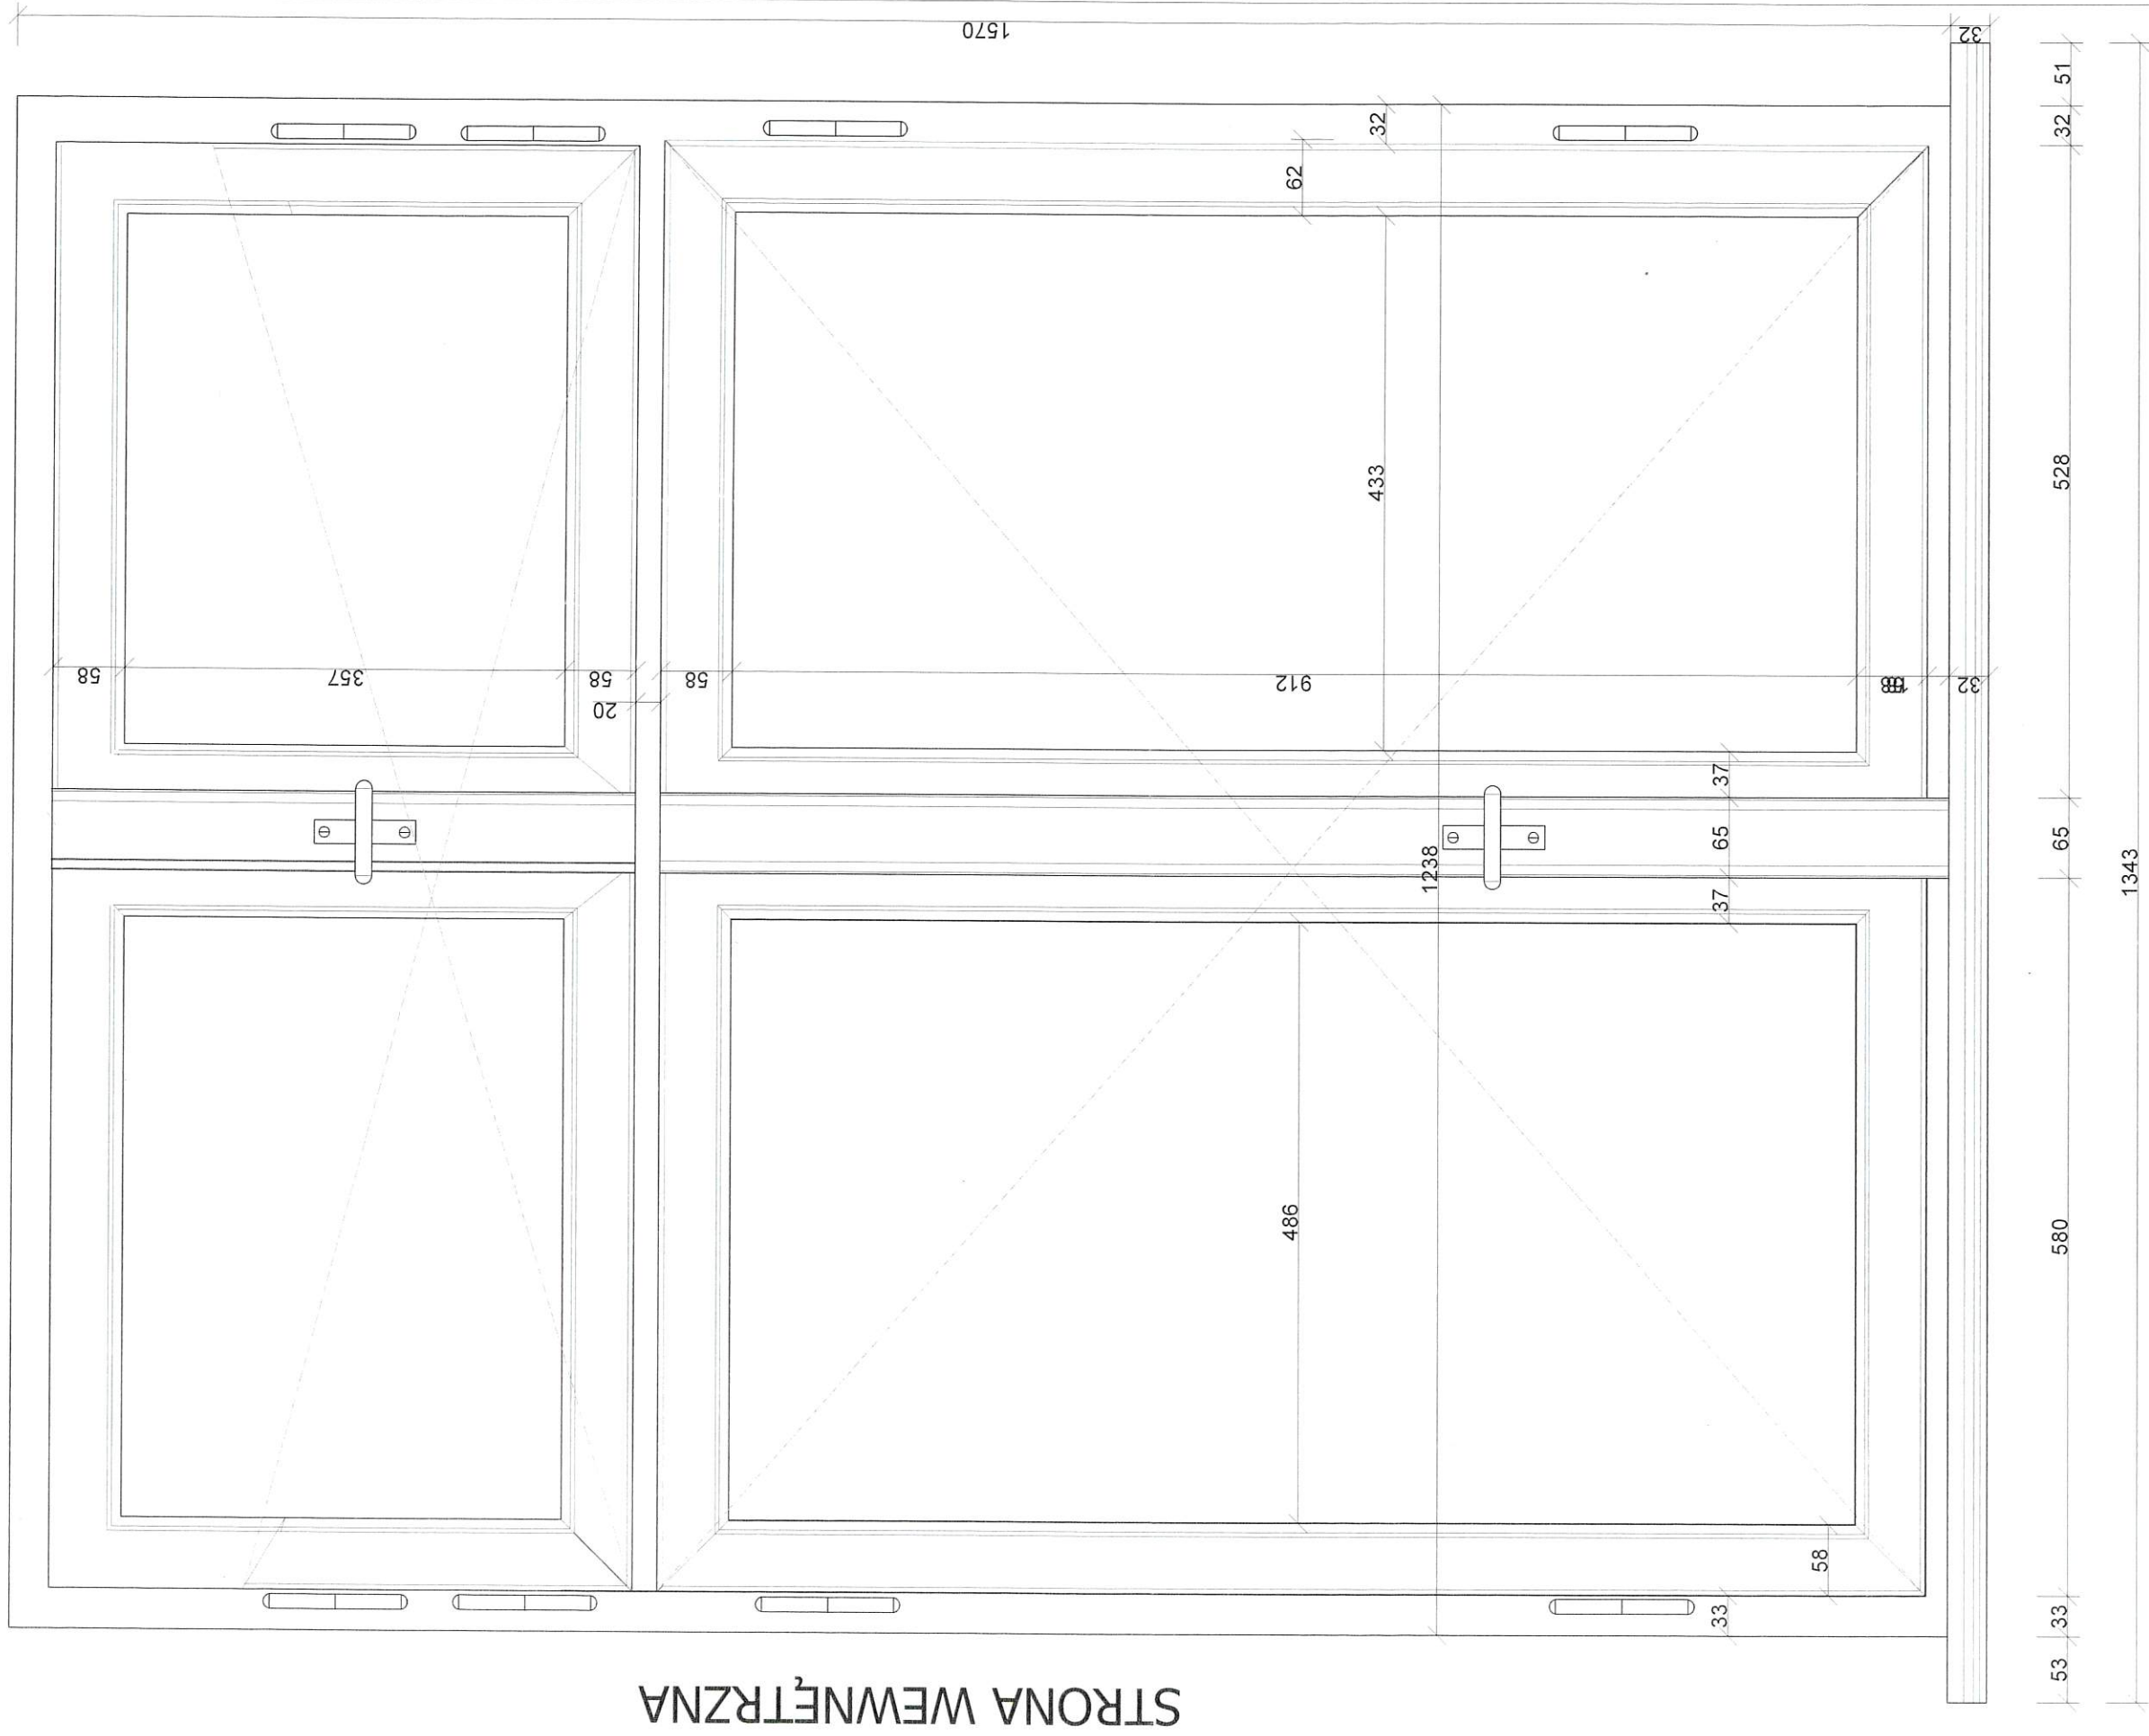

Uwaga : Wymiary w mm

Parter: 6 szt.
Poddasze 3szt.

STAROSTA SZTUMSKI
82-400 SZTUM

A. M. NIERUCHOMOŚCI				
Nazwa i Adres Obiektu	Remont budynku mieszkalnego wielorodzinnego dz. nr 525/1, 525/6, 526/6, obr. I Dzierzgoń	Branża Architektura		
Inwestor	Gmina Dzierzgoń	Data	Luty 2023	
Projektował	mgr inż. Andrzej Marciniak upr. nr POM/0320/PWOK/11	Skala	1:100	
Tytuł Rysunku	WIDOK OKNA	Nr Rys.		