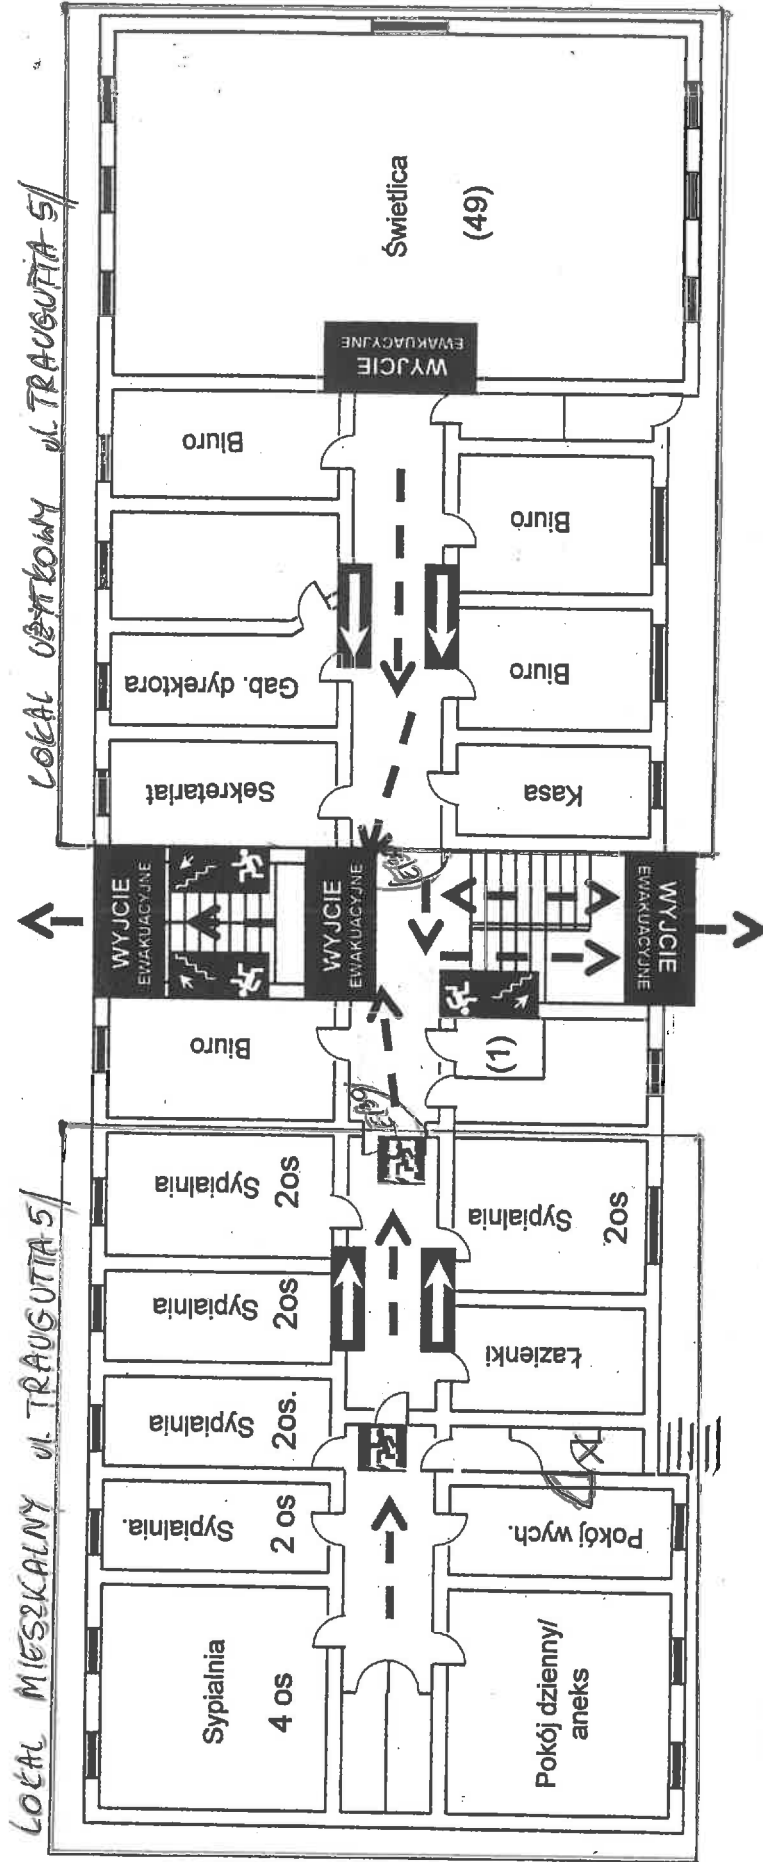


BYDGOSKI ZESPÓŁ PLACÓWEK OPIEKUNICZO – WYCHOWAWCZYCH
 BUDYNEK ADMINISTRACYJNO - MIESZKALNY

PARTER

EWAKUACJA I ROZMIESZCZENIE ZNAKÓW EWAKUACYJNYCH WG. PN-92/N-01256



LEGENDA

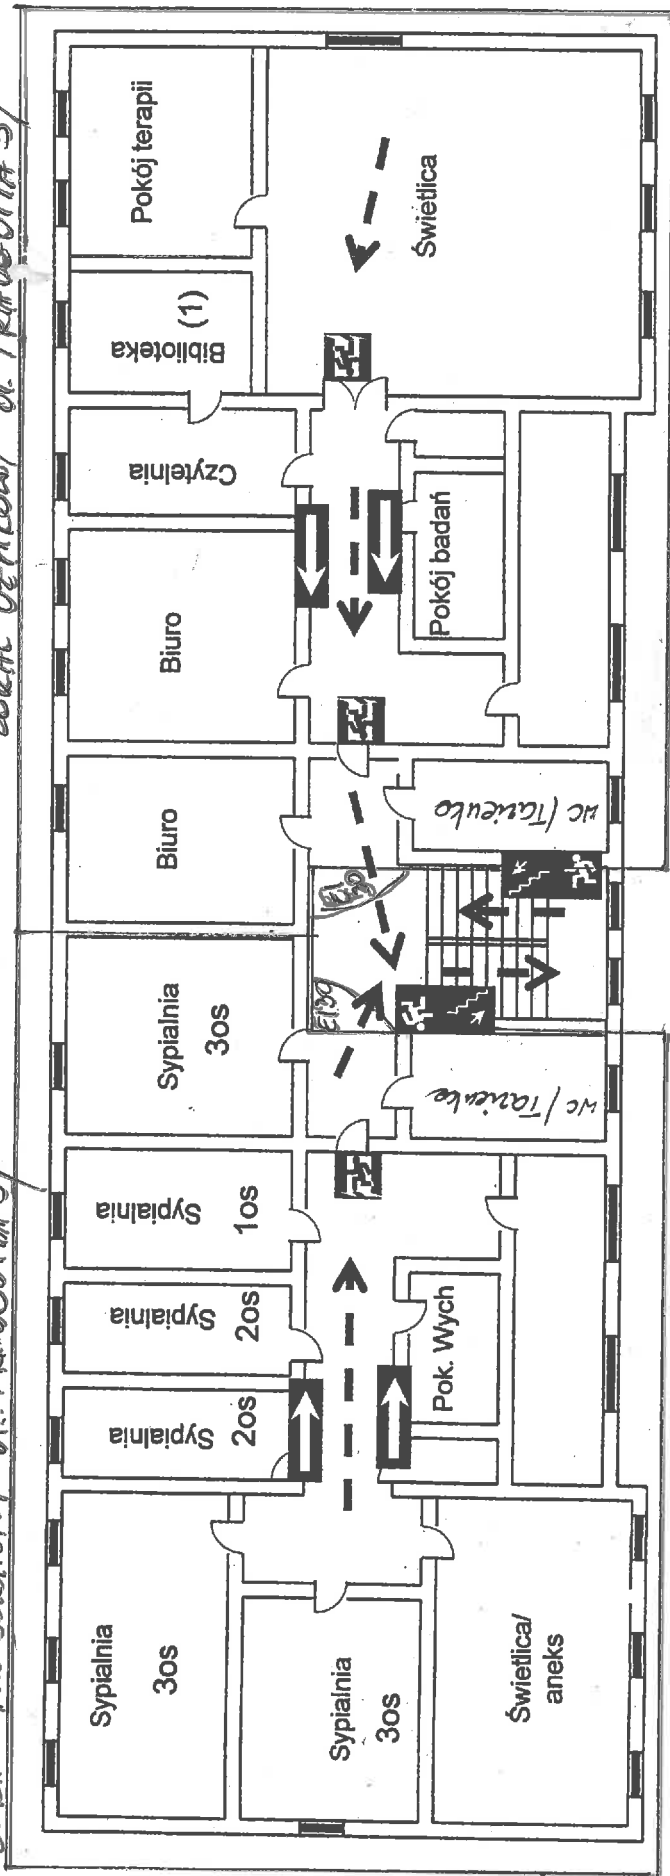
-  Wyjście ewakuacyjne
-  Drzwi ewakuacyjne
-  Kierunek drogi ewakuacyjnej
-  Kierunek prowadzenia ewakuacji
-  Kierunek do wyjścia drogi ewakuacyjnej schodami w dół

BYDGOSKI ZESPÓŁ PLACÓWEK OPIEKUNCTWO – WYCHOWAWCZYCH
 BUDYNEK ADMINISTRACYJNO - MIESZKALNY






PIĘTRO I

EWAKUACJA I ROZMIESZCZENIE ZNAKÓW EWAKUACYJNYCH WG. PN-92/N-01256

LOKAL MIESZKALNY ul. TRĄGUTTA 5 / LOKAL VEJTLÓWY ul. TRĄGUTTA 5 /



LEGENDA

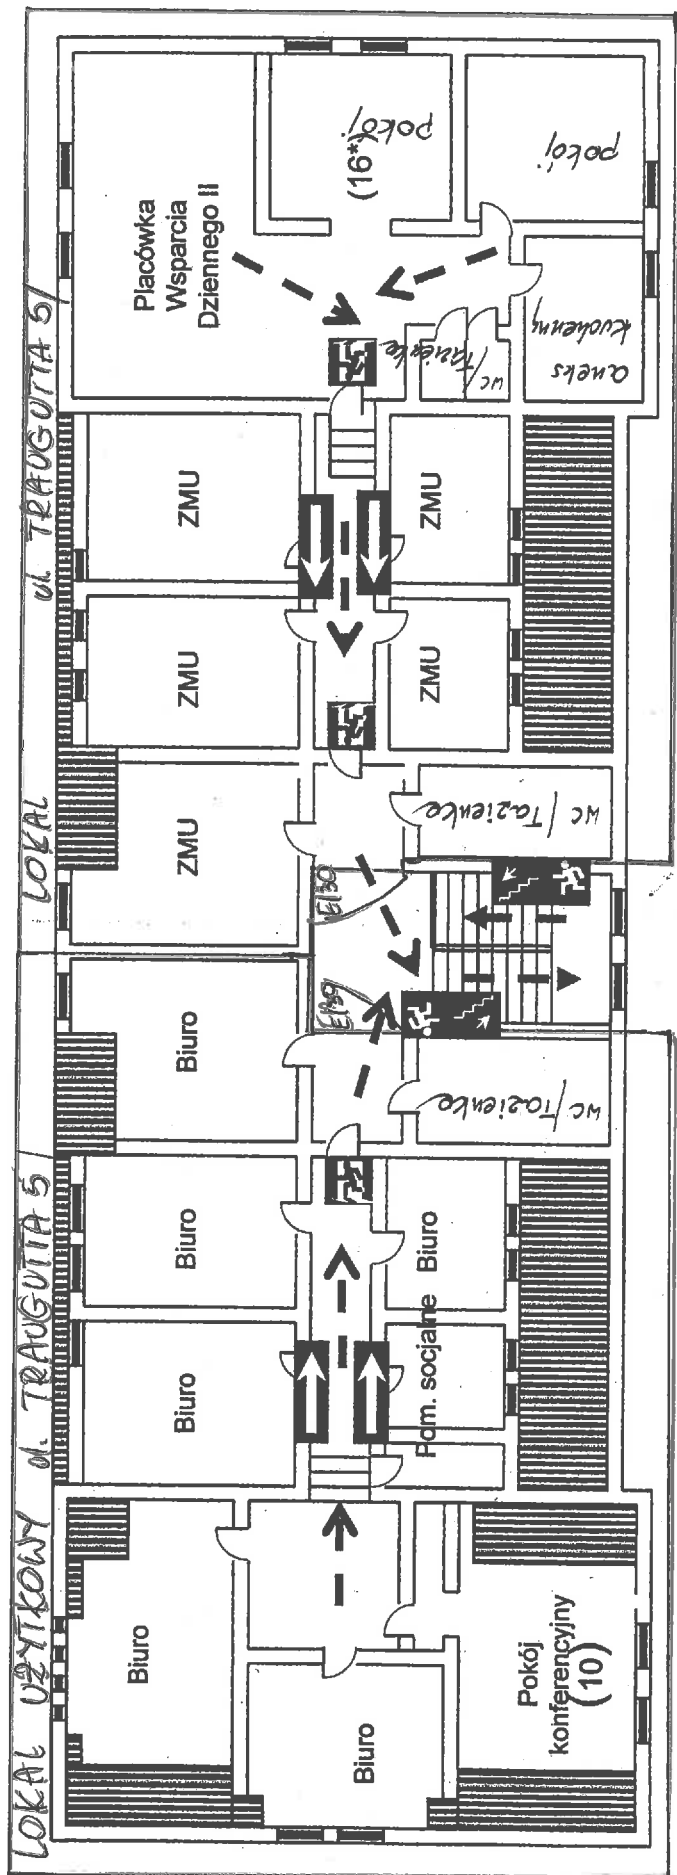
-  Kierunek drogi ewakuacyjnej
-  Kierunek prowadzenia ewakuacji
-  Kierunek do wyjścia drogi ewakuacyjnej schodami w dół
-  Drzwi ewakuacyjne
-  Ilość osób

(12)





BYDGOSKI ZESPÓŁ PLACÓWEK OPIEKUŃCZO – WYCHOWAWCZYCH
 BUDYNEK ADMINISTRACYJNO - MIESZKALNY

PIĘTRO II

EWAKUACJA I ROZMIESZCZENIE ZNAKÓW EWAKUACYJNYCH WG. PN-92/N-01256



LEGENDA

-  Kierunek drogi ewakuacyjnej
-  Kierunek prowadzenia ewakuacji
-  Drzwi ewakuacyjne
-  Kierunek do wyjścia drogi ewakuacyjnej schodami w dół