


HOTEL LUBUSKIEGO OŚRODKA DORADZTWA ROLNICZEGO

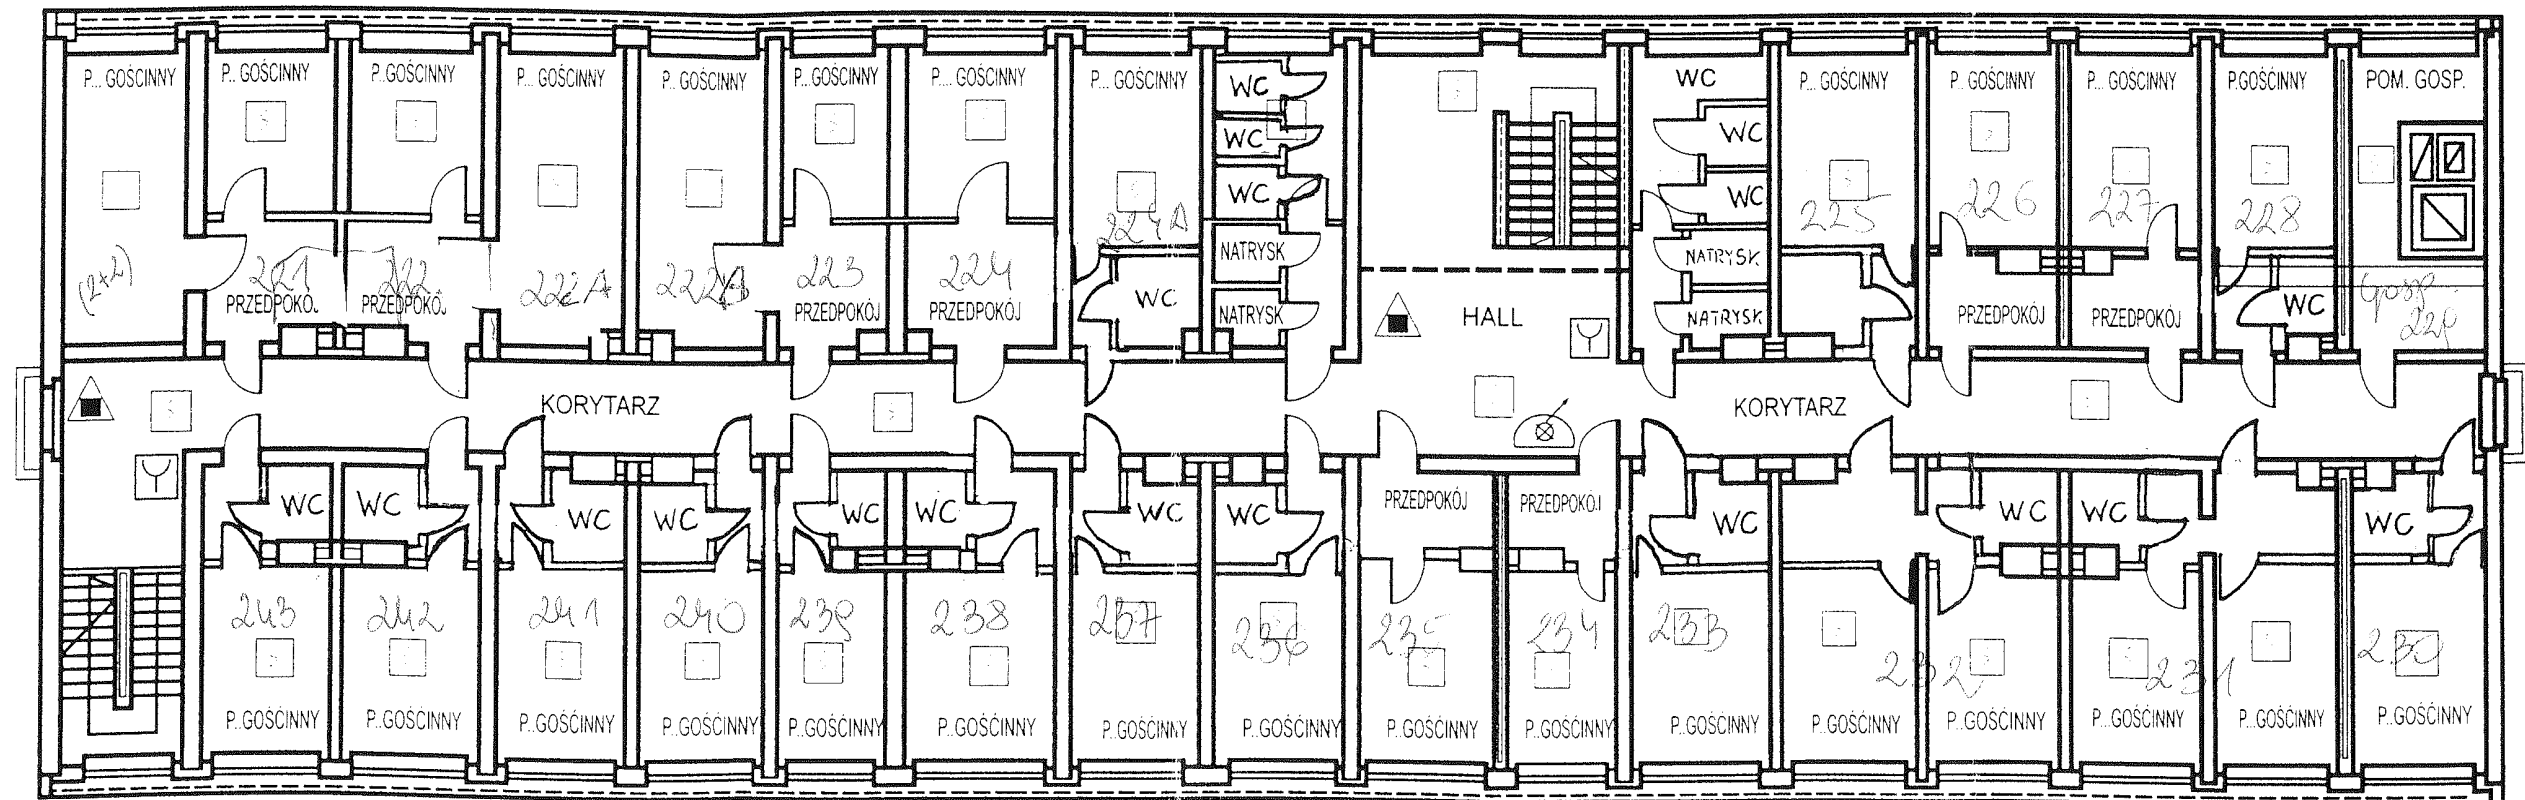

RZUT II PIĘTRA