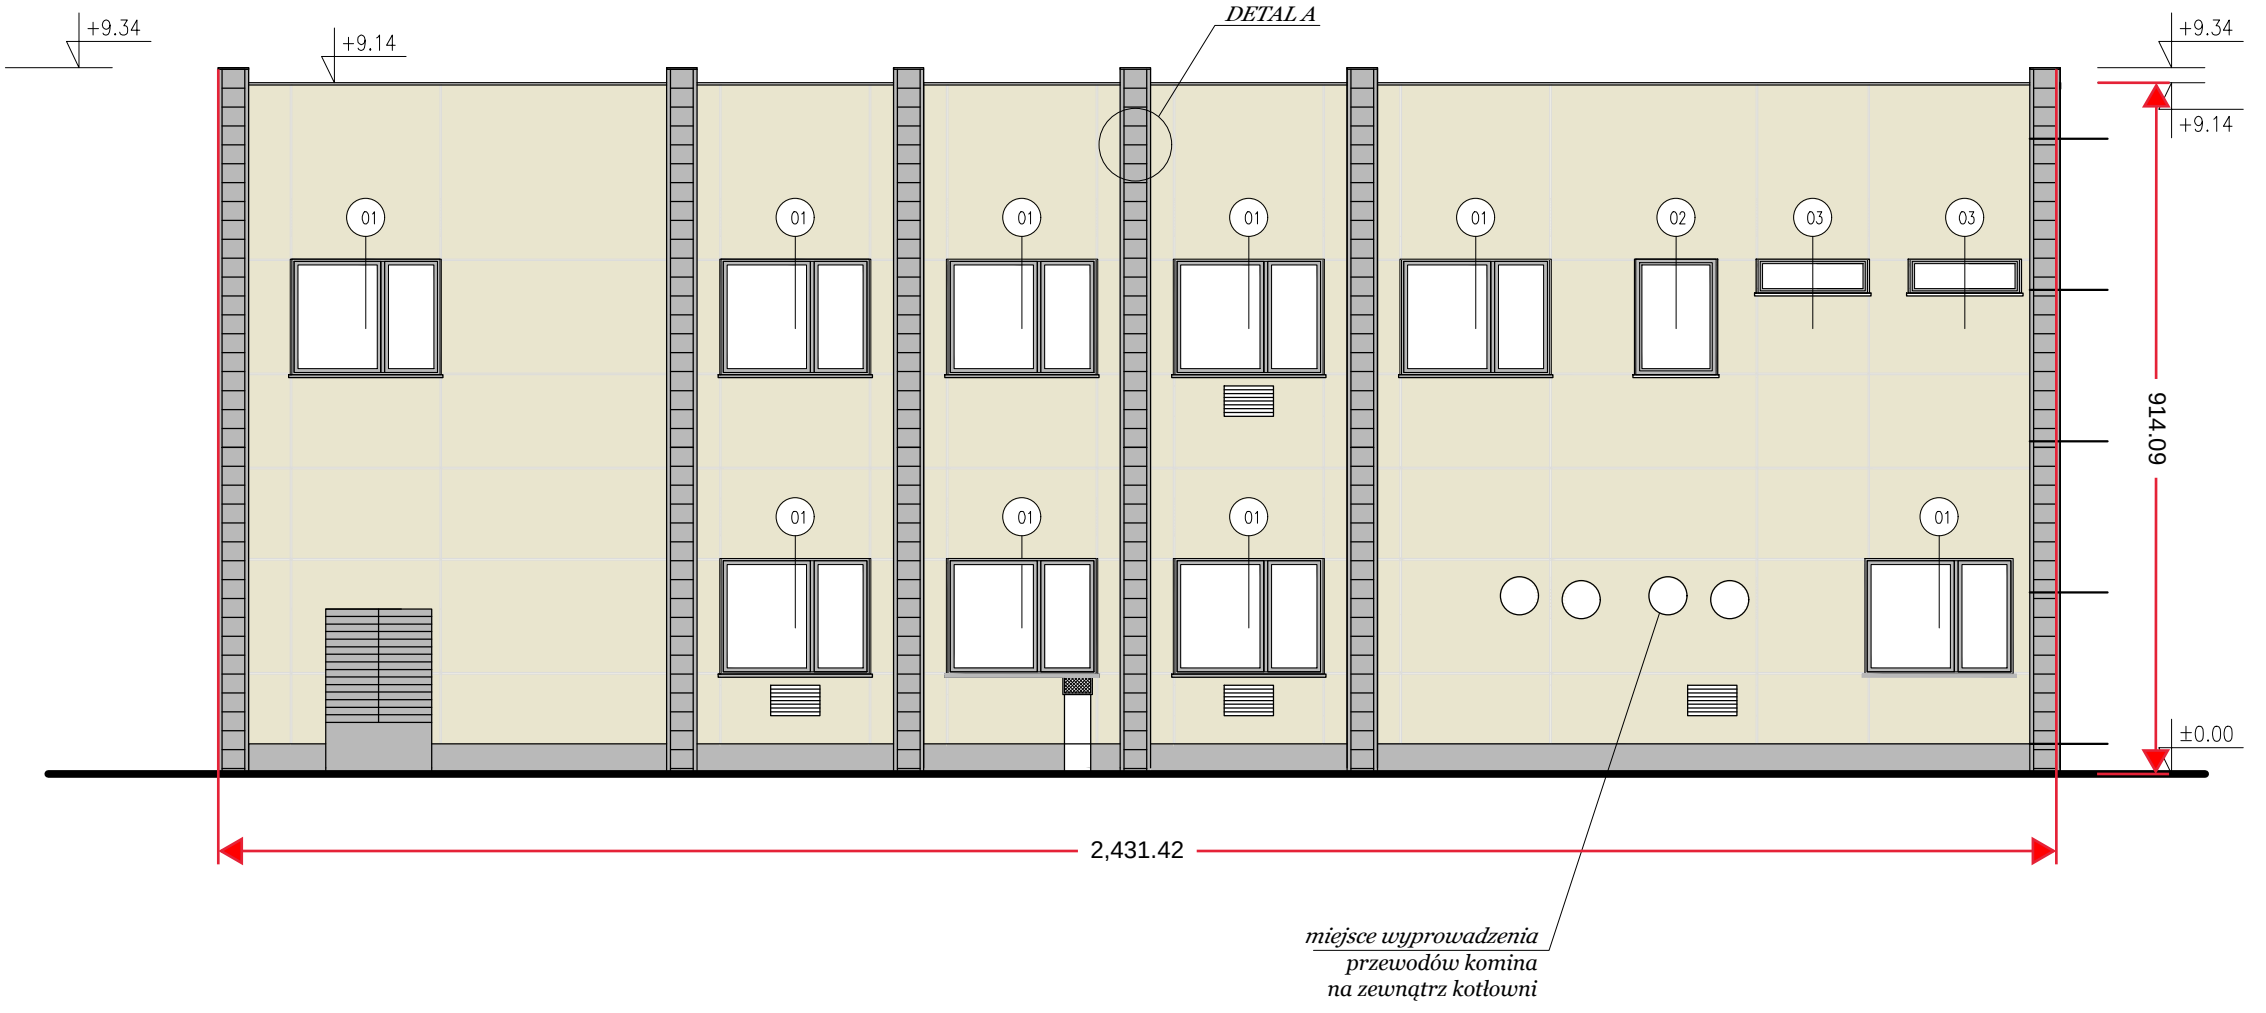
+9.34
+9.14
DETAL A
+9.34
+9.14
01
01
01
01
01
02
03
03
01
01
01
01
914.09
±0.00
2,431.42
miejsce wyprowadzenia
przewodów komina
na zewnątrz kotłowni