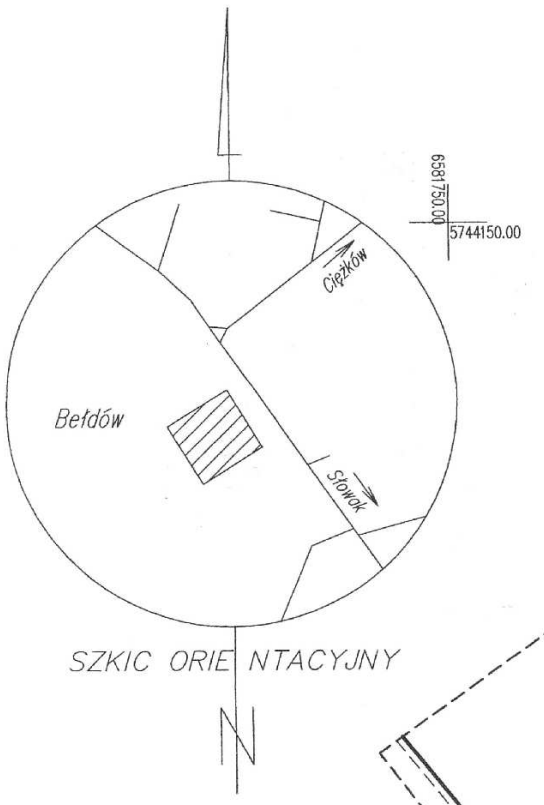

6581750.00
5744150.00

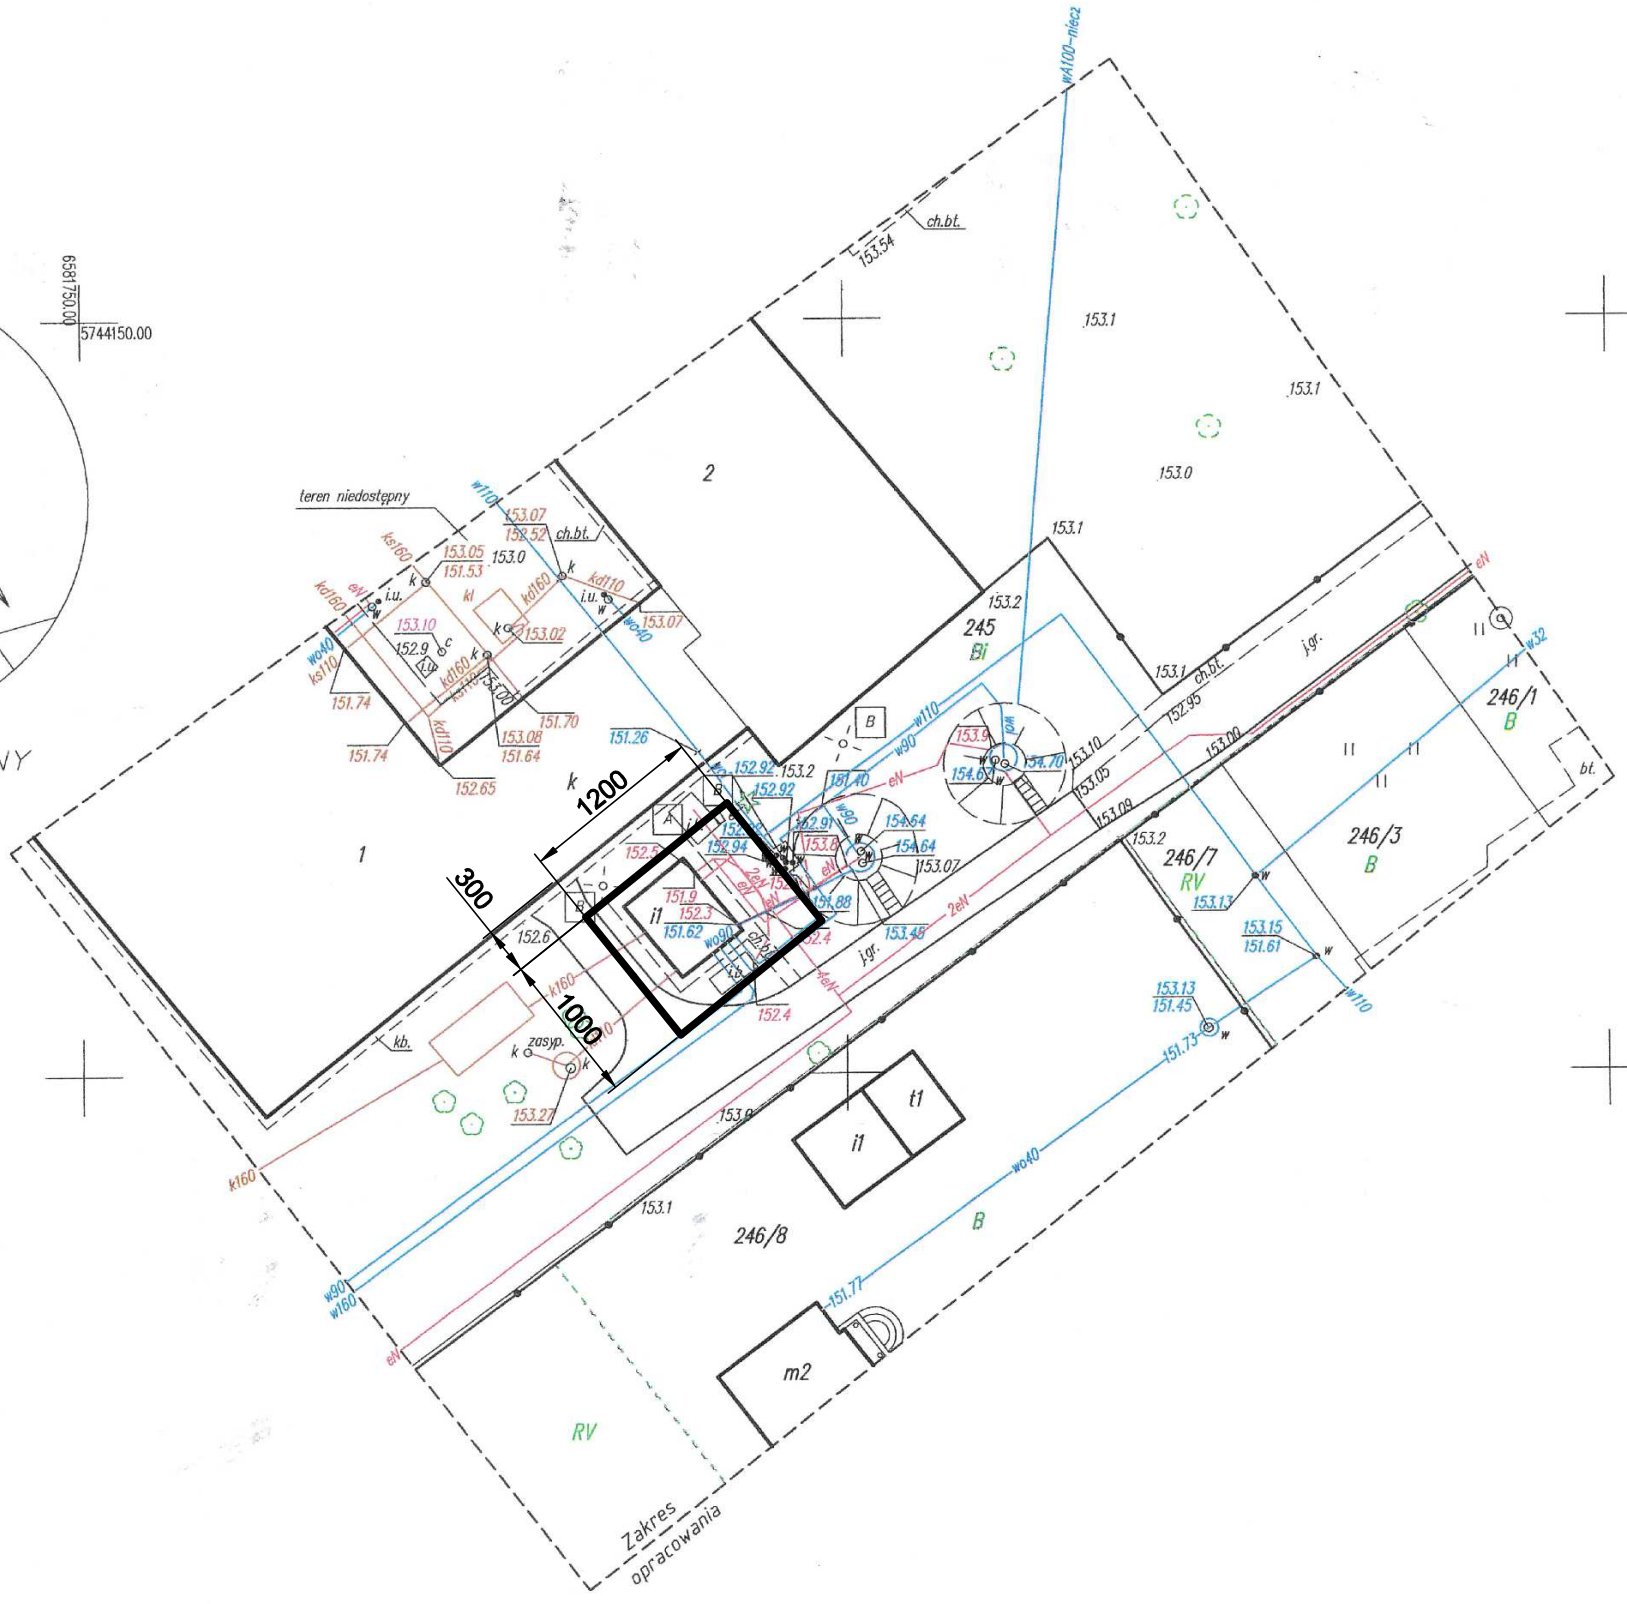

6581850.00
5744050.00

PROJEKT KONSTRUKCJI WSPORCZEJ POD PANELE FOTOWOLTAICZNE				AUTOR
LOKALIZACJA		SUW Bełdów		
TEMAT		Projekt zagospodarowania terenu		
RYS.	7	SKALA	1:500	

Uwaga!

Nie wyklucza się istnienia w terenie innych przewodów, o których brak informacji. Wynika to z zaszłości historycznych lub niedopełnienia przepisów zgłoszenia do inwentaryzacji. (Ustawa Prawo Geodezyjne i Kartograficzne Dz. U. z 2021 r. poz. 1990 ze zmianami)

Układ współrzędnych ,,2000/6,,
Układ wysokościowy ,,Kronsztadt'60,,

A – *Dalszego przebiegu nie ustalono*

B – *Podłączenia nie ustalono*

Uwaga: Mapa do celów projektowych została wykonana bez ustalenia obciążeń służebnościami gruntowymi.

woj. łódzkie
pow. zgierski
gm. Aleksandrów Łódzki 102004_5
obręb: Bełdów 102004_5.0003
działka nr 245

Mapa do celów projektowych

skala 1 : 500

Mapę niniejszą wykonano na podstawie mapy zasadniczej sekcje: 112.344.123, 112.344.124 oraz pomiaru uzupełniającego z maja 2023 roku.

Biuro Usług Geodezyjnych i Kartograficznych
,, Geo - Alex ,, s. c.
Aleksandrów Łódzki ul. Konopnickiej 17
tel. (042) 712-37-94
www.geoalex.pl

Wykonawca:
mgr inż. Bogdan Ziąbka
geodeta uprawniony nr 11306

Id zgłoszenia: 6640.2041.2023 *dn. 08.05.2023r.*