



Elewacja północna

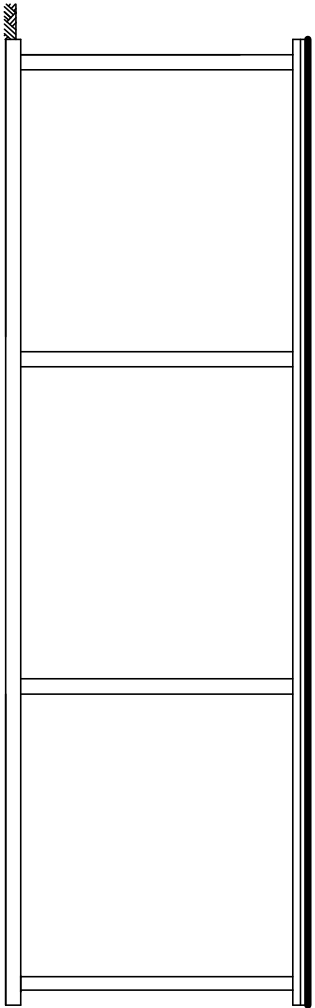

Elewacja wschodnia

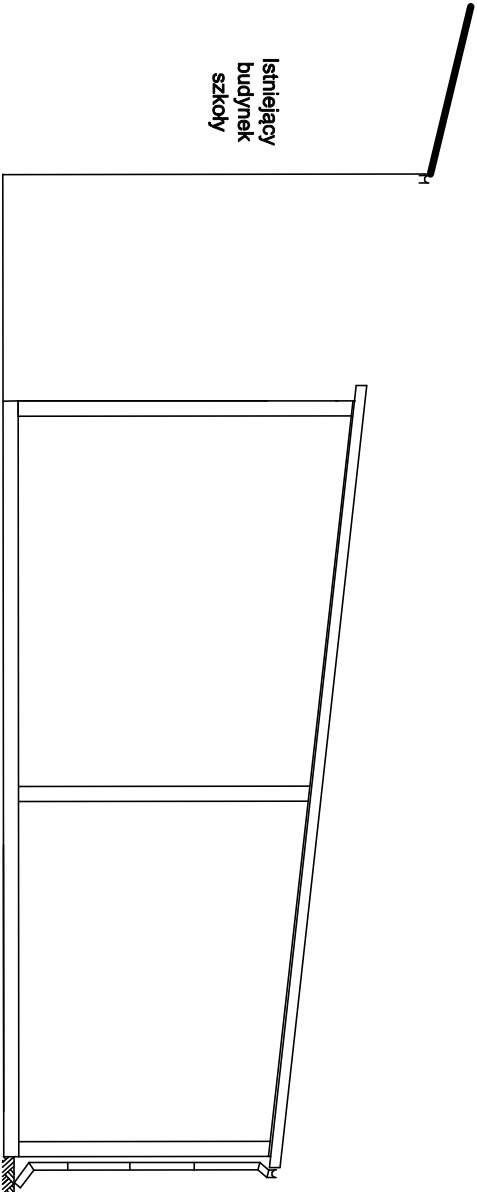

Elewacja południowa

PROJEKT KONSTRUKCYJWSPORCZEJ POD PANELE FOTOWOLTALICZNE			AUTOR
LOKALIZACJA		SUW Beldów	
TEMAT		Elewacje	
NR RYS.	6	SKALA 1:100	