


SZCZEGÓŁ TYPOWEGO WPUSTU ŚCIEKOWEGO

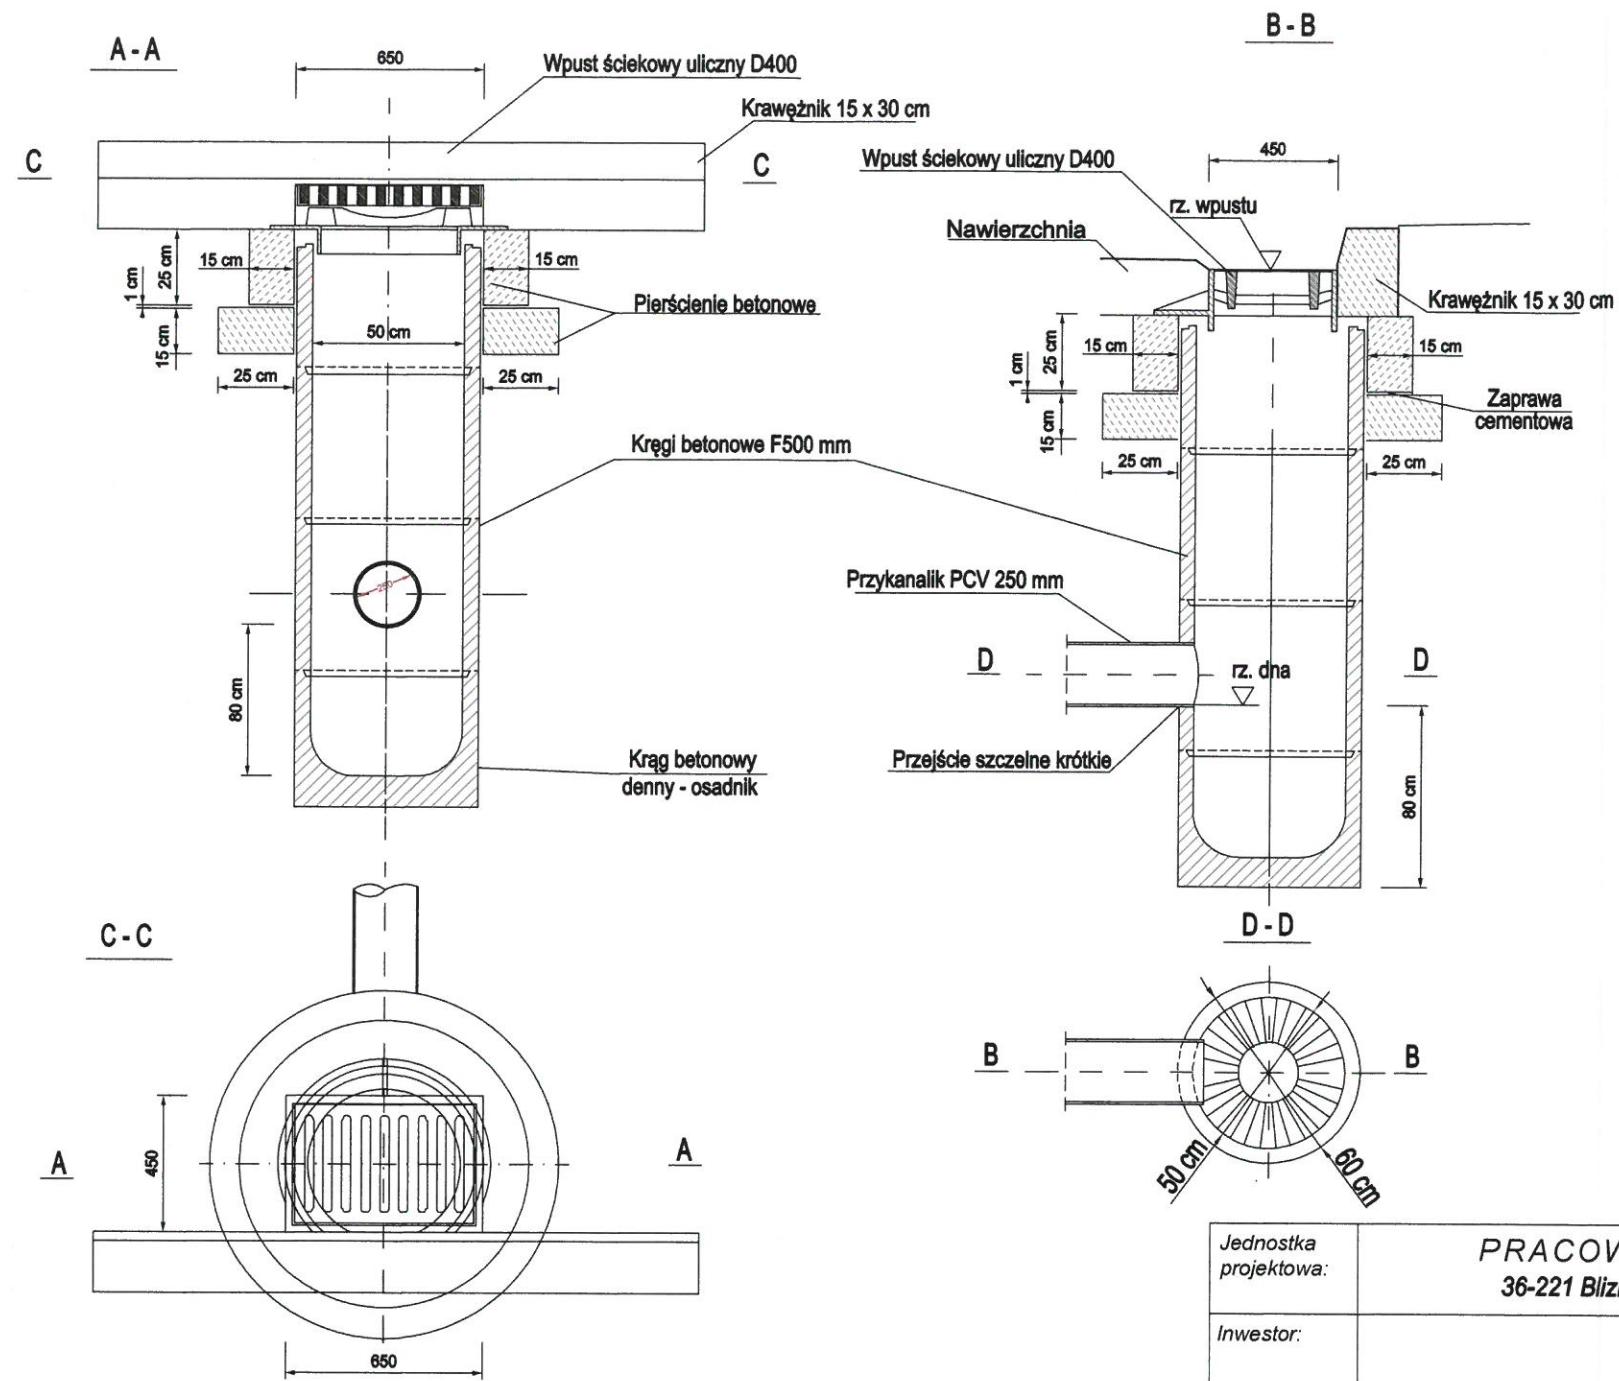

Jednostka projektowa:	PRACOWNIA INŻYNIERSKA APL RAMPA 36-221 Blizne 645A, tel. 601 171 979, e-mail: prajsnar@wp.pl		
Inwestor:	GMINA FRYSZTAK 38-130 Frysztak ul. ks. Wojciecha Blajera 20		
Temat:	Utwardzenie placu przy ul. Piętniewicza w Frysztaku na działce nr ewid. 98/17.		
Projektant: Nr uprawnień:	inż. Andrzej Prajsnar upr. bud. PDK/0142/ZOOD/07	Podpis: inż. Andrzej Prajsnar Upr. bud. do projektowania w specjalności drogowej Nr ewid. PDK/0142/ZOOD/07 36-221 Blizne 645A	Data: czerwiec 2024 r.
Asystent projektanta:	inż. Piotr Irzyk	Podpis:	Skala rysunku: 1 : 20
Tytuł rysunku:	Szczegół typowego wpustu ściekowego		Nr rys. 5