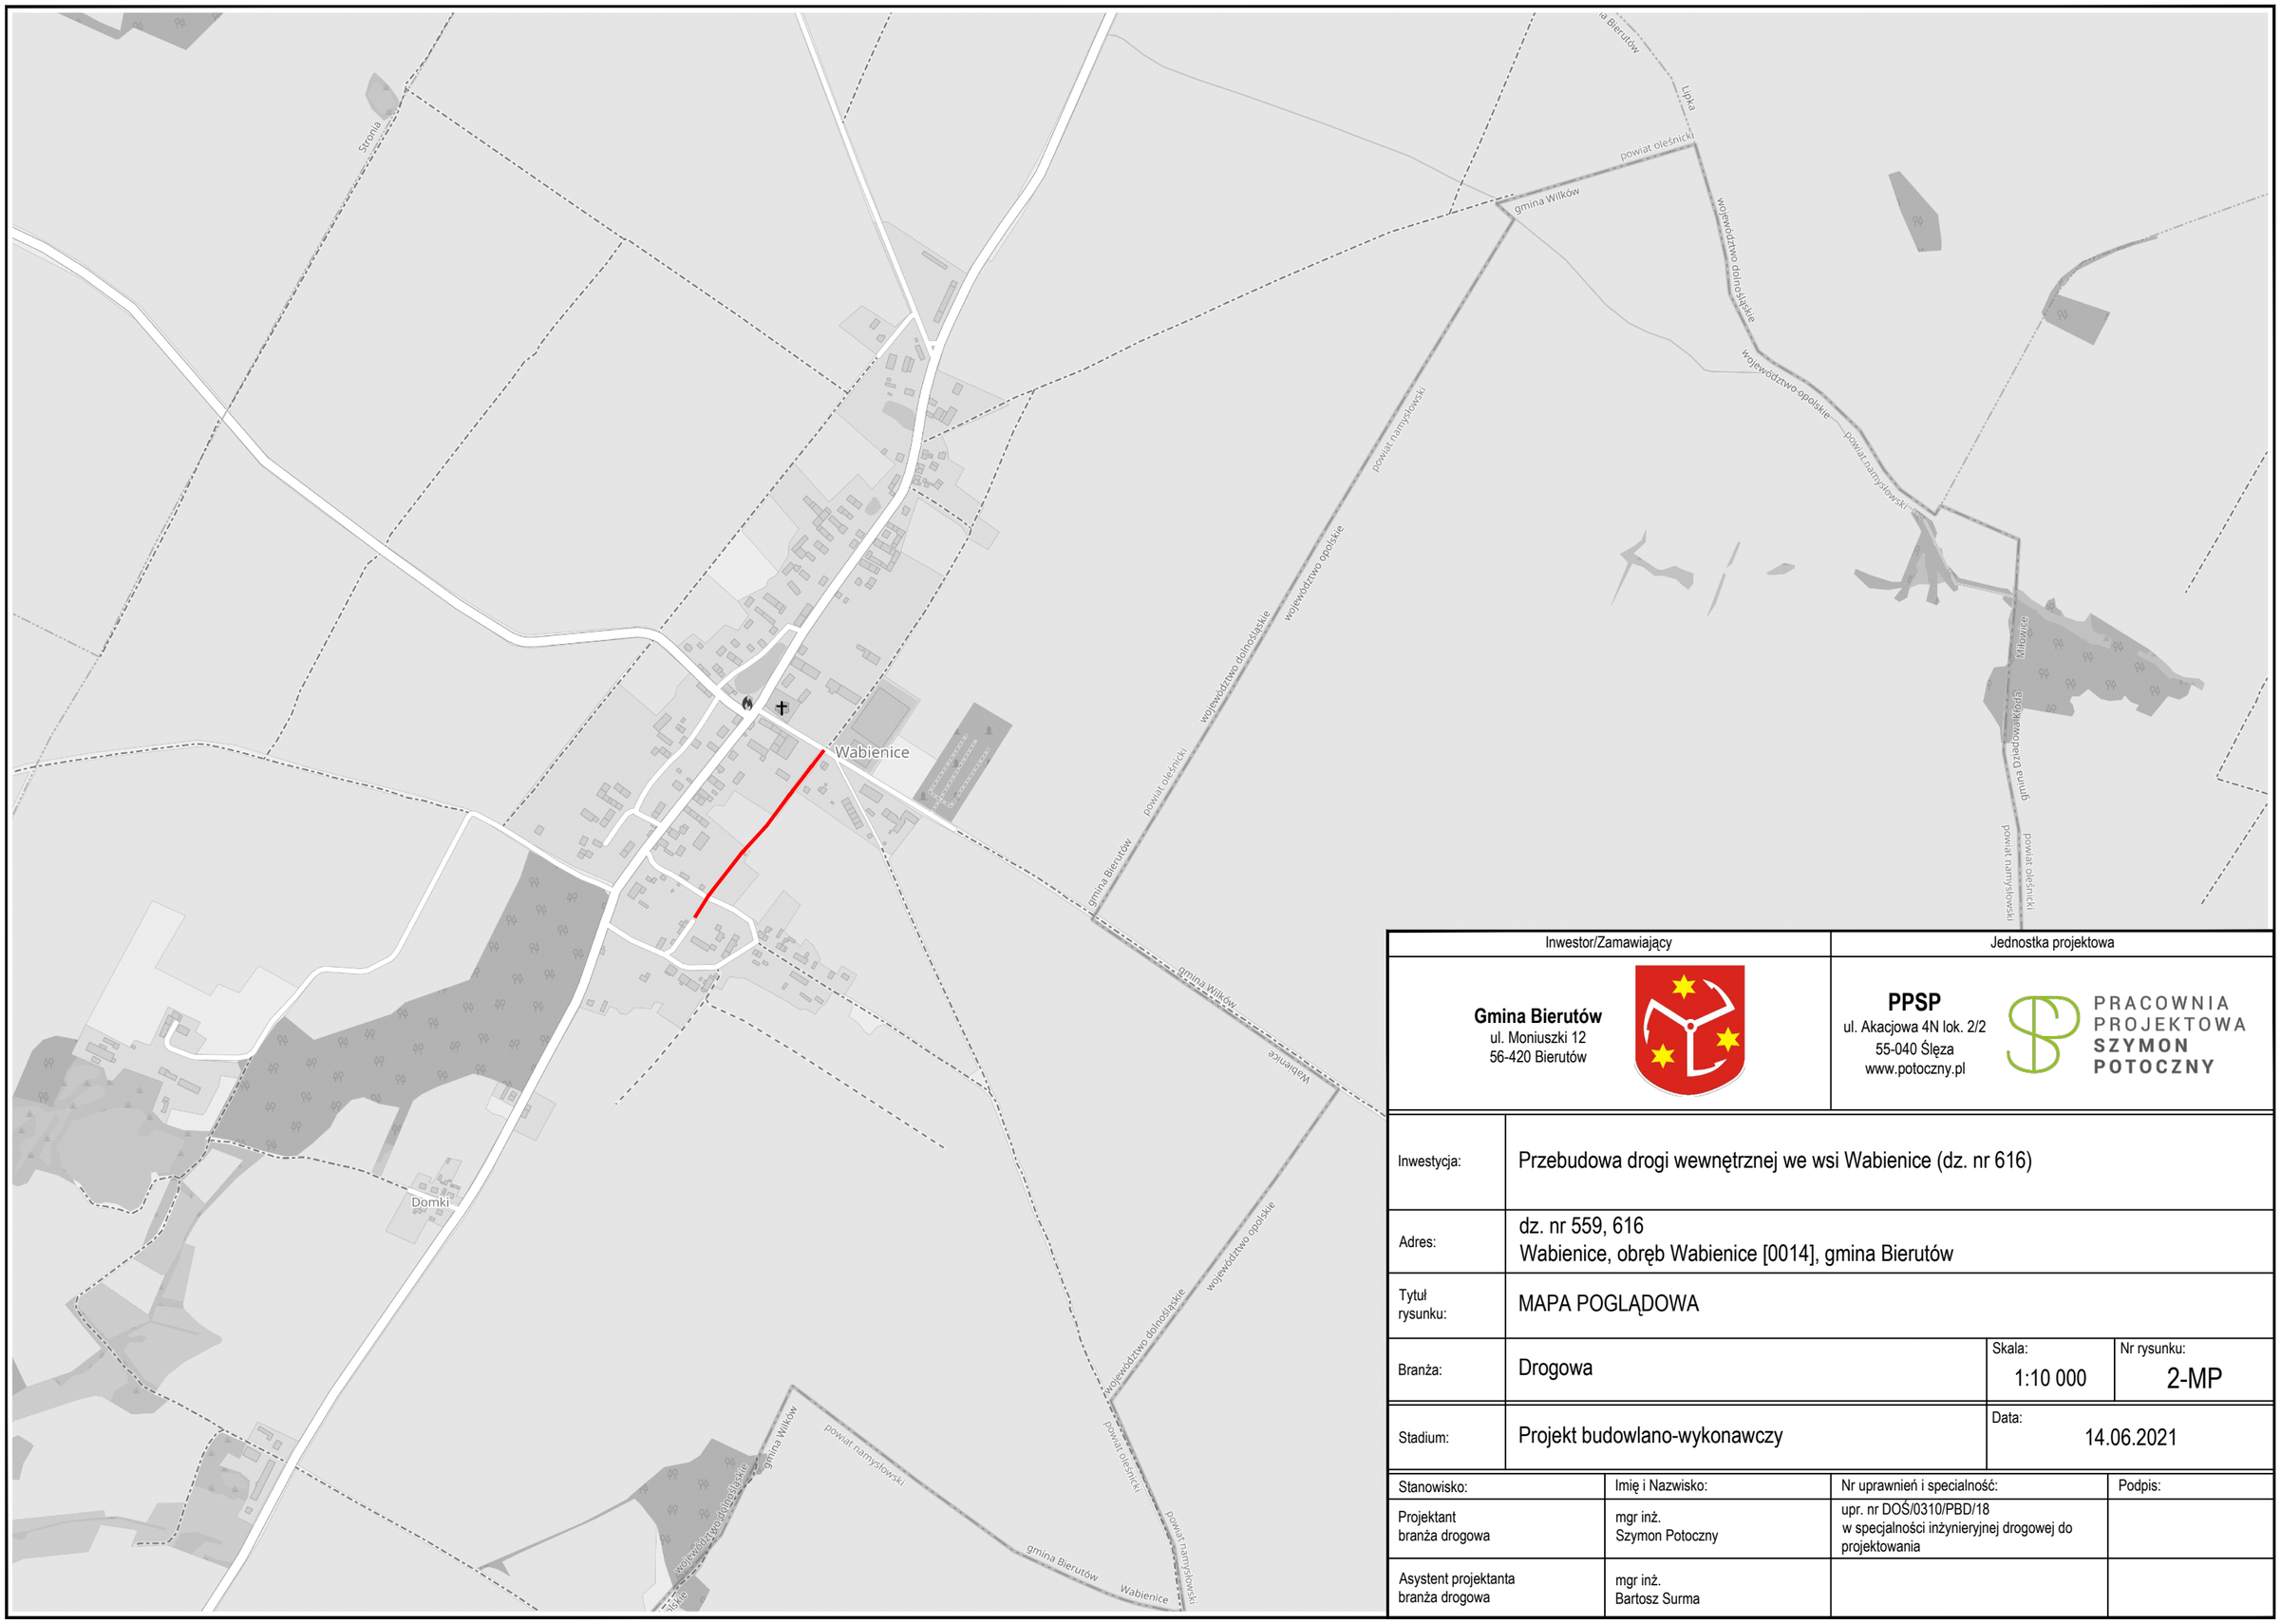

Inwestor/Zamawiający	Jednostka projektowa
Gmina Bierutów ul. Moniuszki 12 56-420 Bierutów	**PPSP** ul. Akacjowa 4N lok. 2/2 55-040 Ślęza www.potoczny.pl PRACOWNIA PROJEKTOWA SZYMON POTOCZNY

Inwestycja:	Przebudowa drogi wewnętrznej we wsi Wabienice (dz. nr 616)		
Adres:	dz. nr 559, 616 Wabienice, obręb Wabienice [0014], gmina Bierutów		
Tytuł rysunku:	MAPA POGLĄDOWA		
Branża:	Drogowa	Skala: 1:10 000	Nr rysunku: 2-MP
Stadium:	Projekt budowlano-wykonawczy	Data: 14.06.2021	

Stanowisko:	Imię i Nazwisko:	Nr uprawnień i specjalność:	Podpis:
Projektant branża drogowa	mgr inż. Szymon Potoczny	upr. nr DOŚ/0310/PBD/18 w specjalności inżynieryjnej drogowej do projektowania	
Asystent projektanta branża drogowa	mgr inż. Bartosz Surma		