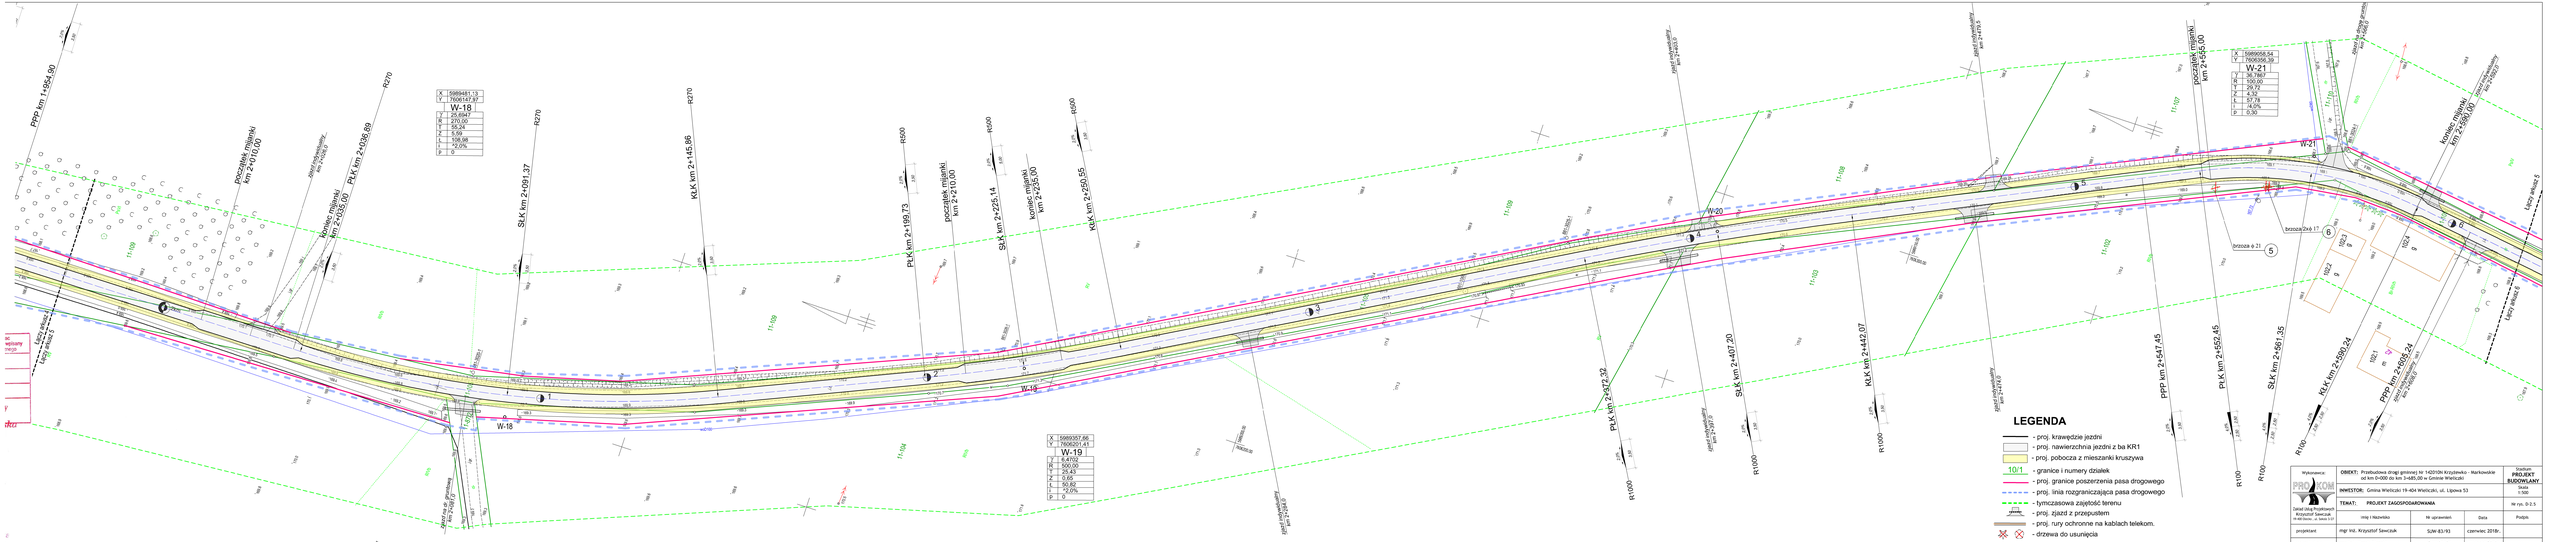

PPP km 1+954,90
początek mijanki km 2+010,00
koniec mijanki km 2+035,00
PŁK km 2+036,89
SŁK km 2+091,37
KŁK km 2+145,86
PŁK km 2+199,73
początek mijanki km 2+210,00
SŁK km 2+225,14
koniec mijanki km 2+235,00
KŁK km 2+250,55
PŁK km 2+372,32
SŁK km 2+407,20
KŁK km 2+442,07
PPP km 2+547,45
PŁK km 2+552,45
SŁK km 2+561,35
KŁK km 2+590,24
PPP km 2+605,24
koniec mijanki km 2+590,00
W-18
W-19
W-20
W-21
X 5989481,13
Y 7606147,87
W-18
Y 25,6947
R 270,00
T 56,24
Z 5,59
L 108,98
I -2,0%
P 0
X 5989357,66
Y 7606201,41
W-19
Y 6,4702
R 500,00
T 25,43
Z 0,65
L 50,82
I -2,0%
P 0
X 5989558,54
Y 7606356,39
W-21
Y 36,7867
R 500,00
T 29,72
Z 4,32
L 57,78
I -4,0%
P 0,30
LEGENDA
- proj. krawędzie jezdni
- proj. nawierzchnia jezdni z ba KR1
- proj. pobocza z mieszanki kruszywa
10/1 - granice i numery działek
- proj. granice poszerzenia pasa drogowego
- proj. linia rozgraniczająca pasa drogowego
- tymczasowa zajętość terenu
- proj. zjazd z przepustem
- proj. rury ochronne na kablach telekom.
- drzewa do usunięcia
Wykonawca:
PROKOM
Dalej Jaką Projektowych Krzysztof Sawczuk
Nr 400 Dzisiaj, ul. Sokoła 5/37
OBIEKT: Przebudowa drogi gminnej Nr 1-0210N Krzyżówko - Markowskie od km 0+000 do km 3+685,00 w Gminie Wielicki
INWESTOR: Gmina Wielicki 19-404 Wielicki, ul. Lipowa 53
TEMAT: PROJEKT ZAGOSPODAROWANIA
Skala 1:500
Nr rys. 0-2.5
mgr Inż. Krzysztof Sawczuk
SUW-83/93
czerwiec 2018r.
projektant
mgr Inż. Marek Ocioski
SUW-81/94
czerwiec 2018r.
sprawdzający