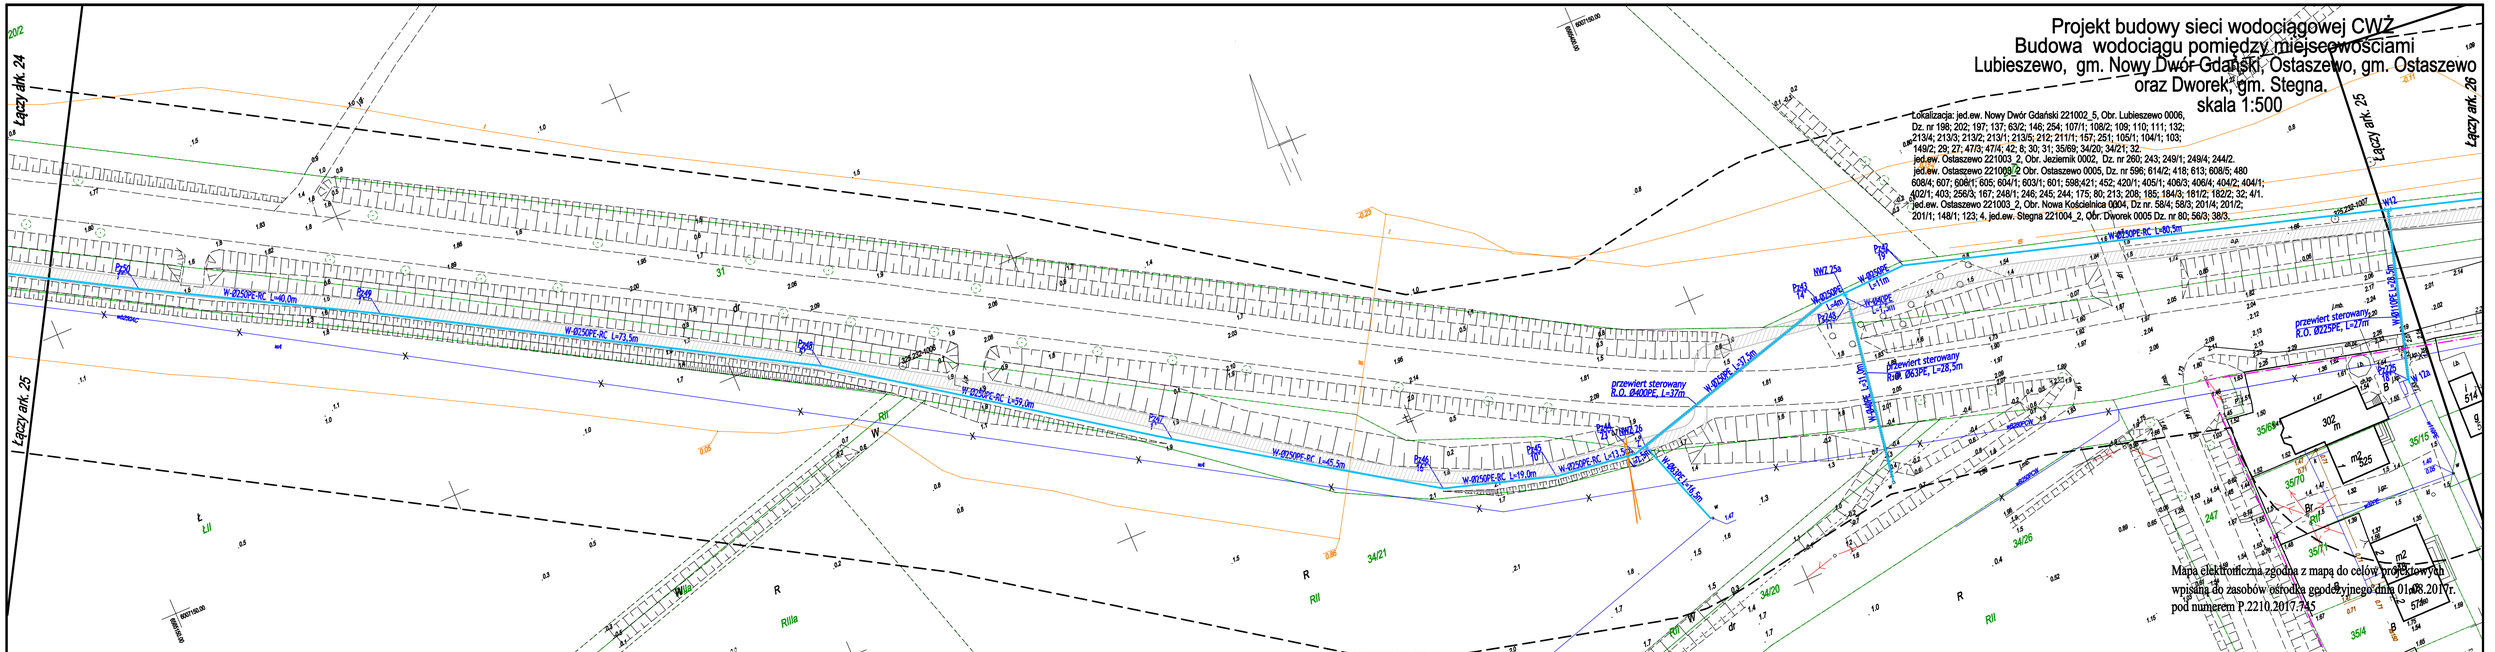

Woj.: pomorskie
Powiat: nowodworski
Gmina: Nowy Dwór Gdański [221002_5]
Obręb: Lubieszewo [221002_5.0006]

Obiekt: Trasa Dworek–Ostaszewo–Lubieszewo

MAPA DO CELÓW PROJEKTOWYCH
Skala 1:500 ARKUSZ 25

1.Osnowa: pozioma – "2000", pionowa – Kronsztadt'60
2.Mapa aktualna na dzień: 14.06.2017 r.
3.Zakres opracowania: oznaczono linią – ——— ——— ———
4.Nie wykluczа się istnienia w terenie innych nie wykazanych na niniejszej mapie urządzeń podziemnych, które nie były zgłoszone do inwentaryzacji lub o których brak jest informacji w instytucjach branżowych .

Mapę wykonano na podstawie mapy zasadniczej udostępnionej przez PODGiK w Nowym Dworze Gdańskim, uzupełnionej wynikami pomiaru z dn. 14.06.2017

Uwaga :
Stanu prawnego granic nie ustalano.
Służebności gruntowych nie badano.
Sekcje 6.217.29.11.4.3/4.4
Id 6640.85.2017

USŁUGI GEODEZYJNE
Marek Rybakowski
82-200 Malbork Al. Wojska Polskiego 90A/8
tel.-fax 55-272-01-98
tel.kom. 603-69-13-02

Kierownik roboty : 14.06.2017

Zestawienie arkuszy

"Mapę dostosowano do celów projektowych na podstawie materiałów udostępnionych przez PODGiK w Nowym Dworze Gdańskim i wykonanej aktualizacji."

OZNACZENIA:
- PROJ. SIEĆ WODOCIĄGOWA
- ISTN. SIEĆ WODOCIĄGOWA DO UNIECZYNNIENIA
- ISTN. SIEĆ WODOCIĄGOWA
- ISTN. SIEĆ KANALIZACJI SANITARNEJ
- ISTN. SIEĆ KANALIZACJI DESZCZOWEJ
- ISTN. SIEĆ ELEKTROENERGETYCZNA
- ISTN. SIEĆ TELETECHNICZNA

HYDRO TERM
BIURO PROJEKTOWO–INWESTYCYJNE
82-200 MALBORK Al. Wojska Polskiego 90A/b tel. (55) 272-70-81 e-mail: biuro@hydroterm.strefa.pl NIP579-113-23-72

PLAN ZAGOSPODAROWANIA TERENU

Projekt: Projekt budowy sieci wodociągowej CWŻ Budowa wodociągu pomiędzy miejscowościami Lubieszewo, gm. Nowy Dwór Gdański, Ostaszewo, gm. Ostaszewo oraz Dworek, gm. Stegna. Lokalizacja: Lubieszewo, Lubiszynek, Stawiec, gm. Nowy Dwór Gdański Komarówka, Jeziernik, Nowa Kościelnica, Pasłoweiec Ostaszewo, gm. Ostaszewo, Dworek, gm. Stegna	Branża: Sanitarna	Data: 06.2017r	
	Projektant: mgr inż. A. Pągaj upr. 1529/IEL/90 Inżynieria Środowiska Instalacje sanitarne i gazowe POM/B/3649/01	Podpis:	Skala 1:500
	Asystent: mgr inż. A. Kędra	Podpis:	Nr Rys. 8
Inwestor: Centralny Wodociąg Żuławski Sp. z o.o. ul. Warszawska 28A, 82-200 Nowy Dwór Gdański	Sprawdził: inż. J. Popławski upr. POM/0139/POOS/04 Specjalność hydrotechnika bez ograniczeń w specjalności inżynieryjnej POM/B/0213/05	Podpis:	Nr zlecenia 7012