



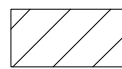
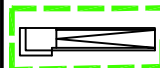



SKALA 1:500


Układ odniesienia: PL-ETRF89, układ wsp. płaskich: PL-PL-2000 strefa 6, układ wys.: PL-EVRF2007-NH
 Sekcje mapy: 6.131.27.13.3.3; 6.131.27.13.3.1

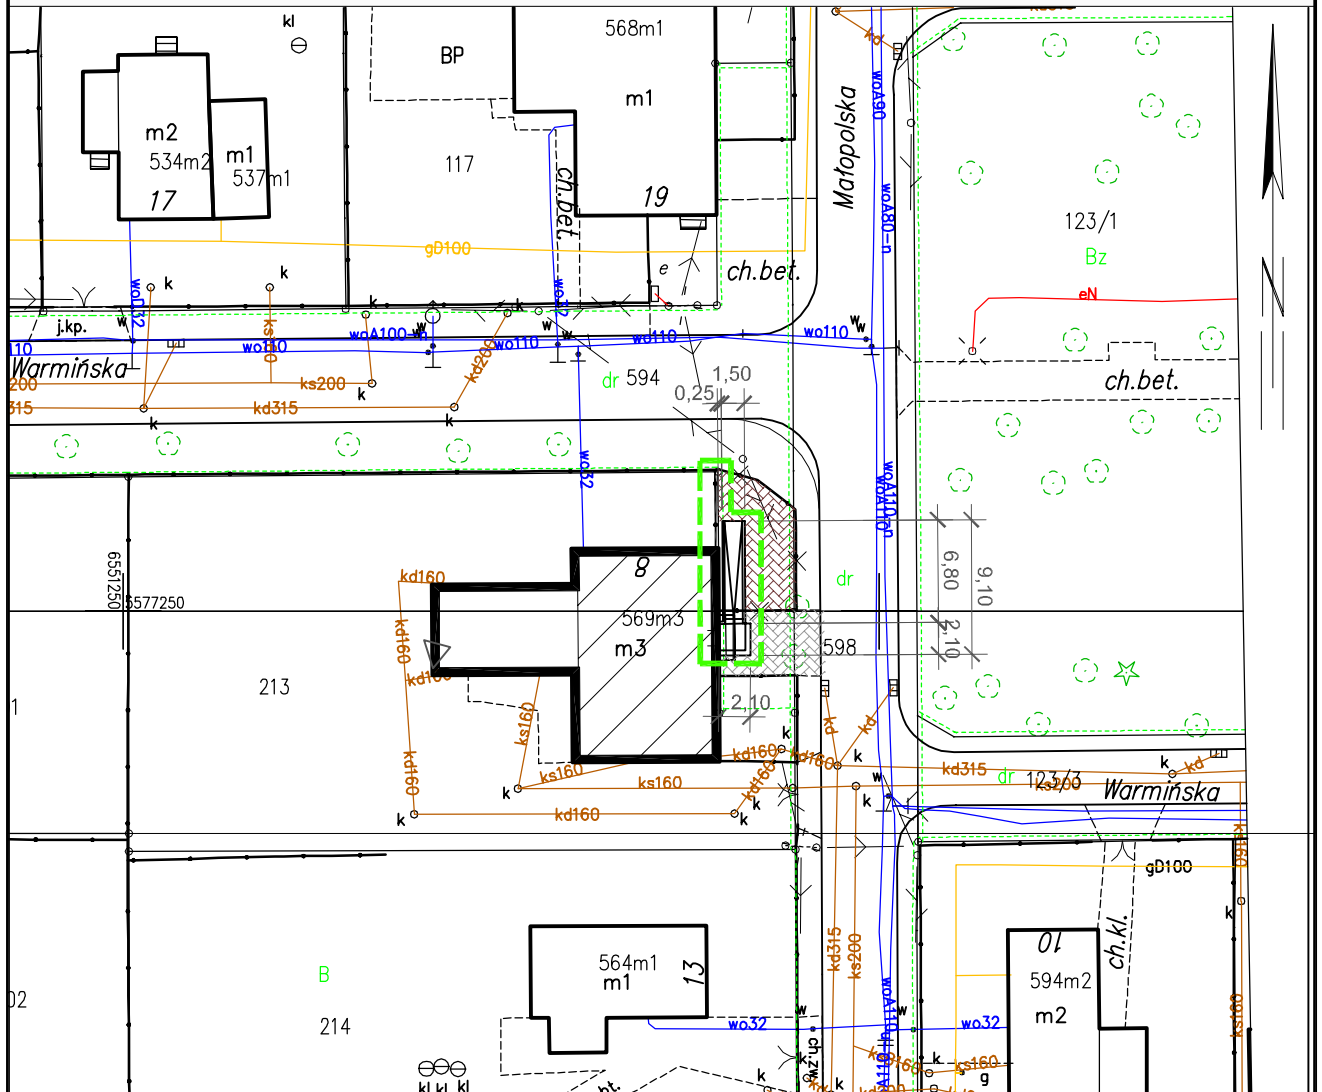

-  Budynek mieszkalno-użytkowy przy ul. Warmińskiej 8 w Gliwicach
-  Istniejąca nawierzchnia z kostki betonowej - do wymiany
-  Projektowana nawierzchnia z kostki betonowej
-  Lokalizacja siedziby Rady Dzielnicy Żerniki na parterze budynku

 Projektowana pochylnia dla niepełnosprawnych ze schodami

 Istniejące ogrodzenie do rozbioru

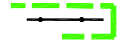 Projektowany fragment ogrodzenia

		Pracownia projektowa A.F.PROJEKT 44-100 Gliwice, ul. Świętej Katarzyny 2/5 kom/tel. 604 842 926/ 32 793 03 22 e-mail: afprojekt@wp.pl	
		INWESTOR Zarząd Budynków Miejskich II Towarzystwo Budownictwa Społecznego Sp. z o.o. ul. Warszawska 35 b, 44-100 Gliwice	
OBIEKT Teren przy budynku mieszkalno-użytkowym ul. Warmińska 8, 44-105 Gliwice			
PROJEKT DOSTOSOWANIE SIEDZIBY RADY DZIELNICY ŻERNIKI DLA OSÓB NIEPEŁNOSPRAWNYCH PROJEKT POCHYLNI DLA NIEPEŁNOSPRAWNYCH I UTWARDZENIA TERENU			
TEMAT RYSUNKU PLAN SYTUACYJNY			skala 1:500
PROJEKTOWAŁ	arch. ADAM FIDYKA	9/99	11.2023
PROJEKTOWAŁ	mgr inż. MARCIN KARCEWICZ	SLK/5676/POOD/14	11.2023
			nr rysunku 1