


2 x PAPA TERMÓZGRZEWAŁNA (proj.)
 (po zerwaniu pokrycia istn.)
 GŁADŹ CEMENTOWA ZE SPADKIEM (istn.)
 WARSTWA WYRÓWNAWCZA Z ŻUZŁA (istn.)
 TERMOIZOLACJA Z PŁYT "SUPREMA" (istn.)
 PAROIZOLACJA Z PĄPY "NA SUCHO" (istn.)
 PŁYTA ŹELBETOWA GR. ok. 10 CM (istn.)

2 x PAPA TERMÓZGRZEWAŁNA (proj.)
 (po zerwaniu pokrycia istn.)
 GŁADŹ CEMENTOWA WYRÓWNAWCZA (istn.)
 PŁYTY KORZYTKOWE NA ŚCIANKACH AZUR. (istn.)
 PUSTKA STROPODACHU WENTYLOWANEGO (istn.)
 GRANULAT Z WĘLNY MIN. GR. min. 20 CM (proj.)
 TERMOIZOLACJA WELNA MINERALNĄ (istn.)
 PAROIZOLACJA Z PĄPY "NA SUCHO" (istn.)
 GŁADŹ CEMENTOWA (istn.)
 STROP STALOWO-CERAMICZNY (istn.)

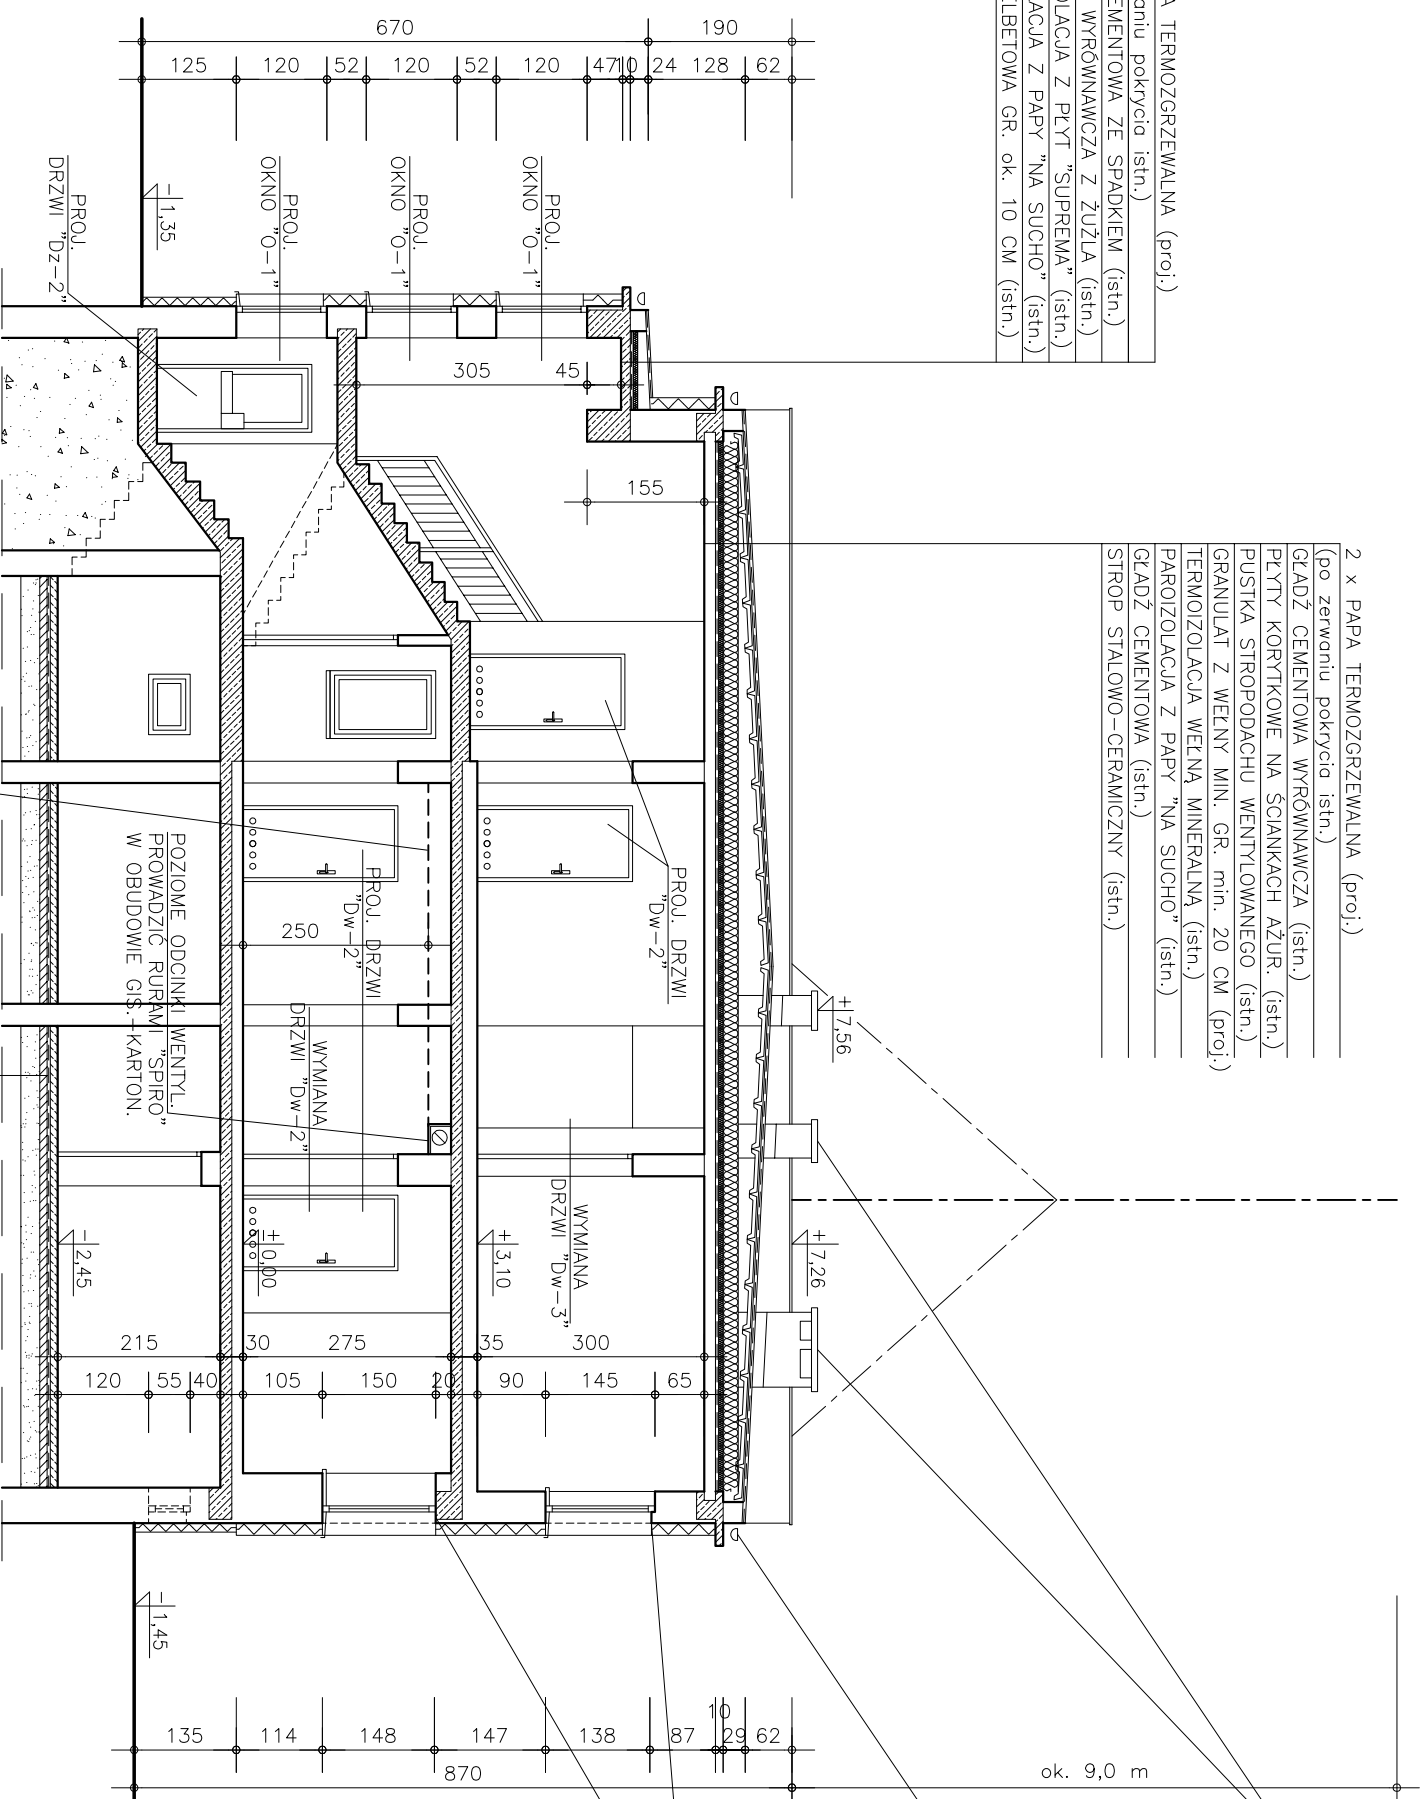

PROJ. KANAŁY WENTYLACYJNE W PRZESTRZENI STROPODACHU
 DOGIEPŁIĆ STYROPIANEM GR. 6 CM I WYPROWADZIĆ 30 CM
 PONAD ŚCIANKI ATTYKOWE. ISTN. KOMINY PRZEMUROWANE
 I WYRÓWNAĆ DO POZIOMU KOMINÓW PROJEKTOWANYCH

WYMIANA ISTN. RYNIEN I RUR SPUSTOWYCH
 ORAZ OBRÓBEK BLACHARSKICH NA NOWE,
 Z BLACHY TYTANOWO-CYNKOWEJ GR. 0,75 MM

W RAMACH PRAC TERMORENOWACYJNYCH
 OŚCIEŻA OKIENNE DOGIEPŁIĆ WARSTWĄ
 STYROPIANU GR. 2 CM W TECHNOLOGII
 DOGIEPLENIA ŚCIAN ZEWN. PONAĐO
 NALEŻY WYMIENIĆ WSZYSTKIE PARAPETY
 ZEWNĘTRZNE (BLACHA STAL. POWLEKANA)
 A W POM. NR 10 NA PARTERZE DODATKOWO
 ZAMONTOWAĆ PARAPET WEWNĘTRZNY (PVC
 KOMPOWNE)

PRZEKRÓJ A-A

skala 1:100

W OZNACZONYCH NA PARTERZE I PIETRZE POMIĘSZCZENIACH
 (W.C I CZĘŚĆ POKOJU DYZURNIEGO) WYKONAĆ SUFIT
 PODWIESZONY KASETONOWY ROZBIERALNY (NA MODULE
 60x60 CM) SYSTEMU NP.: "ECOPHON".

POS. CERAMICZNA (proj. w pom. "03" i "05")
 IZOLACJA Z PĄPY NA LEPIKU (istn.)
 PODKLAD BETONOWY GR. ok. 15 CM (istn.)
 PŁASEK ZĄGESZCZONY NA GRUNNIE (istn.)

PRACOWNIA PROJEKTOWA		KOMISARIAT POLICJI	
JAN J. GAJDA		LEWIN BRZEŃSKI	
mgr inż. arch.		ul. Kościuszki 47	
45-131 Opole ul. J. Ogiana 4/317			
tel.: fax.: (0-77) 442-86-18			
PROJEKTANT	mgr inż. arch. Jan J. GAJDA	DATA OPRAC.	19/73/Op
OPRACOWAŁ	inż. Krzysztof NOSZCZYK	NR URS.	03/2013
SPRAWDZIŁ		NR URS.	SKALA RNS. 1:100
		NR URS.	6