

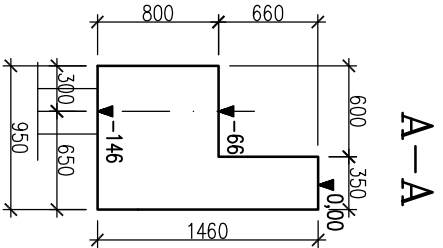



WIDOK NA PRZYCZÓŁEK
OD STRONY RZĘKI OD STRONY NASYPU

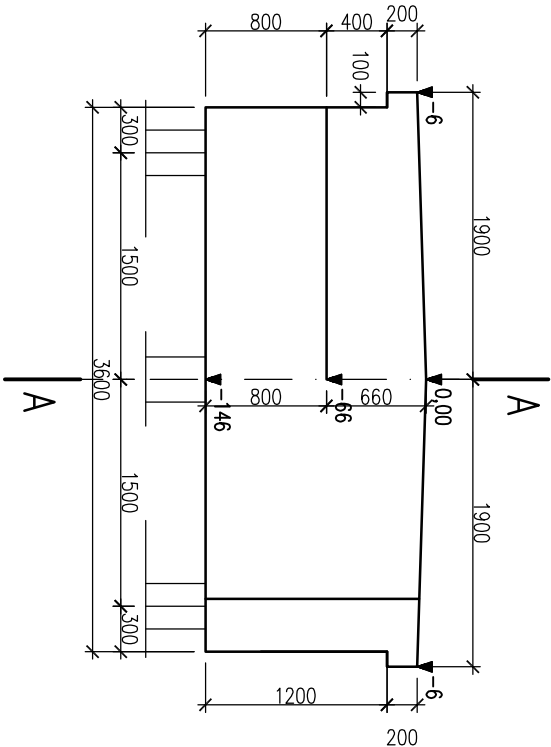


GABARYTY SKRZYDEŁEK

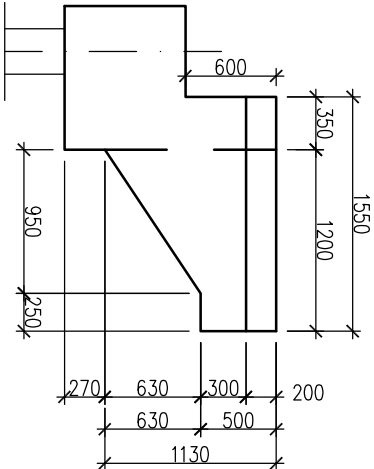

WIDOK Z GÓRY

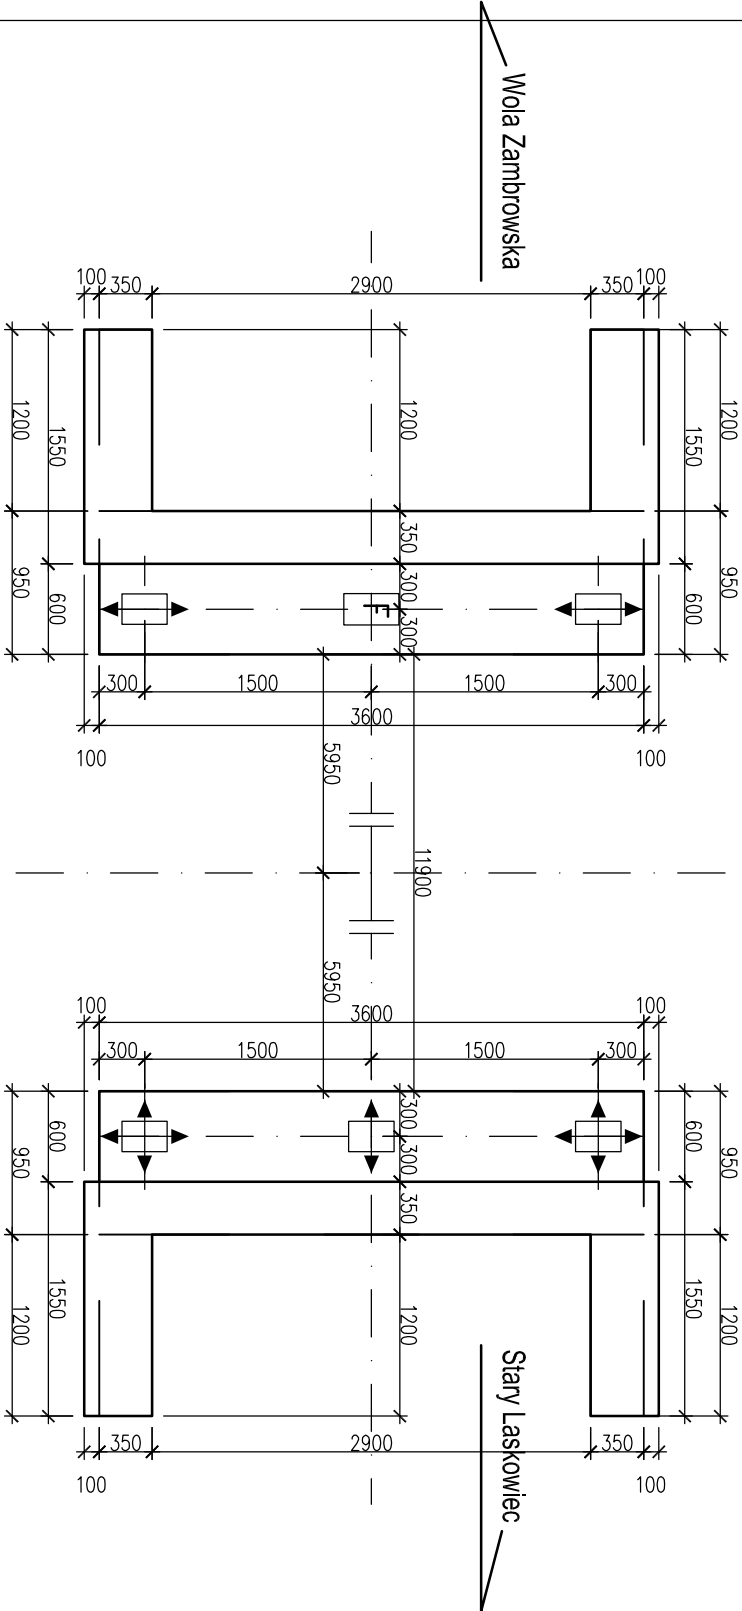

ŁOŻYSKA STALOWE

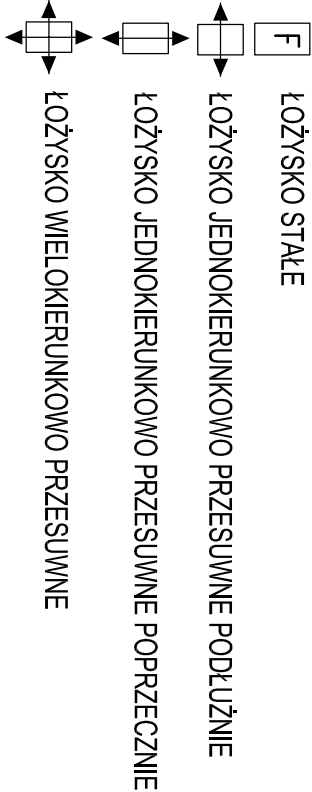

Zakład Budownictwa Inżynierskiego Karol Szymański 18-300 Zambrów, Aleja Wojska Polskiego 27A lok. 100			
Obiekt: Rozbudowa ciągu drogowego dróg gminnych nr 106023B i 106032B Wola Zambrowska - Stary Laskowiec, gmina Zambrów			
Stadium:		Branża:	
Projekt wykonawczy		Mostowa	
Nr rysunku:	Skala:	Nazwa rysunku:	Data:
08	1:50	Gabaryty przyczółka	12.09.2021
Opracował:	Specjalność:	Nr uprawnień:	Podpis:
Projektant: mgr inż. Marek Kryślewicz	do projektowania bez ograniczeń w specjalności mostowej	PDL/0032/POOM/06	
Sprawdzający: mgr inż. Cezary Gryko	do projektowania bez ograniczeń w specjalności mostowej	PDL/0142/POOM/09	