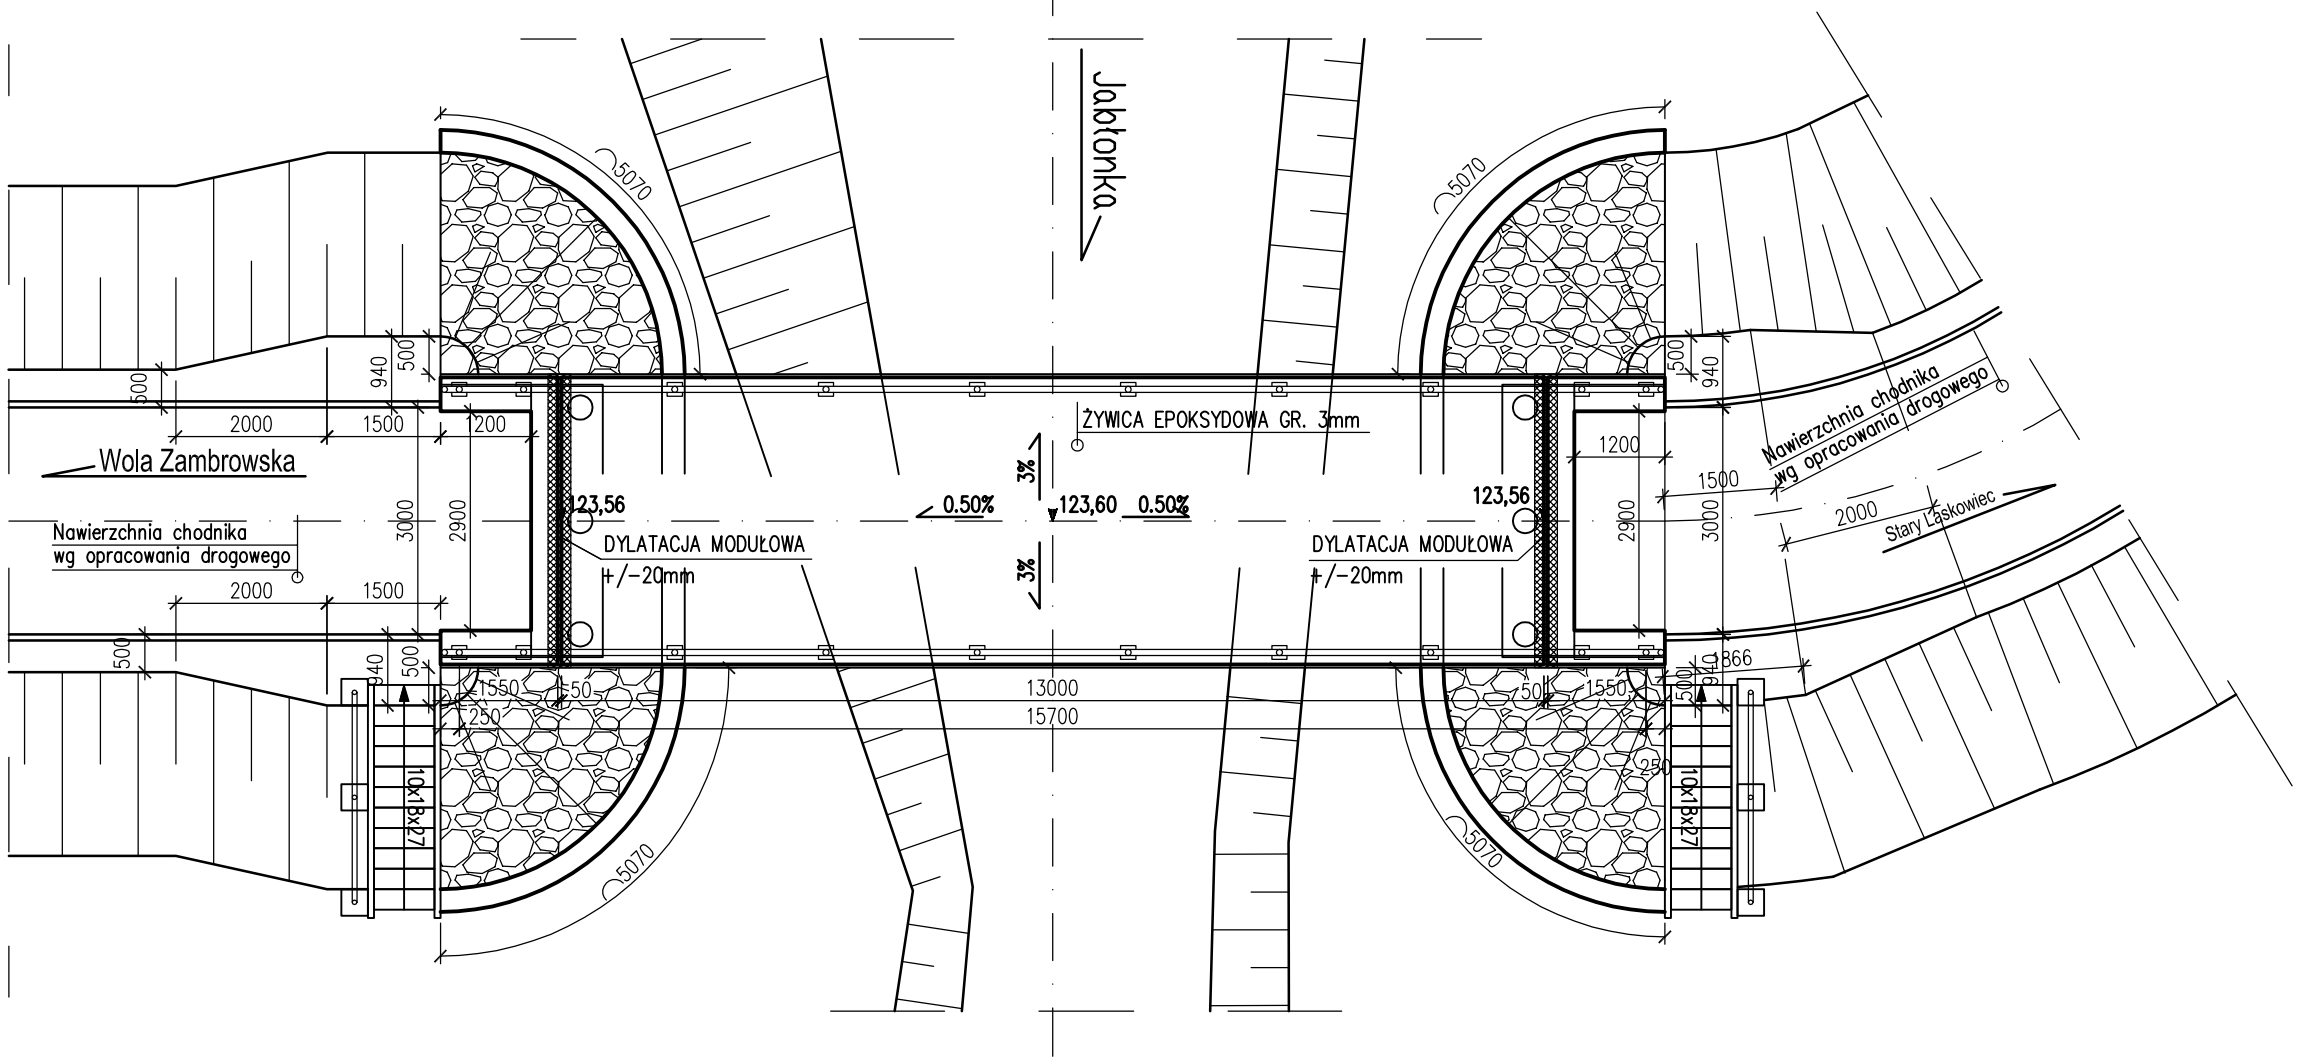

Zakład Budownictwa Inżynieryjnego Karol Szymański
18-300 Zambrów, Aleja Wojska Polskiego 27A lok. 100

Obiekt:

Rozbudowa ciągu drogowego dróg gminnych nr 106023B i 106032B Wola Zambrowska - Stary Laskowiec, gmina Zambrów

Stadium:			Branża:
Projekt wykonawczy			Mostowa
Nr rysunku: 05	Skala: 1:100	Nazwa rysunku: Widok z góry	Data: **12.09.2021**

Opracował:	Specjalność:	Nr uprawnień:	Podpis:
Projektant: mgr inż. Marek Krysiewicz	do projektowania bez ograniczeń w specjalności mostowej	PDL/0032/POOM/06	
Sprawdzający: mgr inż. Cezary Gryko	do projektowania bez ograniczeń w specjalności mostowej	PDL/0142/POOM/09	