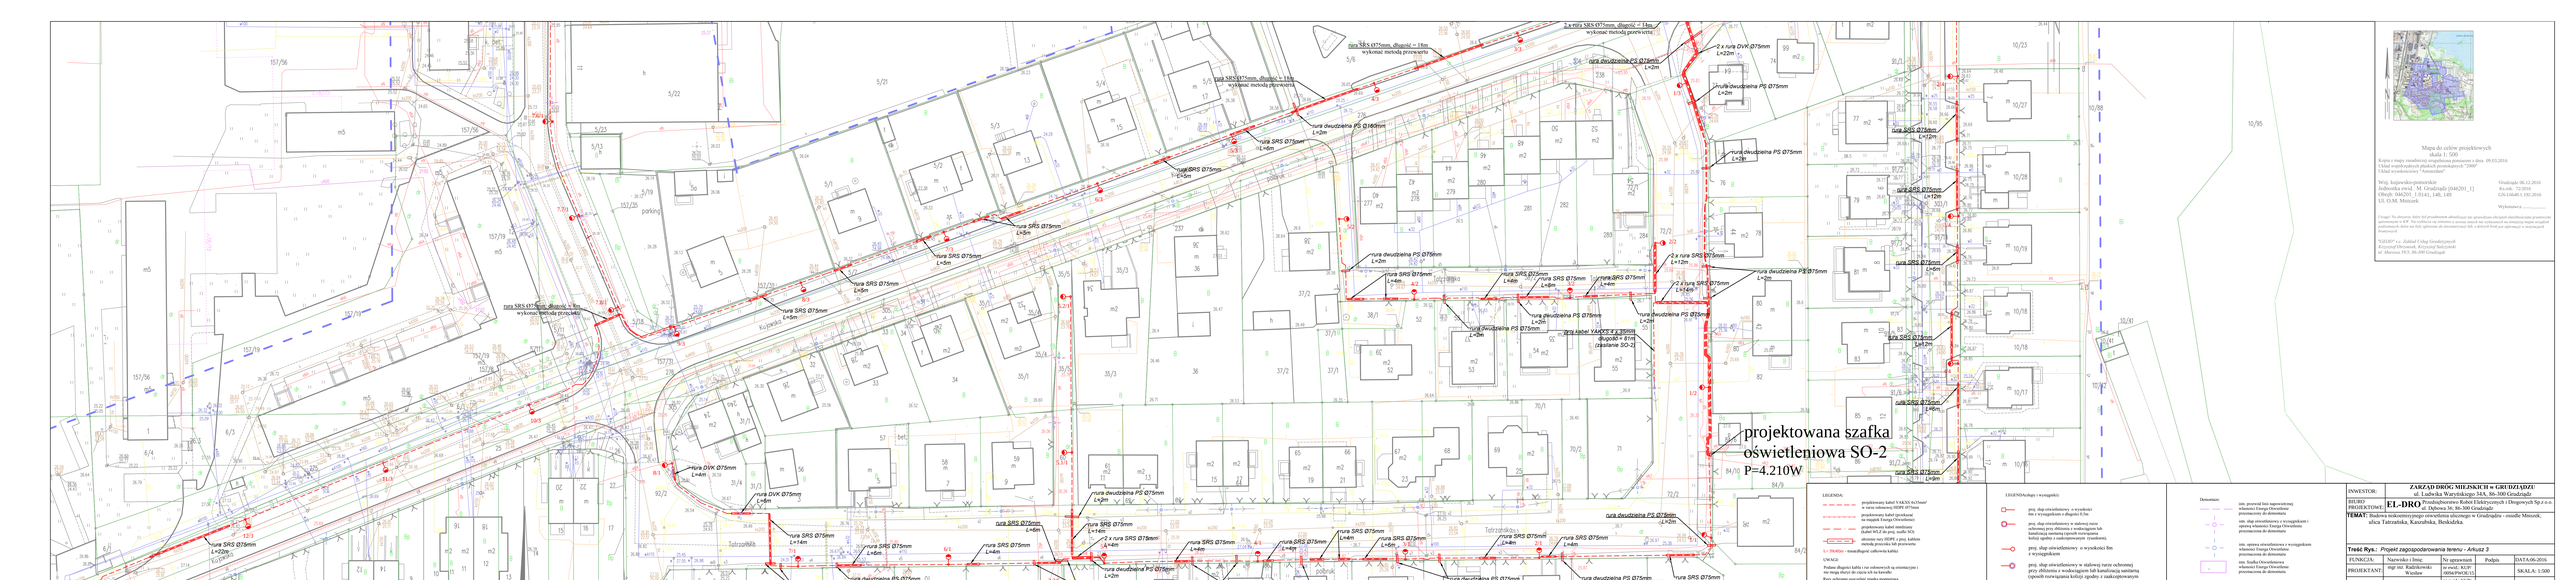
projektowana szafka oświetleniowa SO-2 P=4.210W
rura SRS Ø75mm, długość = 10m wykonać metodą przewiertu
rura SRS Ø75mm, długość = 8m wykonać metodą przewiertu
rura SRS Ø75mm, długość = 6m wykonać metodą przewiertu
rura dwudzielna PS Ø75mm L=2m
rura dwudzielna PS Ø160mm L=2m
rura SRS Ø75mm L=4m
rura SRS Ø75mm L=5m
rura SRS Ø75mm L=6m
rura SRS Ø75mm L=12m
2 x rura SRS Ø75mm L=12m
2 x rura DVK Ø75mm L=22m
rura DVK Ø75mm L=4m
rura DVK Ø75mm L=6m
przyłączowy kabel YAKXS 4 x 35mm2 długość = 81m zasilanie SO-2
Tatrzańska
Kaszubska
Beskidzka
parking
LEGENDA:
LEGENDA(dopis z wysięgnik):
Demontaż:
ZARZĄD DRÓG MIEJSKICH w GRUDZIĄDZU
ul. Ludwika Waryńskiego 34A, 86-300 Grudziądz
EL-DRO Przedsiębiorstwo Robót Elektrycznych i Drogowych Sp.z o.o.
ul. Dąbowa 36, 86-300 Grudziądz
Treść Rys.: Projekt zagospodarowania terenu - Arkusz 3
DATA:06-2016
SKALA: 1:500
Nr Rysunku: 1c