


1. Ciąg pieszy szerokości 1,8 m.
2. Ławka parkowa z drewnianym siedziskiem:
  - długość: 180cm
  - wysokość oparcia: 75cm
  - wysokość siedziska mierzona od ziemi: 41cm
  - głębokość siedziska: 40cm
  - Odsunięte od zewnętrznego krawężnika o 30cm.
3. Proponowana lokalizacja krzewów liściastych:
  - niski żywopłot np Bukszpan wieczniezielony kolumnowy.
4. Proponowana lokalizacja krzewów liściastych:
  - zimozielony krzew liściasty w formie kuli np bukszpan wieczniezielony
5. Proponowana lokalizacja krzewów iglastych:
  - żywopłot o średniej wielkości (do 2-2,5 m) np Jałowiec pospolity 'Hibernica' odmiany kolumnowej.
6. Proponowana lokalizacja wysokich roślin:
  - wielkości powyżej 2 m

**LEGENDA:**

- A,B.. Granica terenu opracowania (działka wraz z ogrodzeniem)
- Istniejące główne wejścia i wjazdy na działkę
- Powierzchnie biologicznie czynne  
Nawierzchnia z trawy naturalnej (trawnik)
- Nawierzchnie utwardzone przepuszczalne  
Kruszywo lamane w geokracie - tłuczeń (o frakcji 31-63 mm)
- Nawierzchnie utwardzone z betonu asfaltowego.

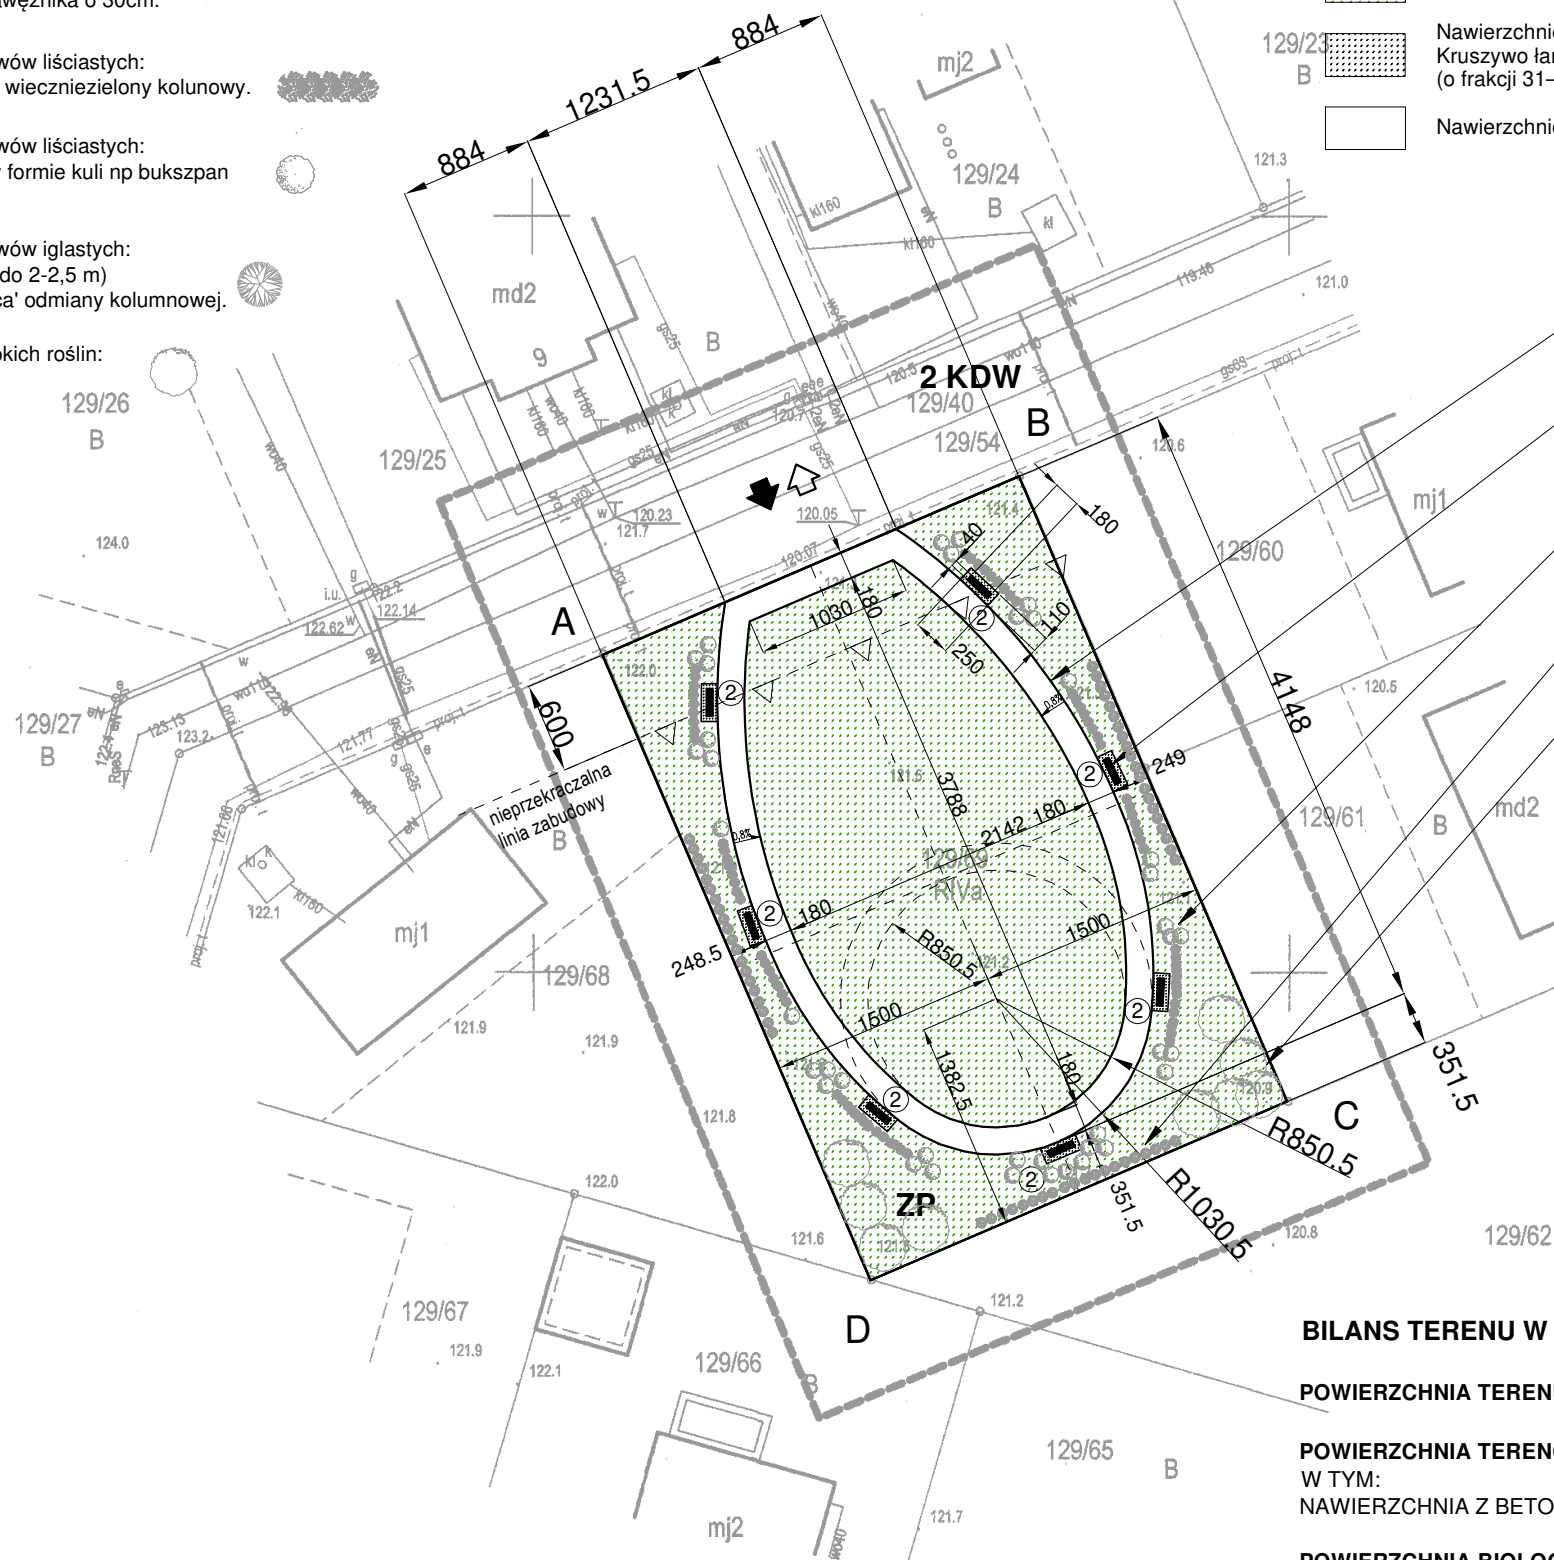

- 1.
- 2.
- 3.
- 4.
- 5.

**BILANS TERENU W GRANICY DZIAŁKI 129/69**


<b>POWIERZCHNIA TERENU DZIAŁKI</b>	<b>1 350 m<sup>2</sup></b>
<b>POWIERZCHNIA TERENÓW UTWARDZONYCH</b>	<b>188,20 m<sup>2</sup></b>
W TYM:	
NAWIERZCHNIA Z BETONU ASFALTOWEGO (CHODNIKI)	188,20 m <sup>2</sup>
<b>POWIERZCHNIA BIOLOGICZNIE CZYNNA</b>	<b>1 161,80 m<sup>2</sup></b>
W TYM:	
NAWIERZCHNIA PRZEPUSZCZALNA (TŁUCZEŃ)	18,90 m <sup>2</sup>
NAWIERZCHNIA TERENÓW ZIELONYCH	1 142,90 m <sup>2</sup>

86,05% dla terenu ZP (1 161,80 m<sup>2</sup>) > wobec wymaganych min. 80% - warunek spełniony

MAPA DO CELÓW PROJEKTOWYCH		
Nr ewidencji zgłoszenia	GK.U.6640.74.2023	
Nazwa miejscowości	Piekary	
Jednostka ewidencyjna	Identyfikator	300303_2
	Nazwa	GNIEZNO - gmina
Obszar ewidencyjny	Identyfikator	0021
	Nazwa	PIEKARY
Arkusz mapy	Numer	2
Działka	Numer	129/69
	Powierzchnia	0.1350ha
Skala mapy:	1: 500	
Nazwa układu współrzędnych	Prostokątnych	2000/6
	Wysokościowych	PL-EVRF2007-NH
Sekcja mapy	6.180.17.02.3.3, 6.180.17.07.1.1	
Oznaczenie granic obszaru, który był przedmiotem aktualizacji	*****	
Informacja o służebnościach gruntowych, mających wpływa na zagospodarowanie gruntów, zlokalizowanych w granicach	Nie badano	
Stan na dzień	11.01.2023	
Nie wyklucza się istnienia w terenie innych nie wykazanych na niniejszej mapie urządzeń podziemnych, które nie były zgłoszone do inwentaryzacji lub o których brak jest informacji w instytucjach branżowych.		

Poświadczam, że niniejszy dokument został opracowany w wyniku prac geodezyjnych i kartograficznych, których rezultaty zawiera operat techniczny pozytywnie zweryfikowany. Jednocześnie informuję, że jestem świadomy odpowiedzialności kamej za złożenie fałszywego oświadczenia.	
Id zgłoszenia prac	GK.U.6640.74.2023
Organ służby geodezyjnej, który otrzymał zgłoszenie	STAROSTA GNIEŹNIŃSKI
Wykonawca prac geodezyjnych	Usługi geodezyjne Kapella Maciej Ul. Chudoby 16/1, 62-200 Gniezno
Nr oraz data sporządzenia dokumentu zawierającego wynik pozytywnej weryfikacji	Protokół weryfikacji Nr 2 Z dnia 17.01.2023
Identyfikator ewidencyjny materiału zasobu - operatu technicznego	P.3003.2023. 120
Imię i nazwisko oraz nr uprawnień zawodowych kierownika prac	Tomasz Kamyszek Nr upr. 13019 /zakres I, II

Niniejszy rysunek jest własnością Pracowni Architektury i jest chroniony ustawą o prawie autorskim i prawach pokrewnych. Jego kopiowanie, powielanie, zmienianie, wypożyczanie, publikowanie, w całości lub w części bez wcześniejszej pisemnej zgody autorów jest zabronione.		
N Architektura Pracownia Projektowa Bartłomiej Nazdrowicz Gniezno 62-200, ul. Dojazd 10H		
inwestor:	GMINA GNIEZNO al. Reymonta 9-11, 62-200 Gniezno	
inwestycja:	Wykonanie planu zagospodarowania działki nr 129/69 w Piekarach	
adres inwestycji:	Piekary, gm. Gniezno, działka nr 129/69, arkusz 2	
projektował:	mgr. inż. arch. Bartłomiej Nazdrowicz	podpis:
tytuł:	PLAN ZAGOSPODAROWANIA TERENU	
branża:	ARCHITEKTURA	
nr projektu:	M20/22	wydanie: A
data:	Styczeń 2023	stadium: PT
skala:	1 : 500	<b>A01</b>

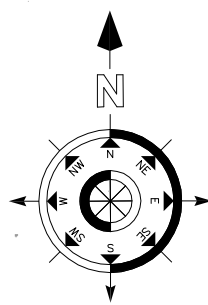

5823950  
0582040