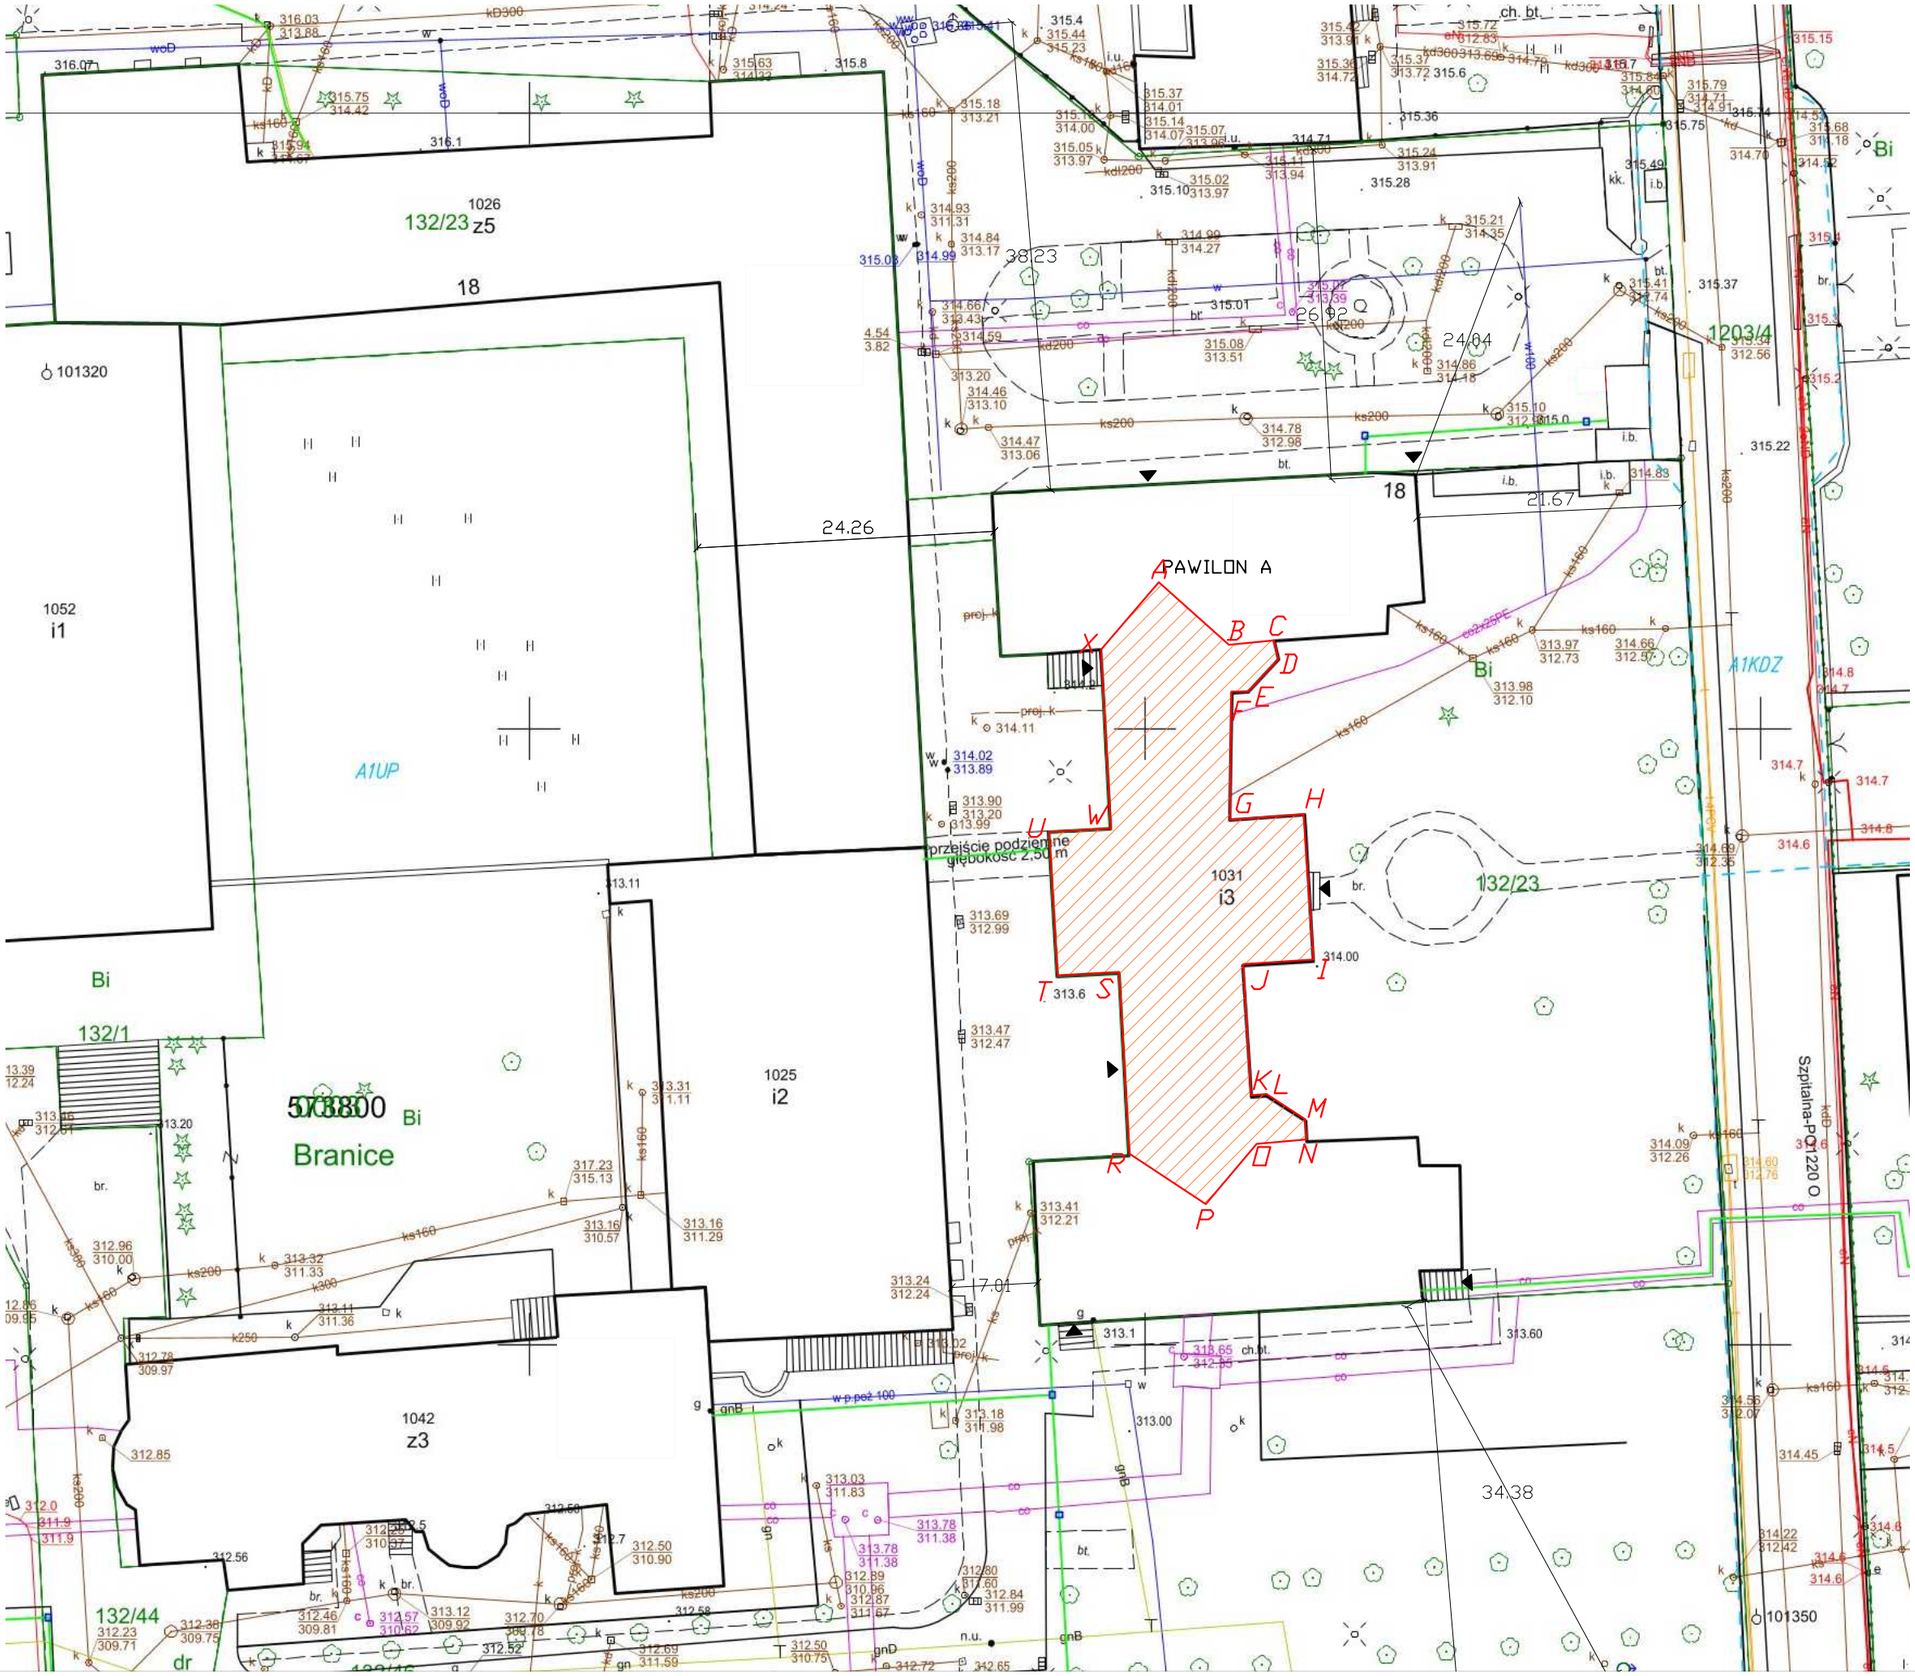

INWESTOR:
Specjalistyczny Szpital
im. Ks. Biskupa Józefa Nathana
w Branicach
ul.Szpitalna 18,
48-140 Branice

ADRES INWESTYCJI:
ul.Szpitalna 18,
48-140 Branice

WYKONAWCA:
W-POL SP. Z O.O.
UL. KPT. JANIEGO 12,
44-200 RYBNIK

NAZWISKO		PODPIS I DATA
PIOTR WIECZOREK w spec. architektonicznej	147/97	08.02.2024r.
JAKUB KOMOROWSKI w spec. konstrukcyjne	SLK/1107/ /PWBKb/23	08.02.2024r.
JACEK KOMOROWSKI w spec. konstrukcyjne	1149/94	08.02.2024r.

NAZWA OPRACOWANIA:
WYMIANA POKRYCIA DACHOWEGO ŚRODKOWEJ CZĘŚCI PAWILONU A SPECJALISTYCZNEGO SZPITALA IM. KS. JÓZEFA NATHANA W BRANICACH ZLOKALIZOWANEGO NA DZIAŁCE NR 132/23 OB. BRANCIE

NAZWA RYSUNKU: PLAN SYTUACYJNY
SKALA: 1:500
NR RYS.: Zt.1

BRANŻA: ARCHITEKTONICZNO-BUDOWLANA
STADIUM DOKUMENTACJI: PROJEKT ARCHITEKTONICZNO-BUDOWLANY