


MAPA POGLĄDOWA

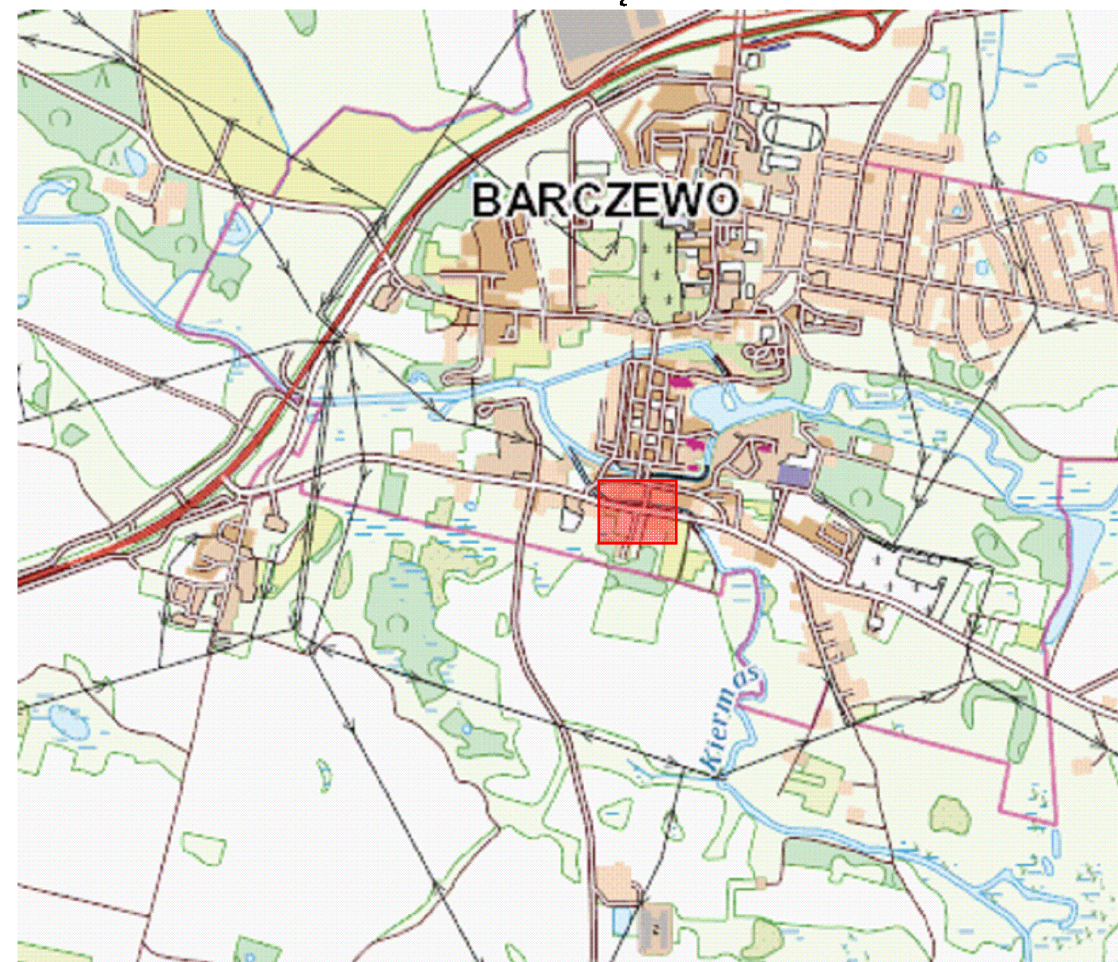

- LEGENDA:
- projektowany chodnik
  - oświetlenie dedykowane
  - punktowe elementy odblaskowe
  - przeście dla pieszych w kolorystyce białoczerwonej
  - wyniesione przeście dla pieszych w kolorystyce białoczerwonej
  - płytki typu "STOP"
  - bariera ochronna U-11a
  - odcinek jezdni przeznaczony do remontu

POWIATOWA SŁUŻBA DROGOWA W OLSZTYNIE  
ul. Cementowa 3, 10-429 Olsztyn  
tel. (89) 535 66 30,, fax. (89) 535 66 40

PROJEKT STAŁEJ ORGANIZACJI RUCHU Przebudowa przejścia dla pieszych w ciągu drogi powiatowej nr 1994N w m. Barczewo (skrzyżowanie ul. Targowej i ul. Mostowej)			Skala 1:500	Rys.:1 Arkusz:1
zespół proj.	Imię i nazwisko	podpis	data	
Opracował:	Michał Sypko		marzec 2023	