




SZCZEGÓŁ "A"

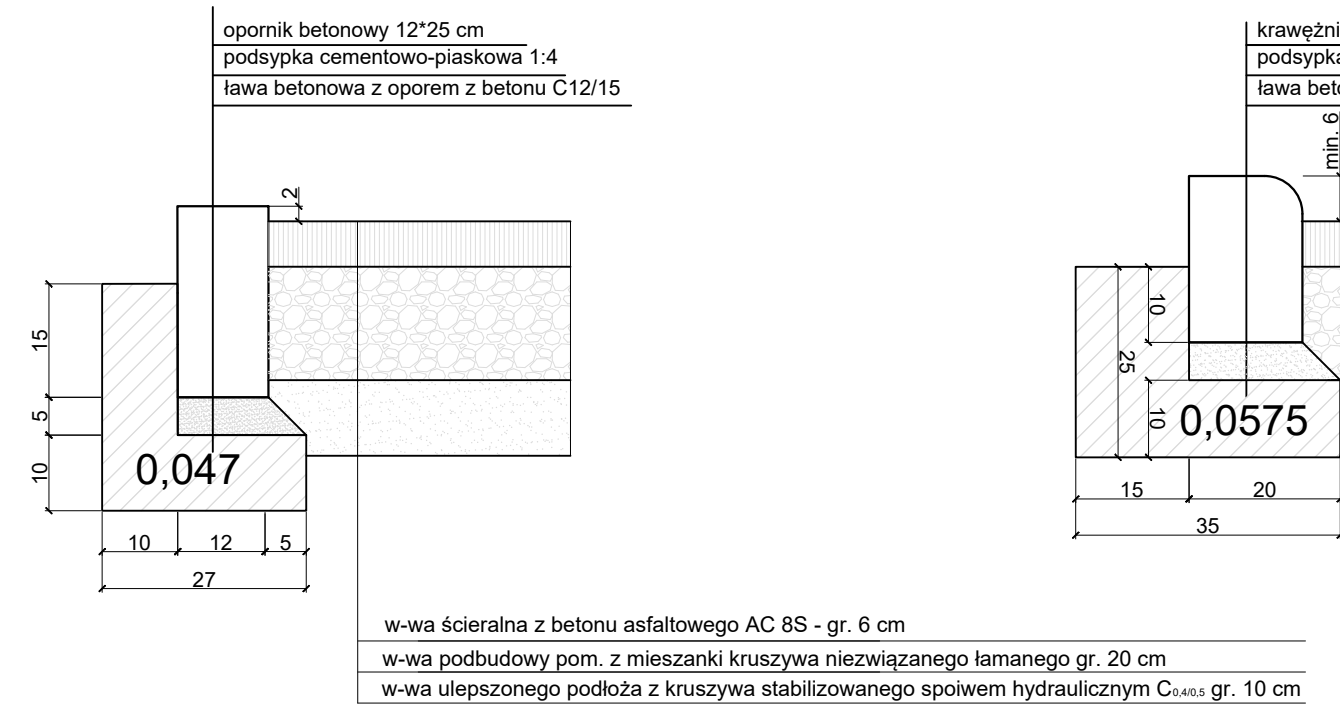


SZCZEGÓŁ "B"

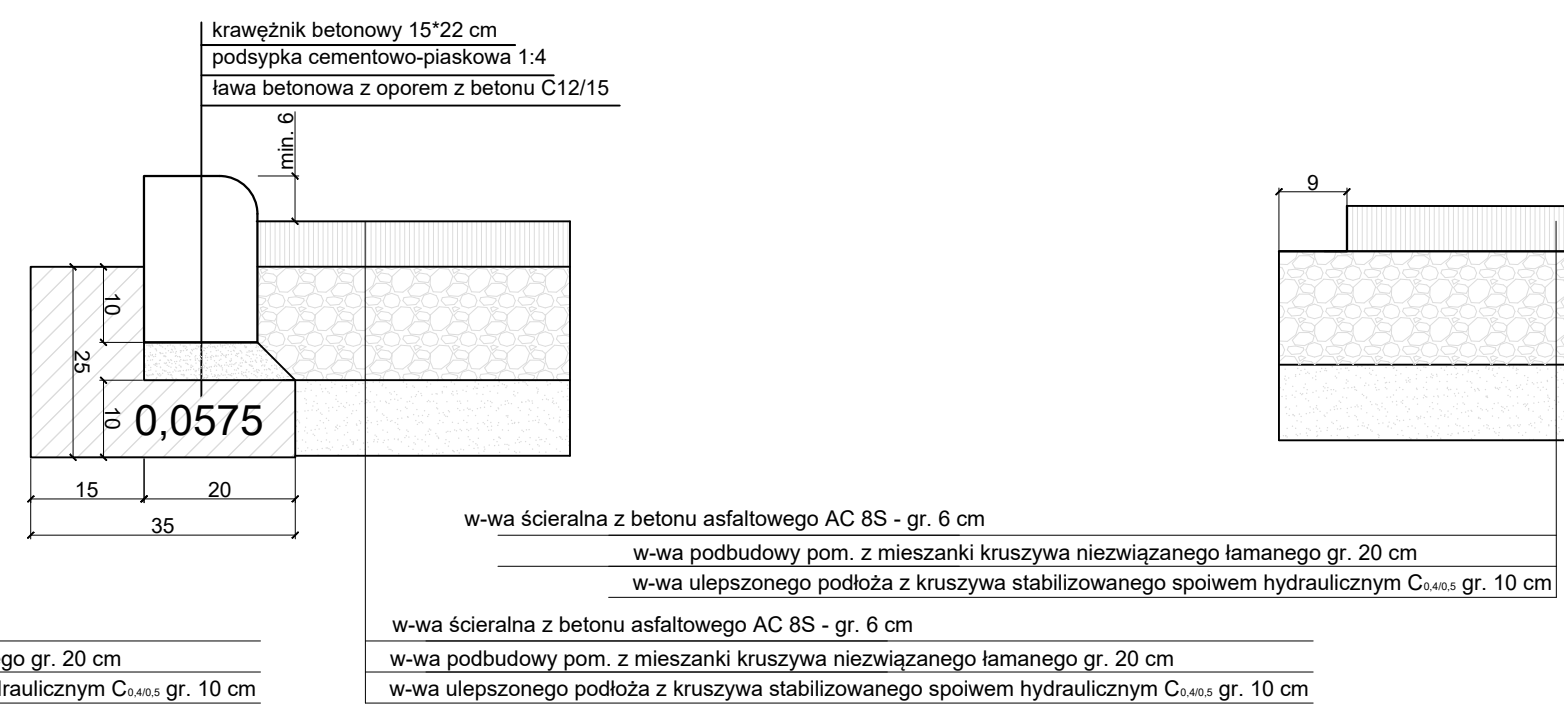


SZCZEGÓŁ "C"

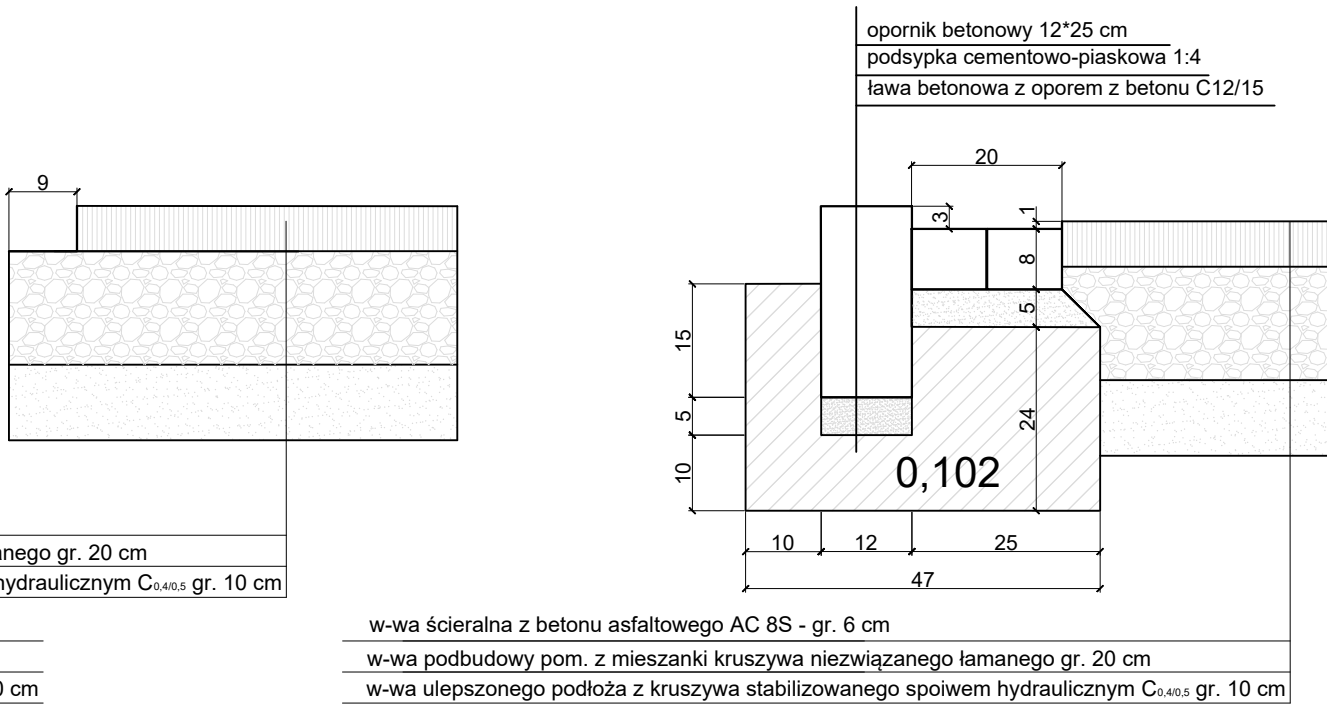


SZCZEGÓŁ "D"

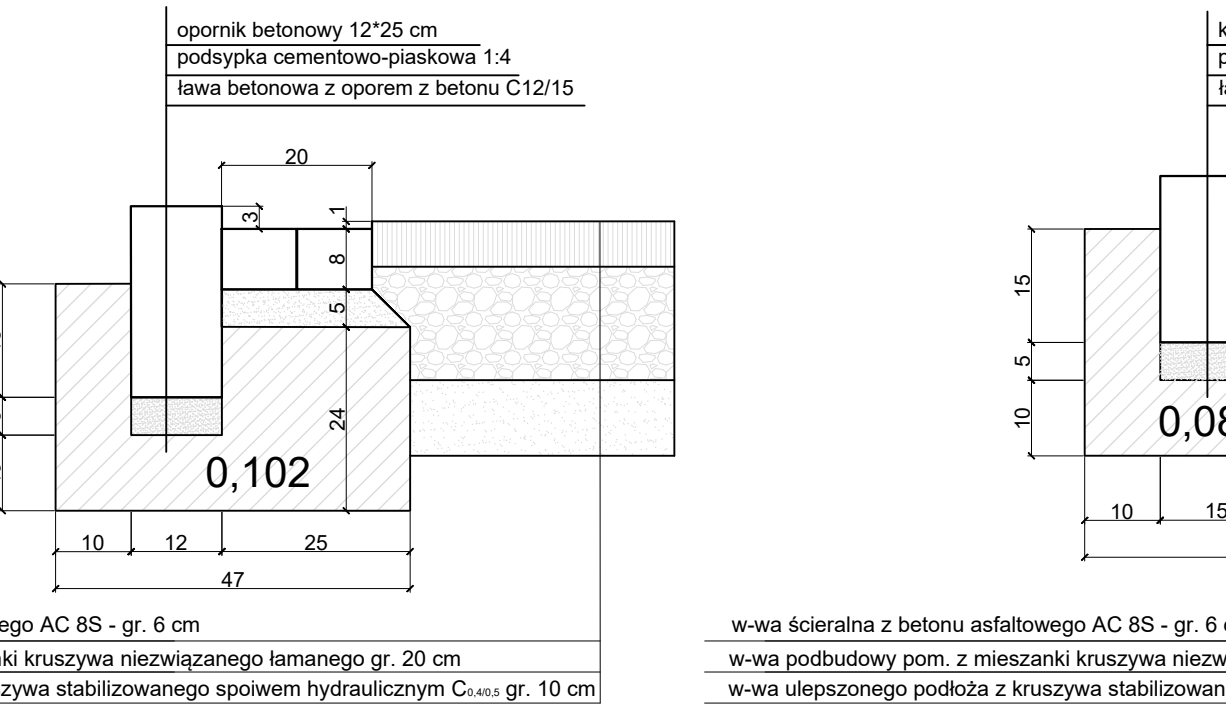


SZCZEGÓŁ "E"

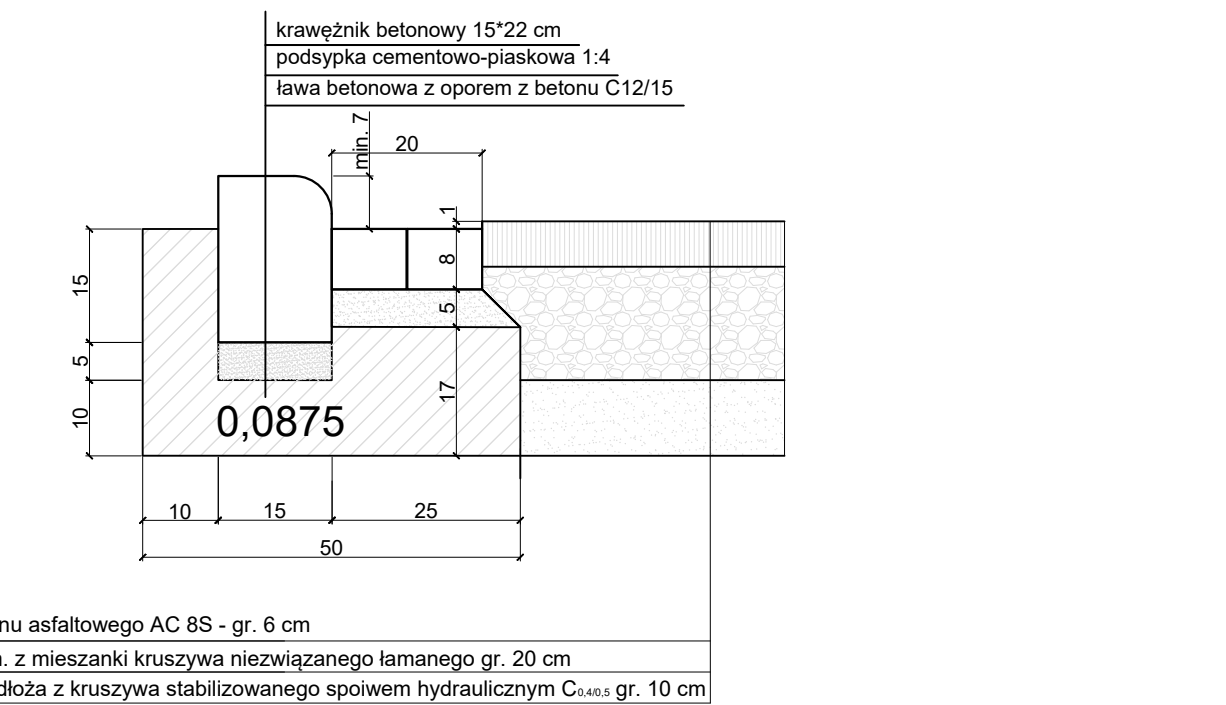


SZCZEGÓŁ - chodnik na odcinku 4+647,00 - 4+733,00

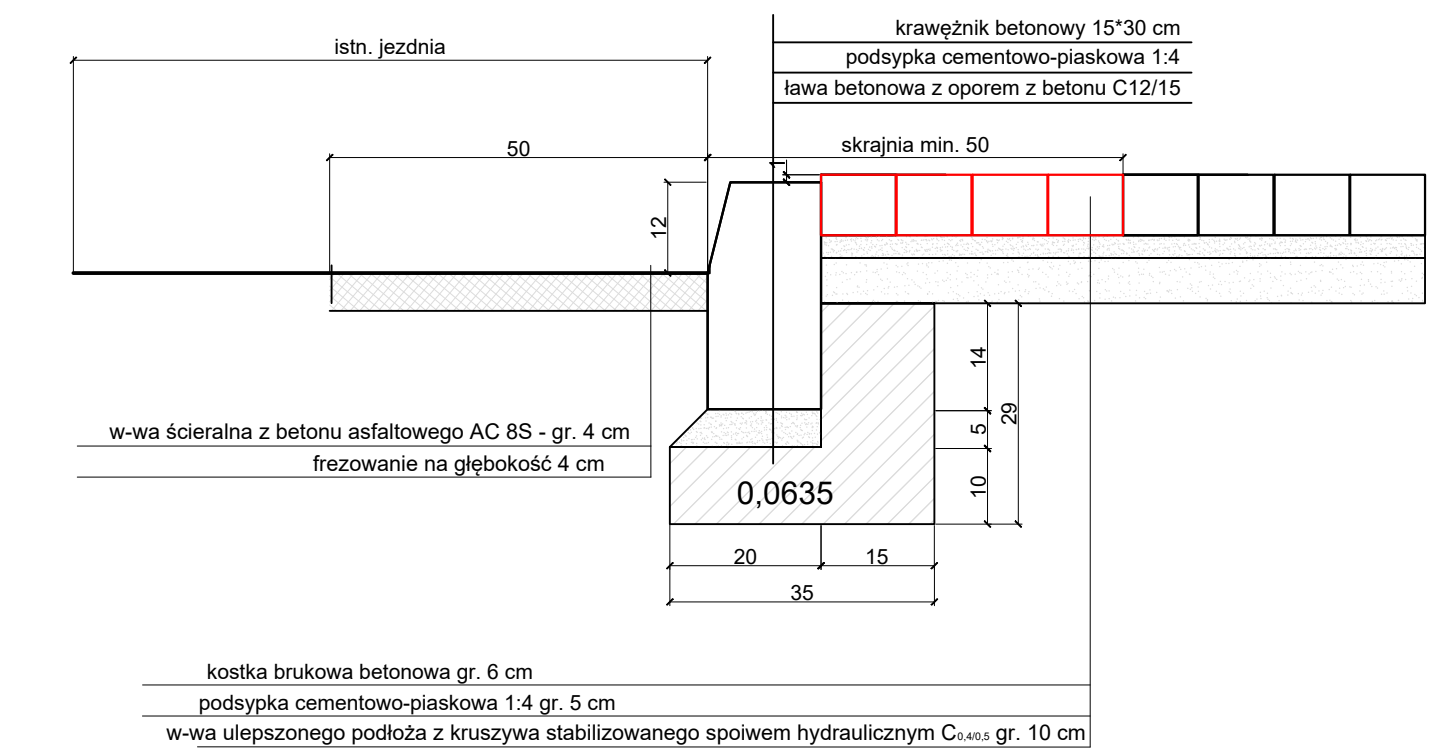


SZCZEGÓŁ - schemat zmiany wysokości wyniesienia krawężnika ponad nawierzchnię

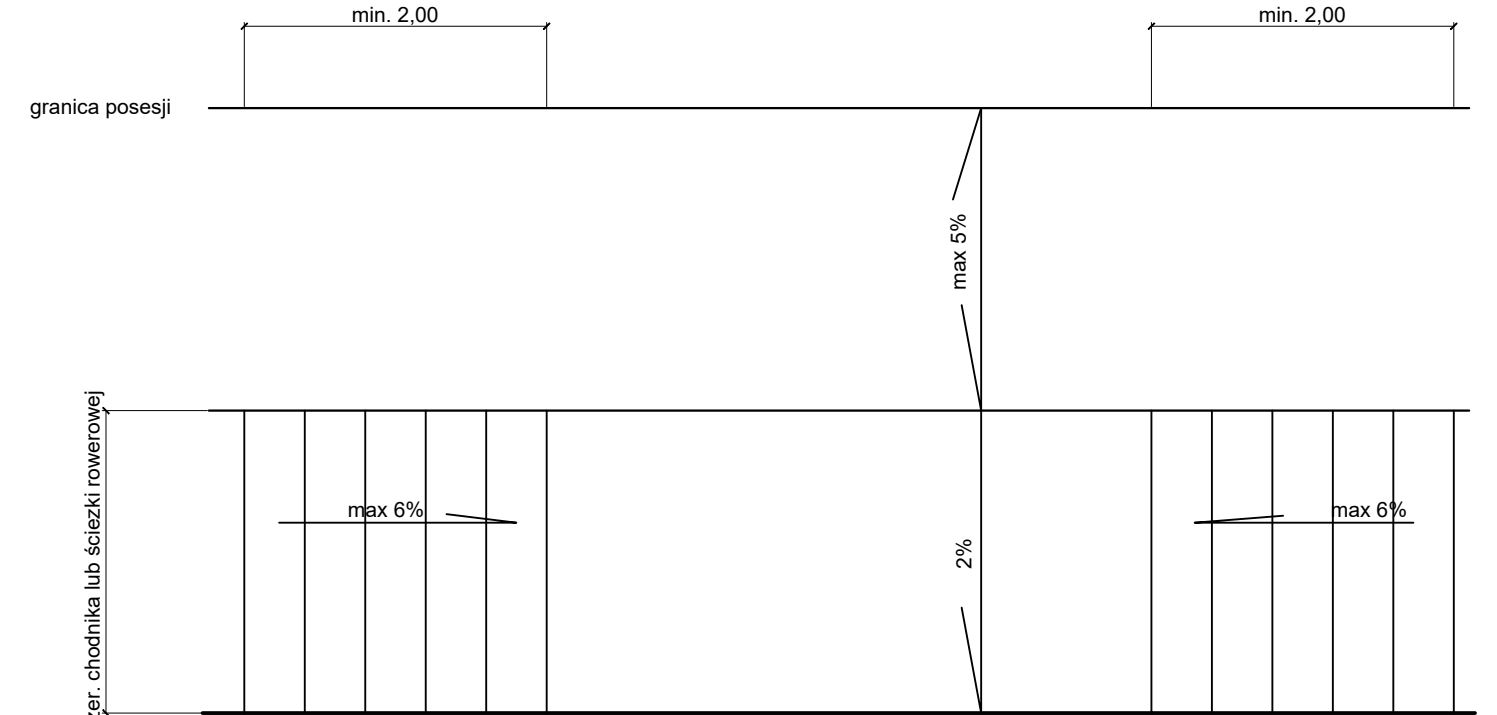


SZCZEGÓŁ - przejazd dla rowerzystów

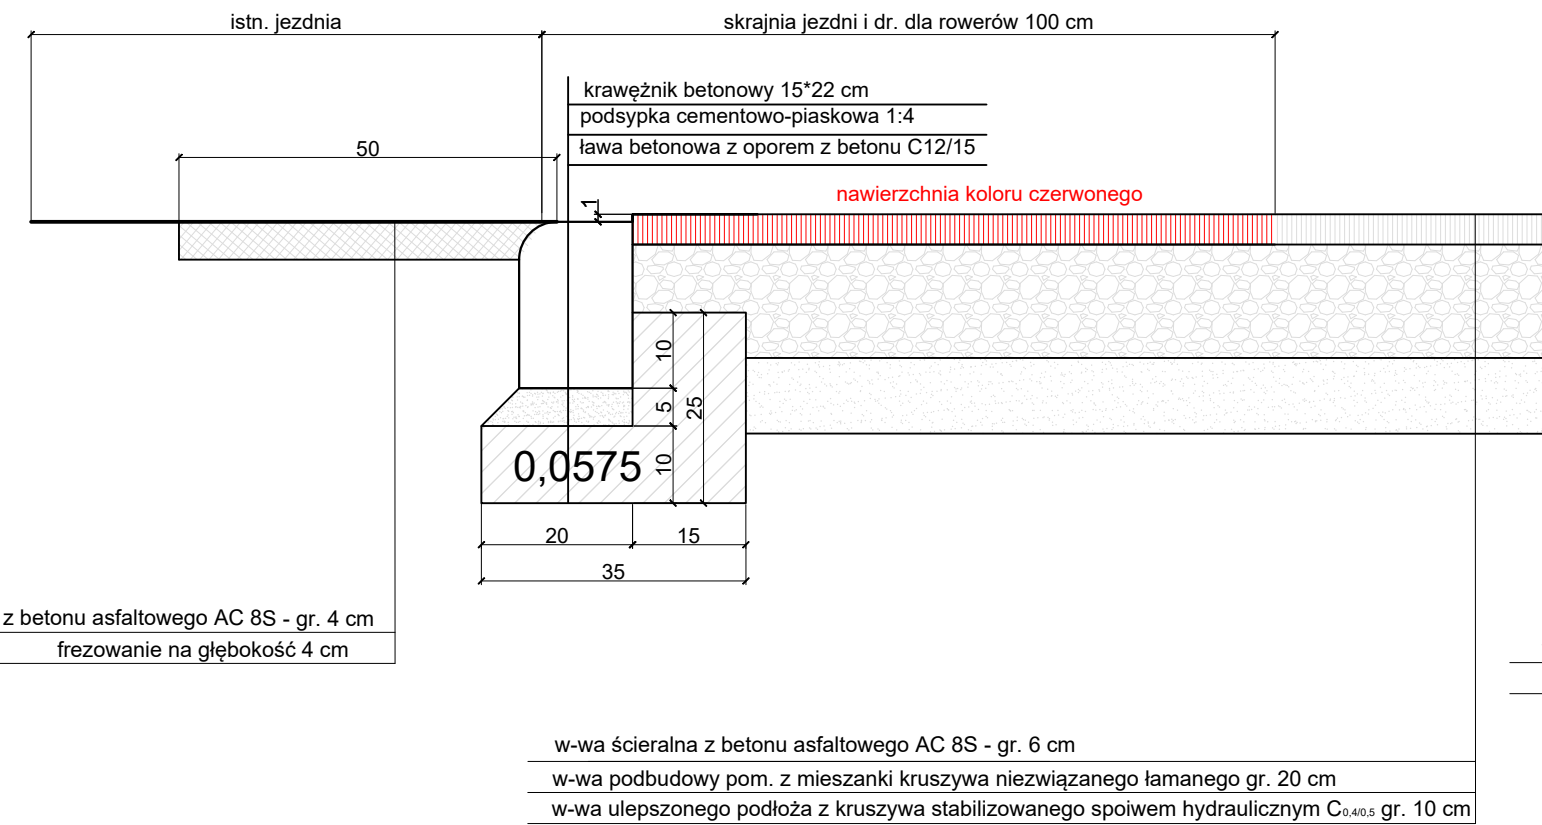


SZCZEGÓŁ - zjazd zwykły przez drogę dla rowerów lub dla pieszych i rowerów na posesję zabudowaną

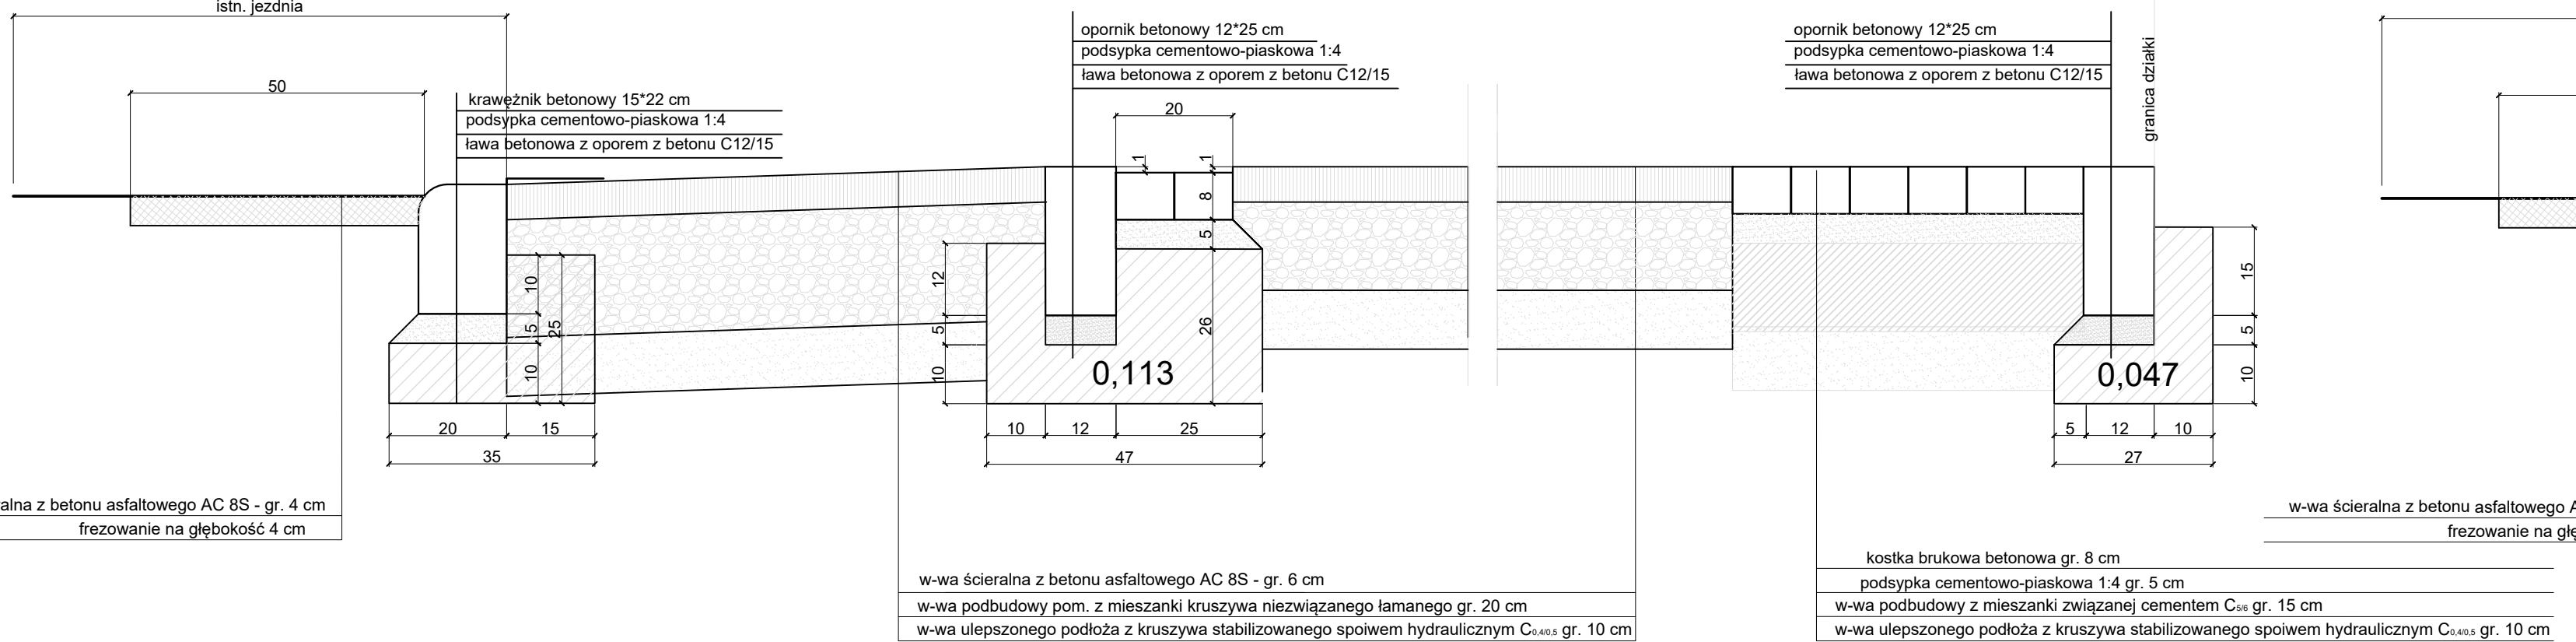

SZCZEGÓŁ - zjazd zwykły przez drogę dla rowerów lub dla pieszych i rowerów na posesję niezabudowaną

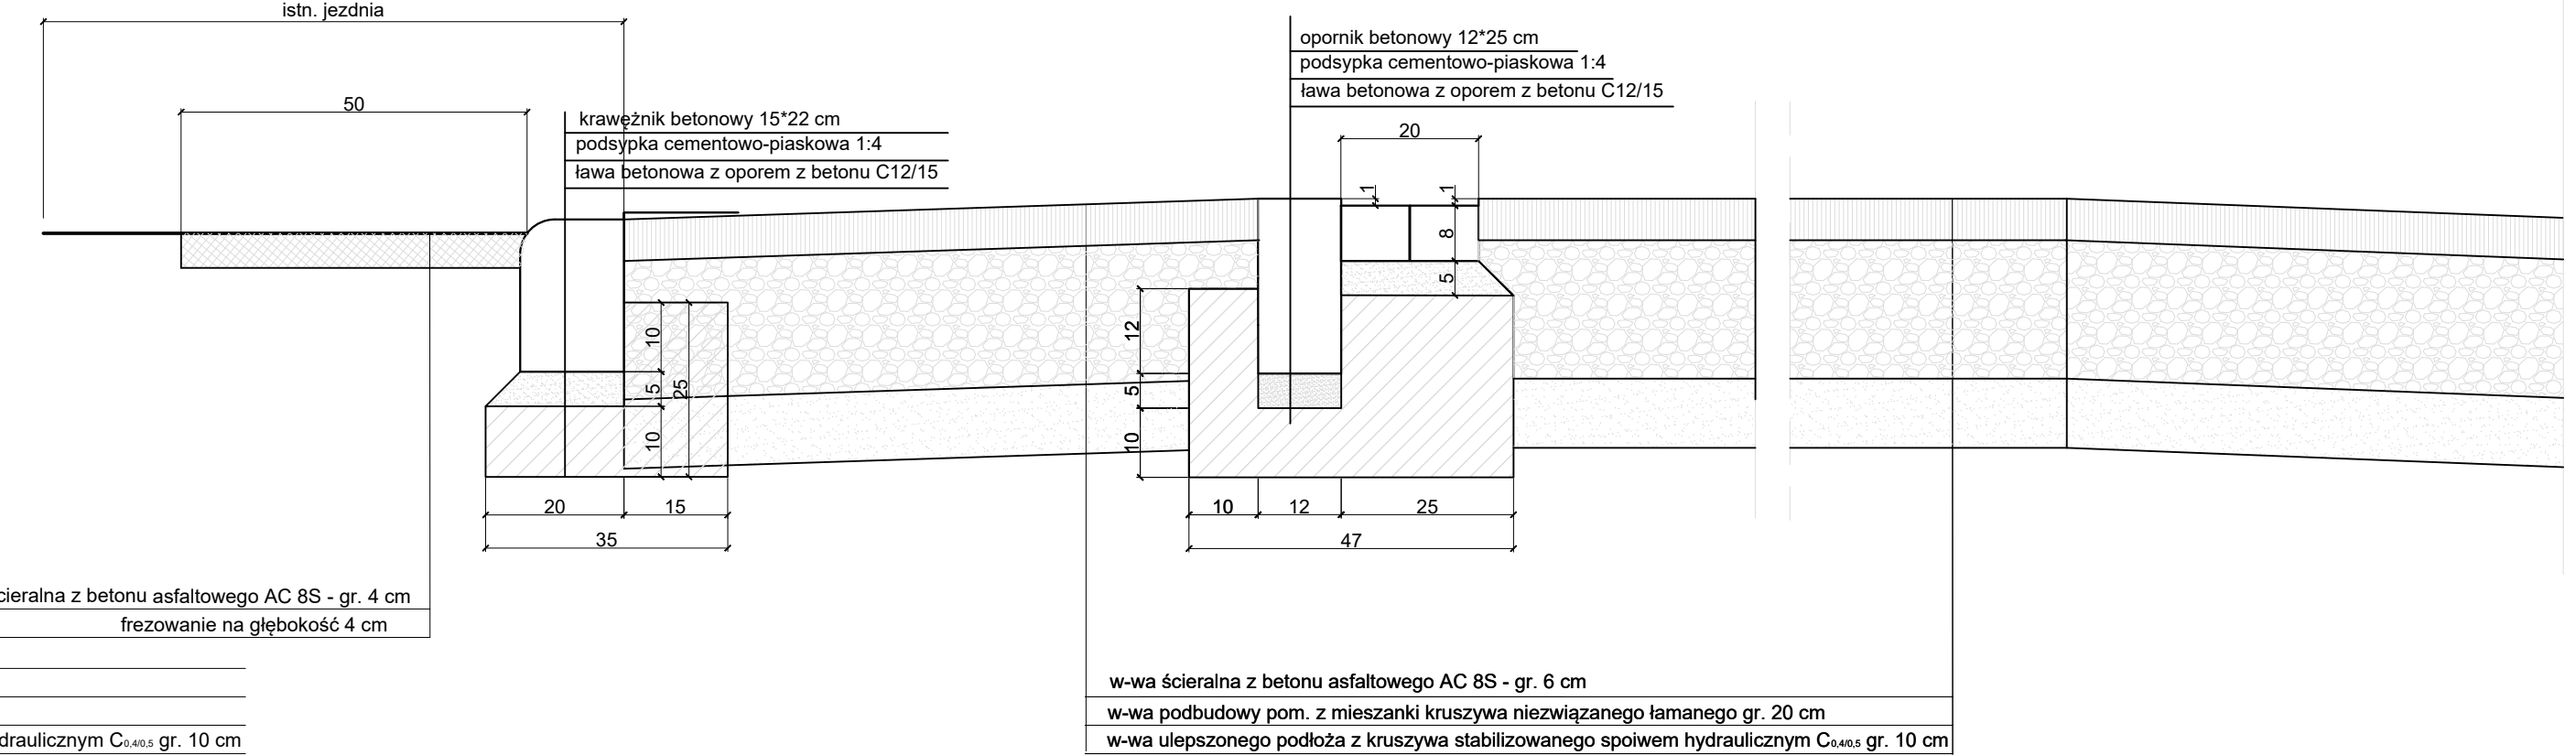

SZCZEGÓŁ - obramowanie chodnika

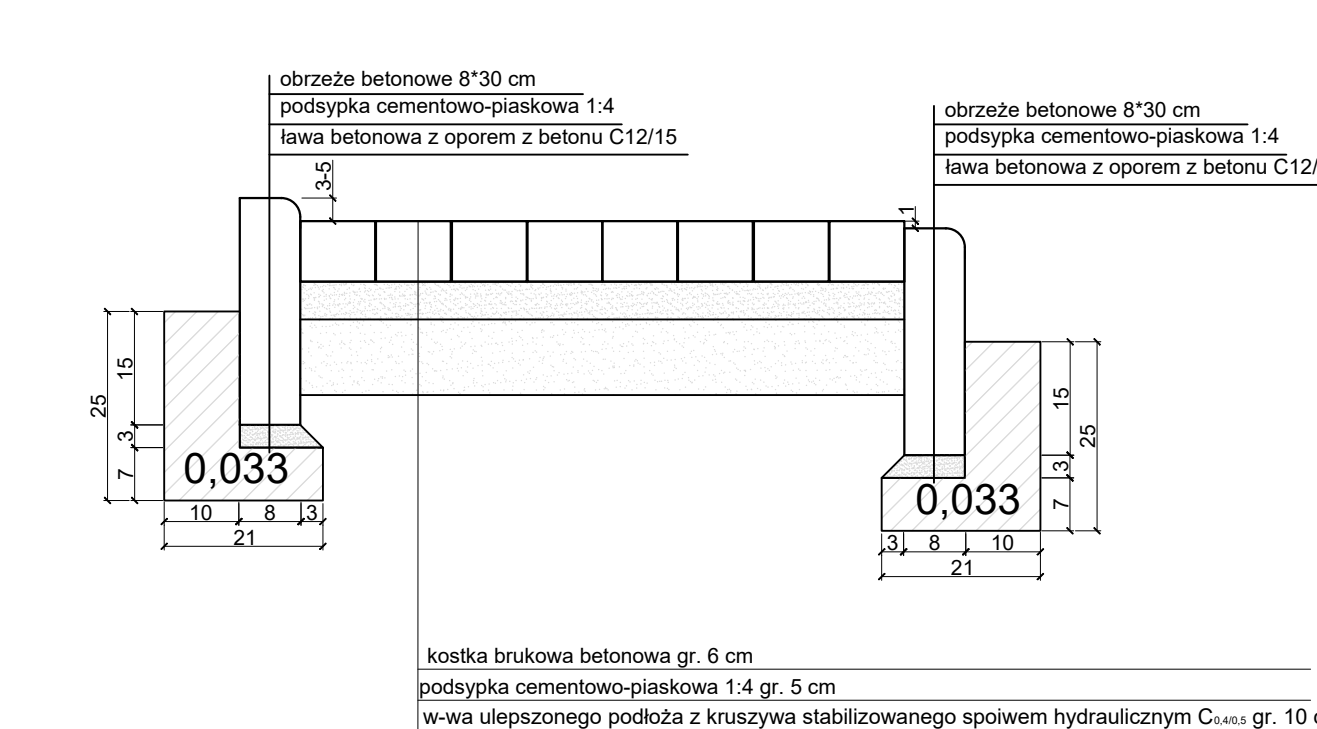

NAZWA ZADANIA	Przebudowa/rozbudowa drogi powiatowej 5330P (droga dla rowerów/droga dla pieszych i rowerów) w m. Dębica o dl. ok.1,19 km								
TYTUŁ RYSUNKU	SZCZEGÓŁY KONSTRUKCYJNE								
TEMAT	Przebudowa drogi powiatowej 5330P (droga dla rowerów/droga dla pieszych i rowerów) w m. Dębica na odcinku od km 4+624,50 do km 5+745,50 dl. 1 121,00m								
LOKALIZACJA	Dz. inwestora: jedn. ew. Gm. Przygodzice, obr. ew. Dębica dz. nr 301705_2.0005.AR_3.50; 301705_2.0005.AR_3.49/1; obr. ew. Ludwików dz. nr 301705_2.0008.AR_4.40								
INWESTOR	Powiatowy Zarząd Dróg w Ostrowie Wielkopolskim ul. Szaslica 1 63-400 Ostrow Wielkopolski		BRANŻA	DROGOWA		DATA	03.2024	SKALA	1:10
PROJEKTANT	mgr inż. Paweł Urbański		NR UPRAWNIENIA UAN 7342-42/91		NR PROJEKTU DO ZEST. WKP/BD/53410/1		PODSM		NUMER RYS.
									5