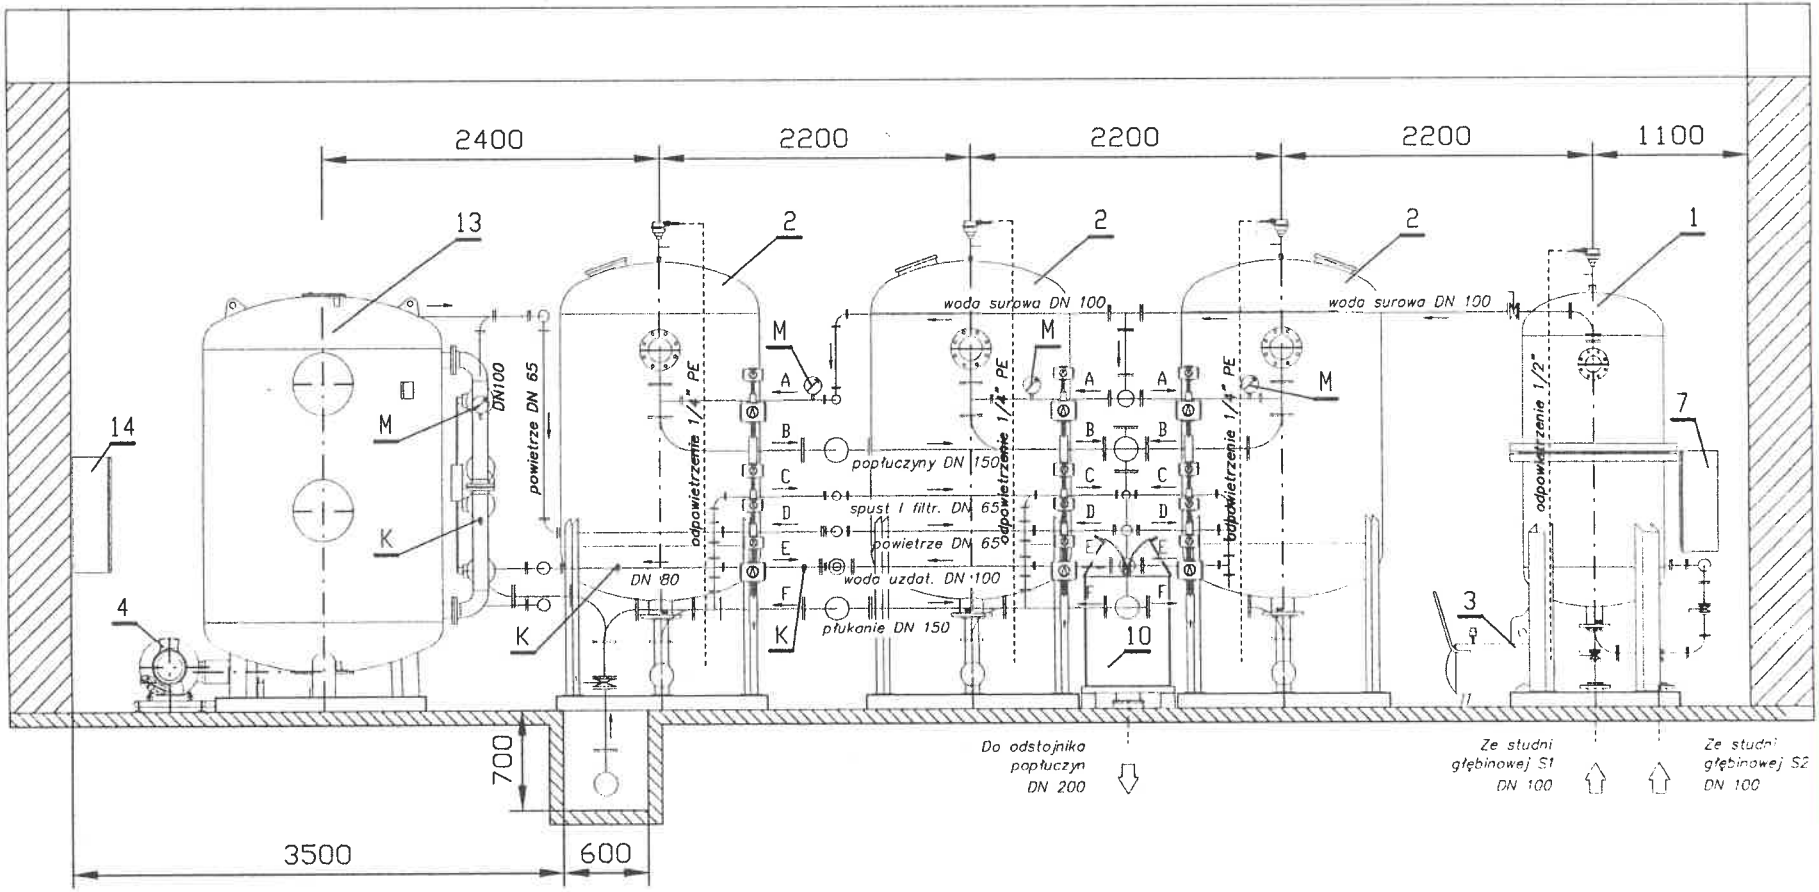

M – Manometr M160–R(0–0,6MPa)

K – kurek probierczy

Lp.	Element:
16.	Lampa UV B-40
15.	Zestaw chloratora DX8
14.	Rozdzielnia zasilająco–sterownicza z sterownikiem TF–5
13.	Zestaw filtra z w?glem aktywnym AC/TFB35
12.	Wodomierz MW 150 NKO
11.	Wodomierz MW 80 NKO
10.	Zbiornik kontrolno–pomiarowy
9.	Rozdzielnia energetyczna
8.	Rozdzielnia technologiczna
7.	Rozdzielnia pneumatyczna
6.	Zestaw chloratora DX07
5.	Zestaw hydroforowy ZH–ICL/M 3.18.50/5,5 kW + + TP100–190/4/5,5 kW
4.	Zestaw dmuchawy DIC–83H/5,5kW
3.	Zestaw sprężarki
2.	Zestaw filtracyjny FIC/104/5156
1.	Zestaw aeracji AIC 1000

✳ PPU ✳	PRZEDSIĘBIORSTWO PROJEKTOWO USŁUGOWE Łomża	
Lokalizacja	WÓLKA	Branża sanitarna
Zakres opracowania	PROJEKT BUDOWLANY	SKALA
OBIEKT	STACJA UZDATNIANIA WODY	1:50
Tytuł rysunku	**PRZEKRÓJ A - A**	Nr rys. 3
		Nr str. 26
Projektant	INŻ. IRENEUSZ ŻYCZKOWSKI	podpis
Nr upr. specjalność	Bł. 121/83 w zakr.projsieci i inst.sanitar.	data: 05.2005