


Przekrój konstrukcyjny

km 0+000,0 ÷ 0+315,0


skala 1:50

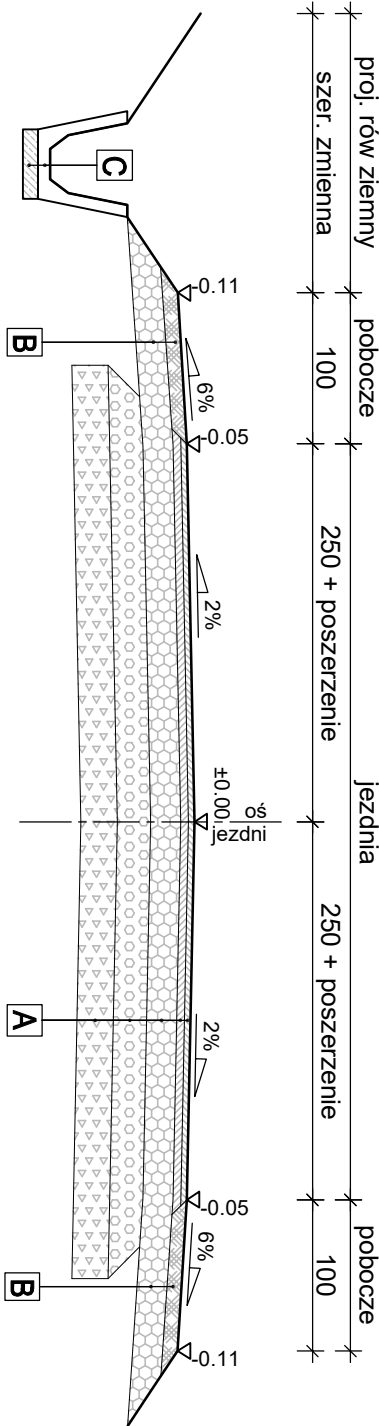

Przekrój konstrukcyjny

km 0+315,0 ÷ 0+914,5

skala 1:50

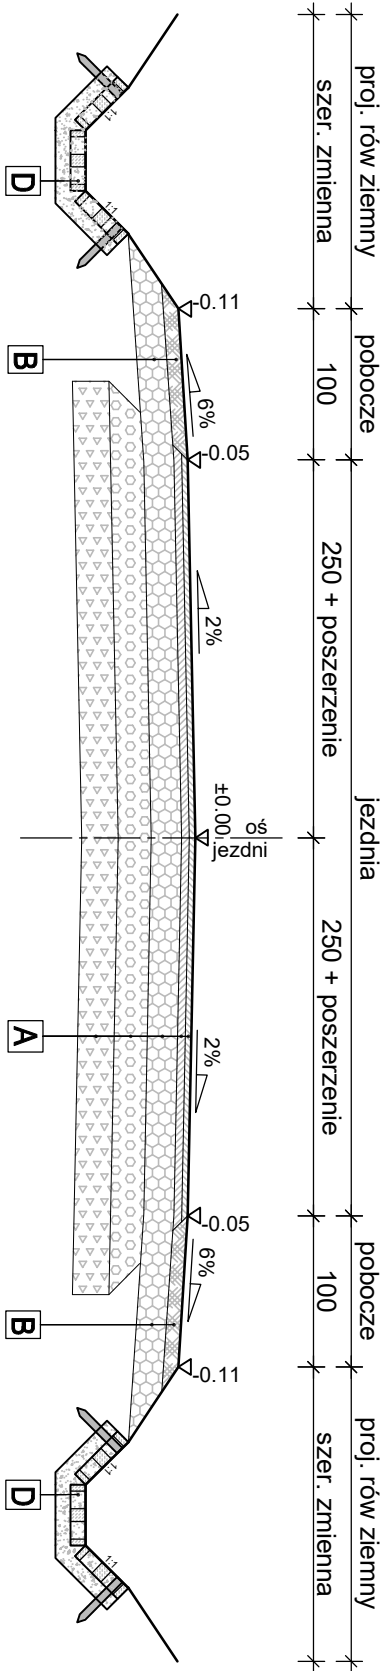

A Konstrukcja jezdni KR1

4cm	Warstwa ścierna z betonu asfaltowego AC11S
5cm	Warstwa wiążąca z betonu asfaltowego AC16W
20cm	Podbudowa zasadnicza z mieszanki niezwiązanej z kruszywa C _{90/3} frakcji 0/31,5mm stabilizowanej mechanicznie
29cm	SUMA

A` Propozycja doprowadzenia podłoża do G1

22cm	Warstwa mrozochronna z mieszanki niezwiązanej z kruszywa C _{9R} frakcji 0/63mm stabilizowanej mech. o wymaganym wtórnym module odkształcenia E _s ≥80MPa
24cm	Warstwa ulepszonego podłoża z gruntu stabilizowanego cementem o wytrzymałości na ściskanie klasy C _{0,4/0,5} (doziamienie mieszanką C _{9R} w ilości min. 30% objętości) z doprowadzeniem podłoża do wtórnego modulu odkształcenia E _s ≥25MPa
46cm	SUMA

B Konstrukcja pobocza

9cm	Nawierzchnia z destruktu asfaltowego słab. mechanicznie ze skropieniem emulsją asfaltową
20cm	Podbudowa zasadnicza z mieszanki niezwiązanej z kruszywa C _{90/3} frakcji 0/31,5mm słab. mechanicznie,
29cm	SUMA

C Konstrukcja korytek

59cm	Korytko betonowe 70x59x50cm
10cm	Podsyпка cementowo-piaskowa
69cm	SUMA

D Konstrukcja umocnienia skarpy

10cm	Betonowe płyty ażurowe 60x40x10cm
10cm	Podsyпка cementowo-piaskowa
20cm	Geowóknina separacyjno-filtracyjna
20cm	SUMA

Dominum Dominik Nigborowicz Świecany 406 38-242 Skotyszyn dominumprojekt@gmail.com tel. 502 92 93 92	Tytuł rysunku Typowe przekroje drogowe	Nr rys. 4
Nazwa zamierzenia budowlanego	Rozbudowa drogi gminnej nr 270566K o dt. około 920m w miejscowości Kwiatonowice	

Nazwa obiektu bud.	droga	
Projektant	mgr inż. Dominik Nigborowicz	Podpis
Numer uprawnień bud.	PDK/0375/PWOD/19	
Data sporządzenia	październik 2022r.	