



Nazwa lub symbol obiektu: Przebudowa drogi w		Cel pracy: Inwentaryzacja kanalizacji deszczowej.	
poprzez teren części miasta Stargard - Głuszyn		Woj.: zachodniopomorskie	
Data	Nazwisko i imię wykonawcy podpis	COMPASS Ul. Podlesna 2 73-110 Stargard tel. 601 930 178	
11.10.2023 r.	inż. Jakub Mągiwski		
	GEODETA nr uprawnień znak 17402 zakres 1, 2, 4.	Powiat: stargardzki	
	PKR ZAJUNEK tel. 601930178 Piotr Zajunek Nr upr. 17402	Gmina: m. Stargard	
		Obchp.: 14	
Sprawdził	11.10.2023 r.	Działka: 3/1, 4/3	
		Sakie polowy nr: 17A	

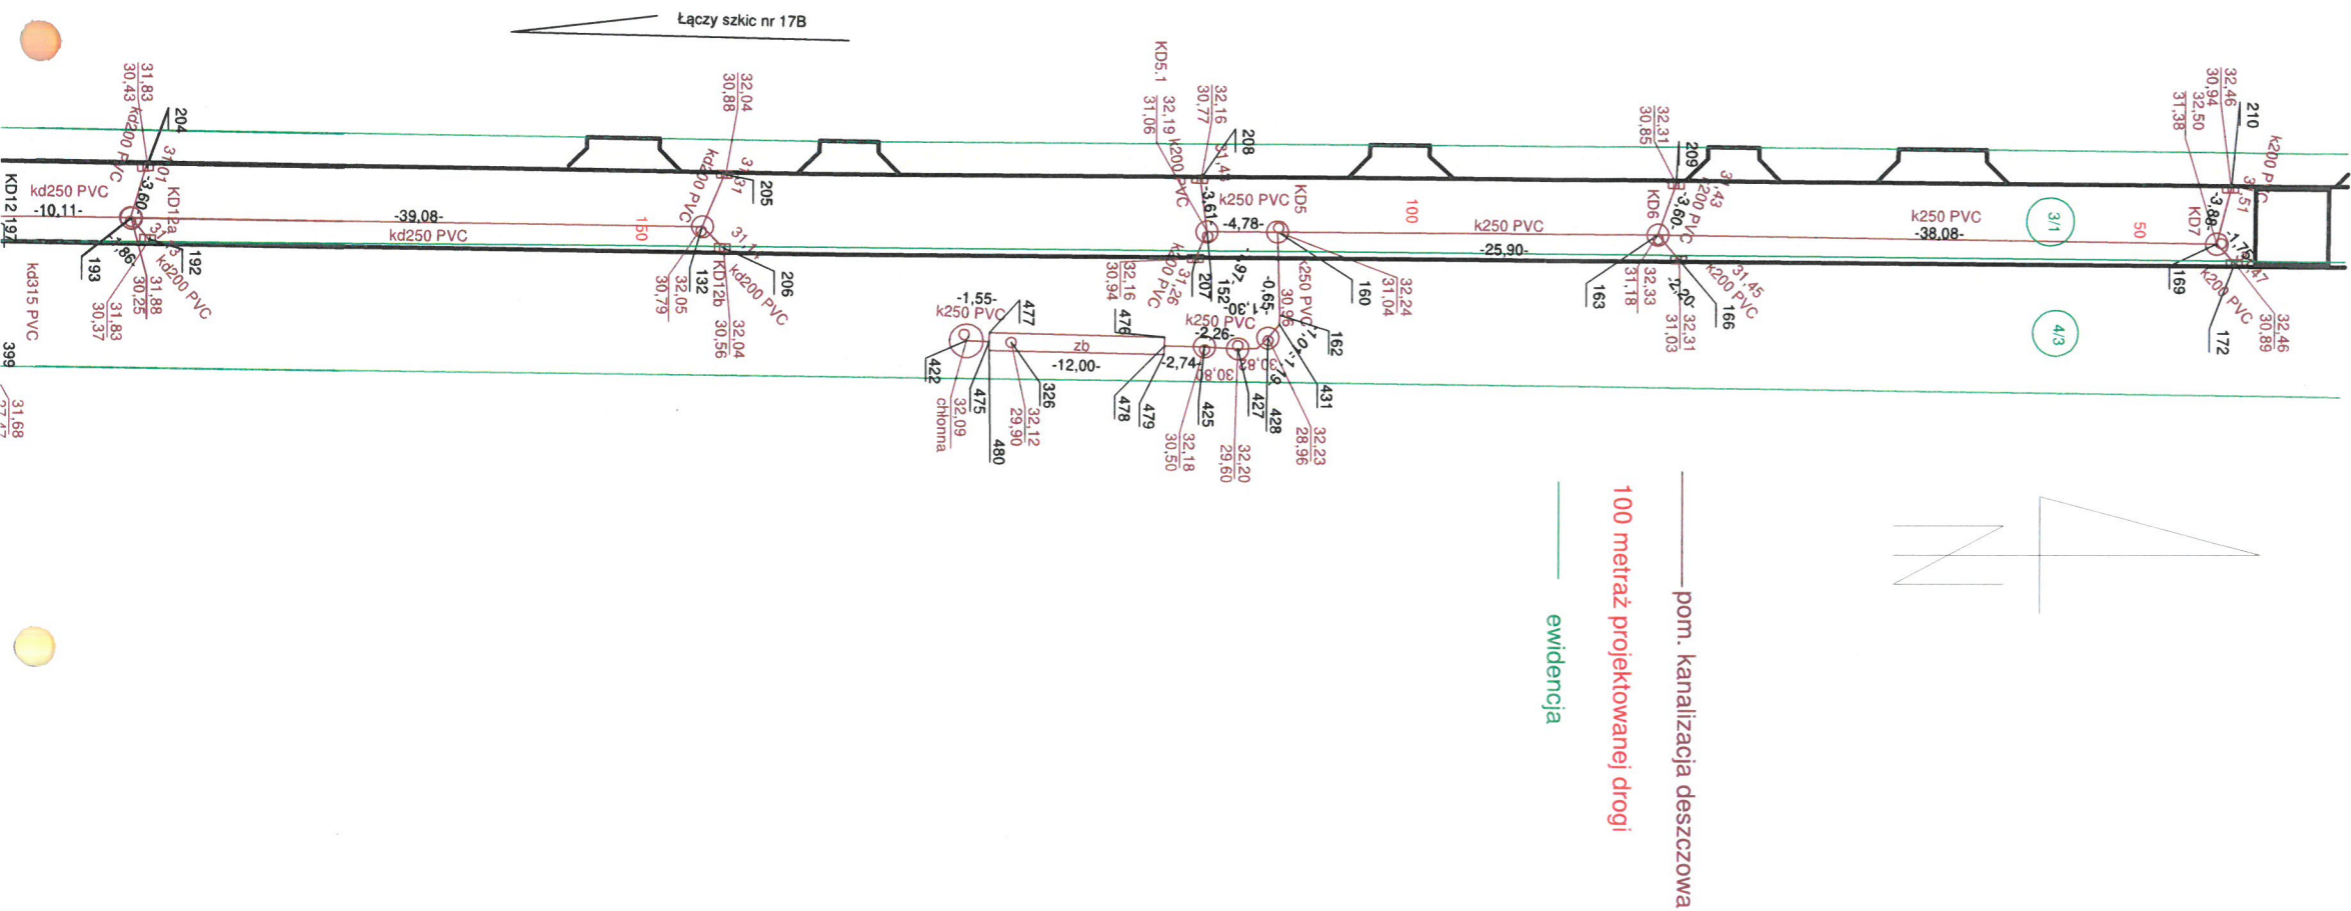

**ZA ZGODNOŚĆ
Z ORYGINAŁEM**

mgr inż. Katarzyna Stanczak

Kierownik Robót Sanitarnych
Nr upr. ZAP/0227/WBS/19

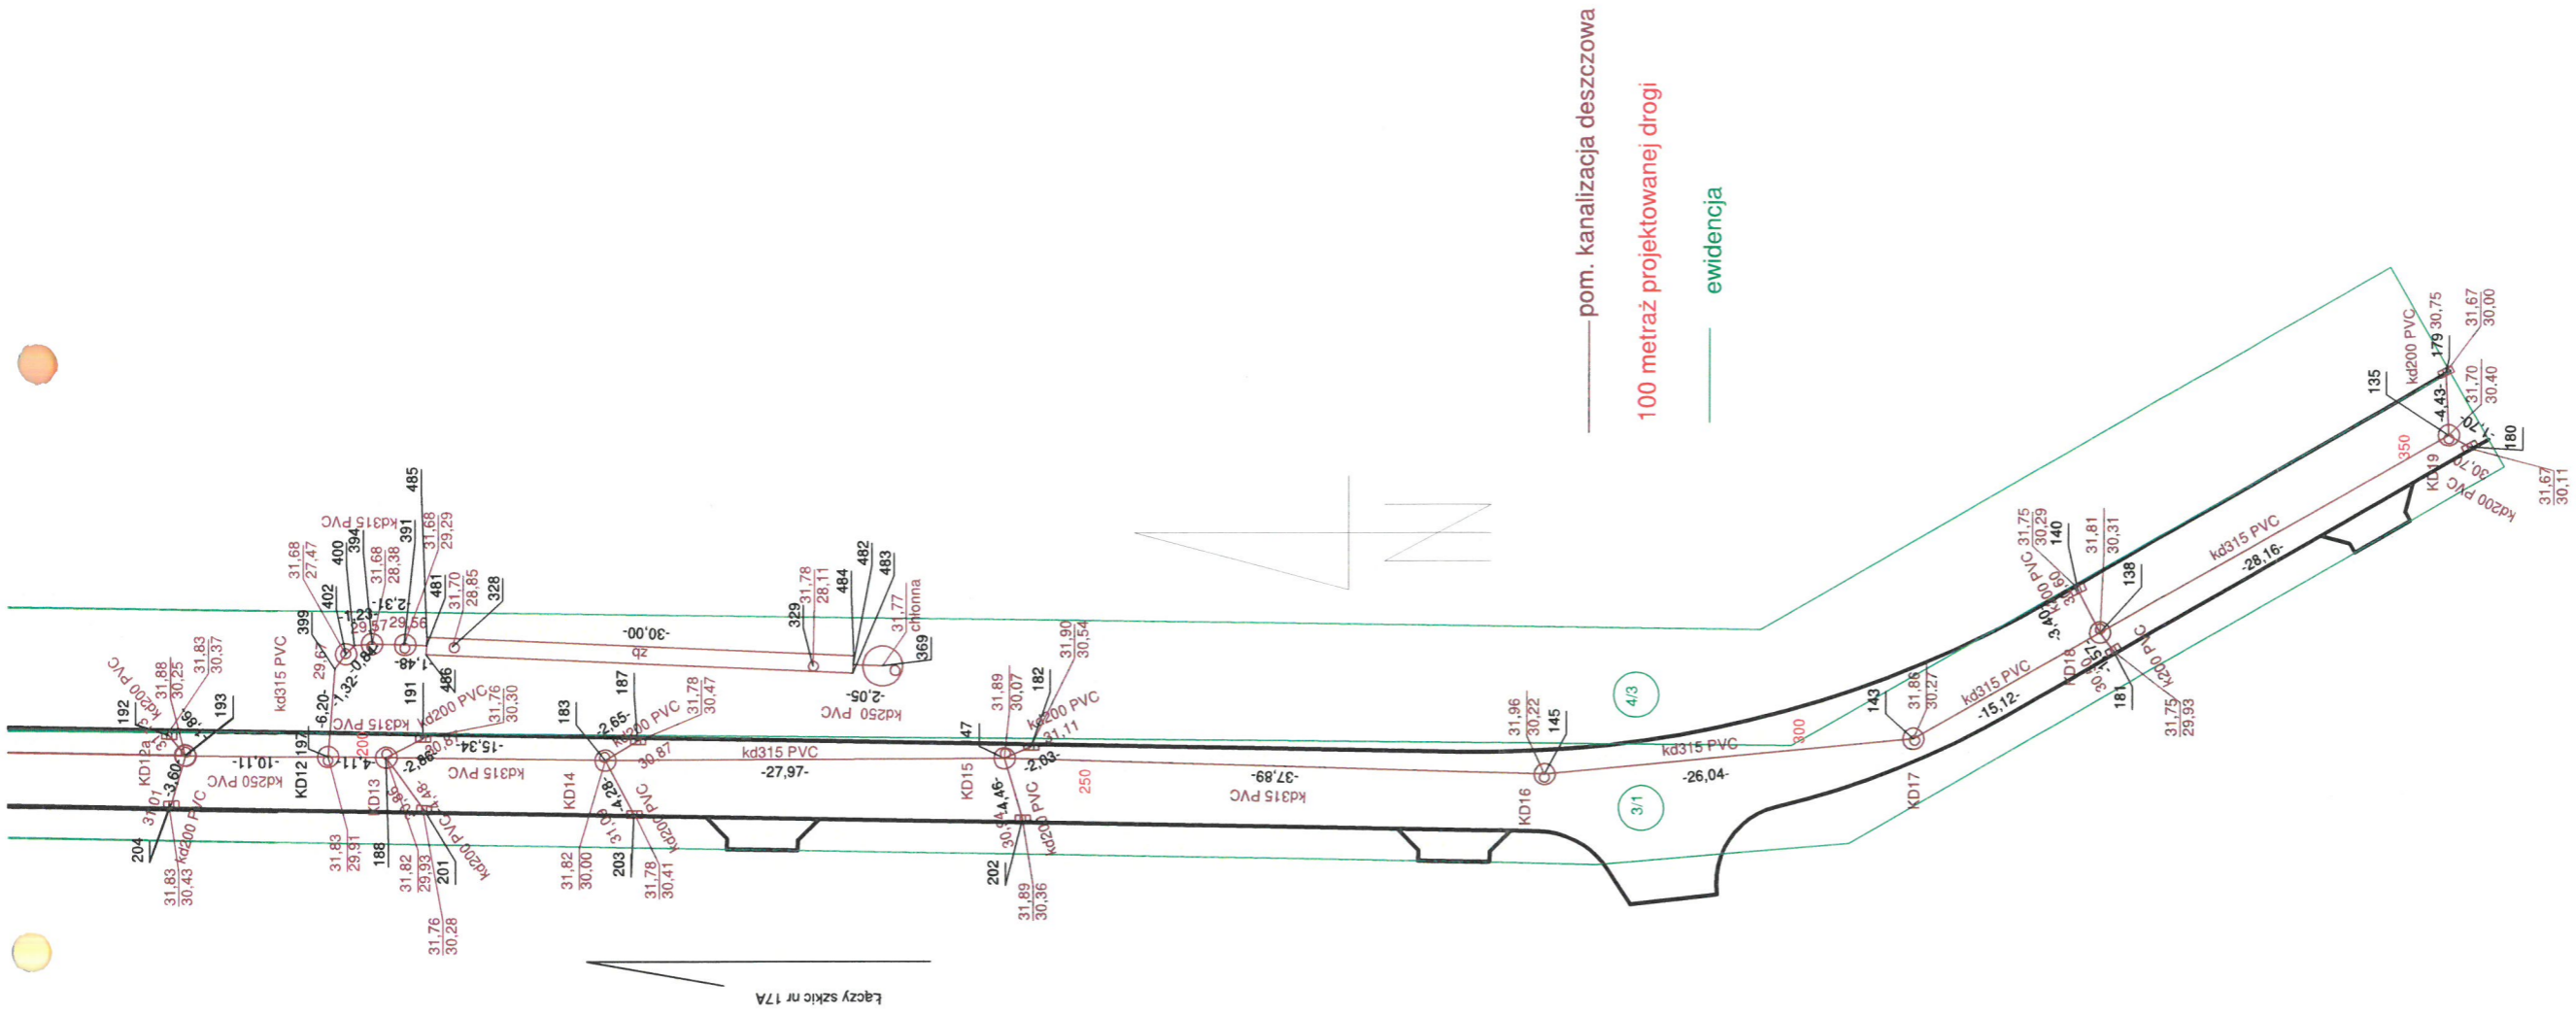

— pom. kanalizacja deszczowa
100 metraż projektowanej drogi
— ewidencja

Nazwa lub symbol obiektu: Przebudowa drogi w powiatowej części miasta Stargard - Głizmek		Cel pracy: Inwentaryzacja kanalizacji deszczowej.	
Data	Nazwisko i imię wykonawcy	Woj.: zachodniopomorskie	
Pomierzył 11.10.2023 r.	inż. Jakub Majewski	Powiat: stargardzki	COMPASS Ul. Podleśna 2 73-110 Stargard tel. 601 930 178
Sprawdził 11.10.2023 r.	inż. Piotr Zdunek tel. 601930178 Nr upr. 17402	Gmina: m. Stargard	
		Obreęb: 14	Szkiełkowy nr: 17B
		Działka: 3/1, 4/3	

ZA ZGODNOŚĆ
Z ORYGINAŁEM

mgr inż. Katarzyna Stańczak
Kierownik Robót Sanitarnych
Nr upr. ZAP/0237/WBS/19