


2 PIĘTRO

skala 1:100

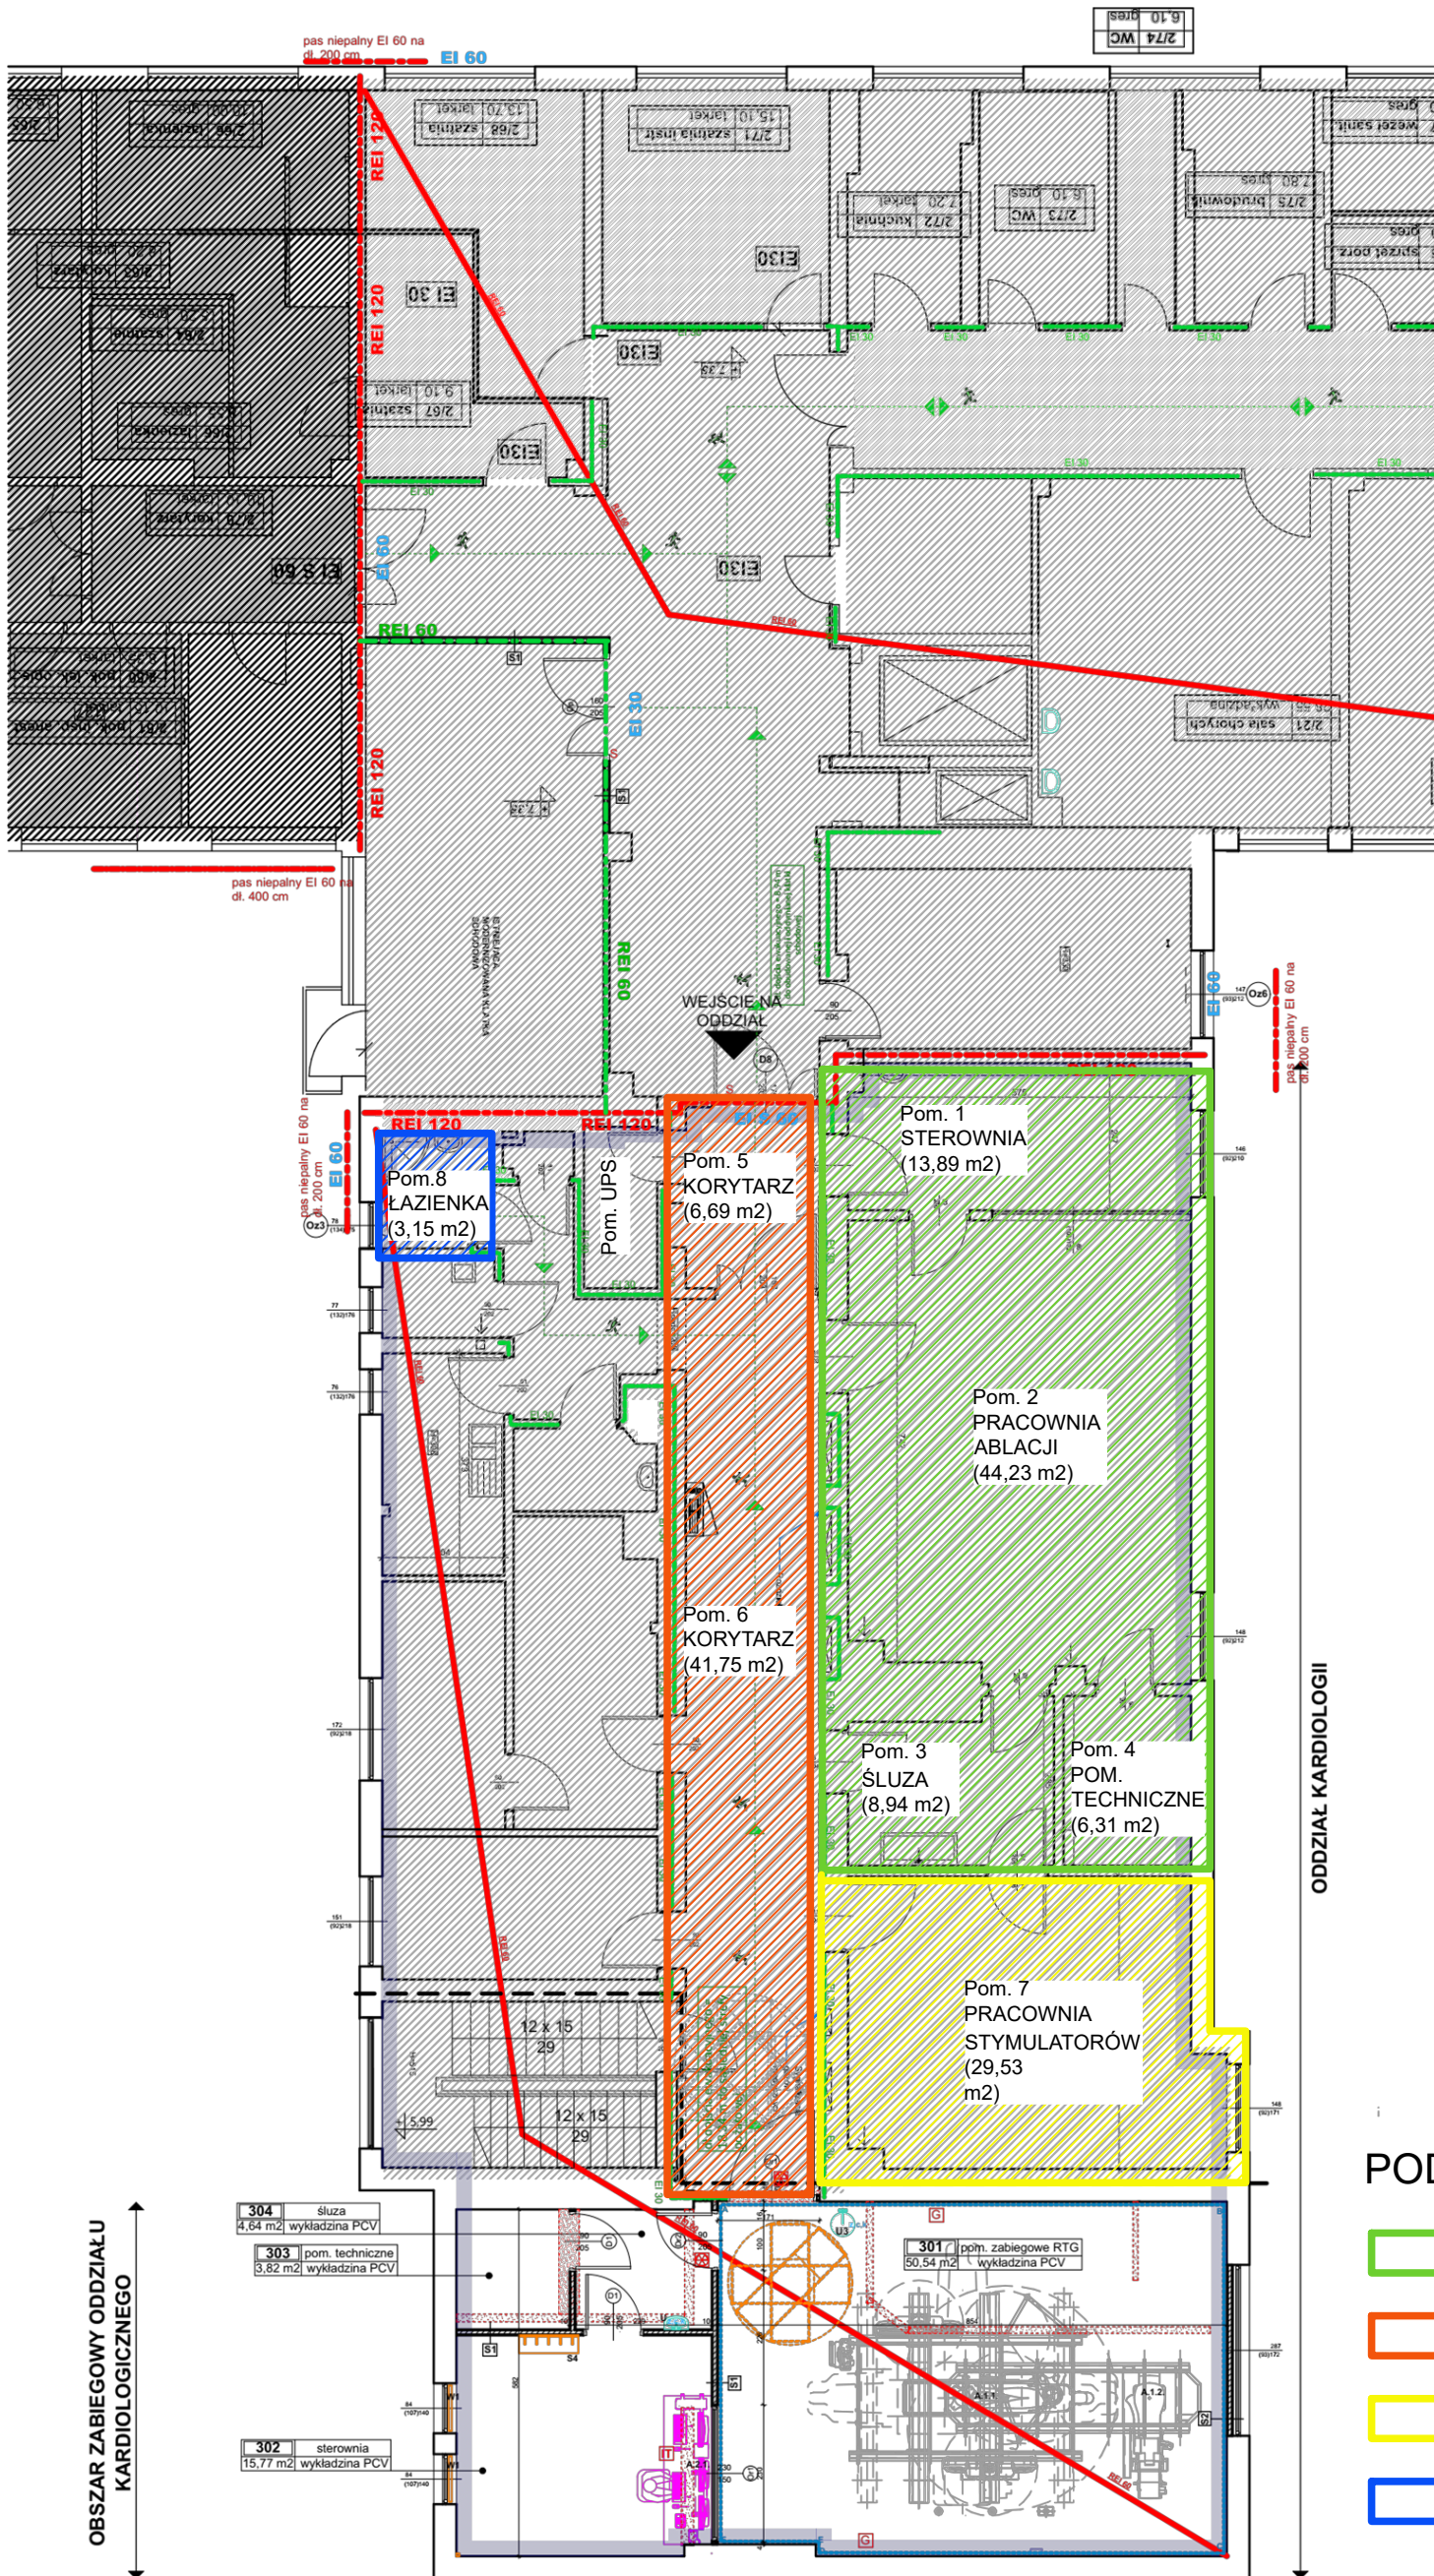

PODZIAŁ NA OBSZARY:

- OBSZAR NR 1 (pow. 73,37 m²)
- OBSZAR NR 2 (pow. 48,44 m²)
- OBSZAR NR 3 (pow. 29,53 m²)
- OBSZAR NR 4 (pow. 3,15 m²)