


WYKOP WĄSKOPRZESTRZENNY

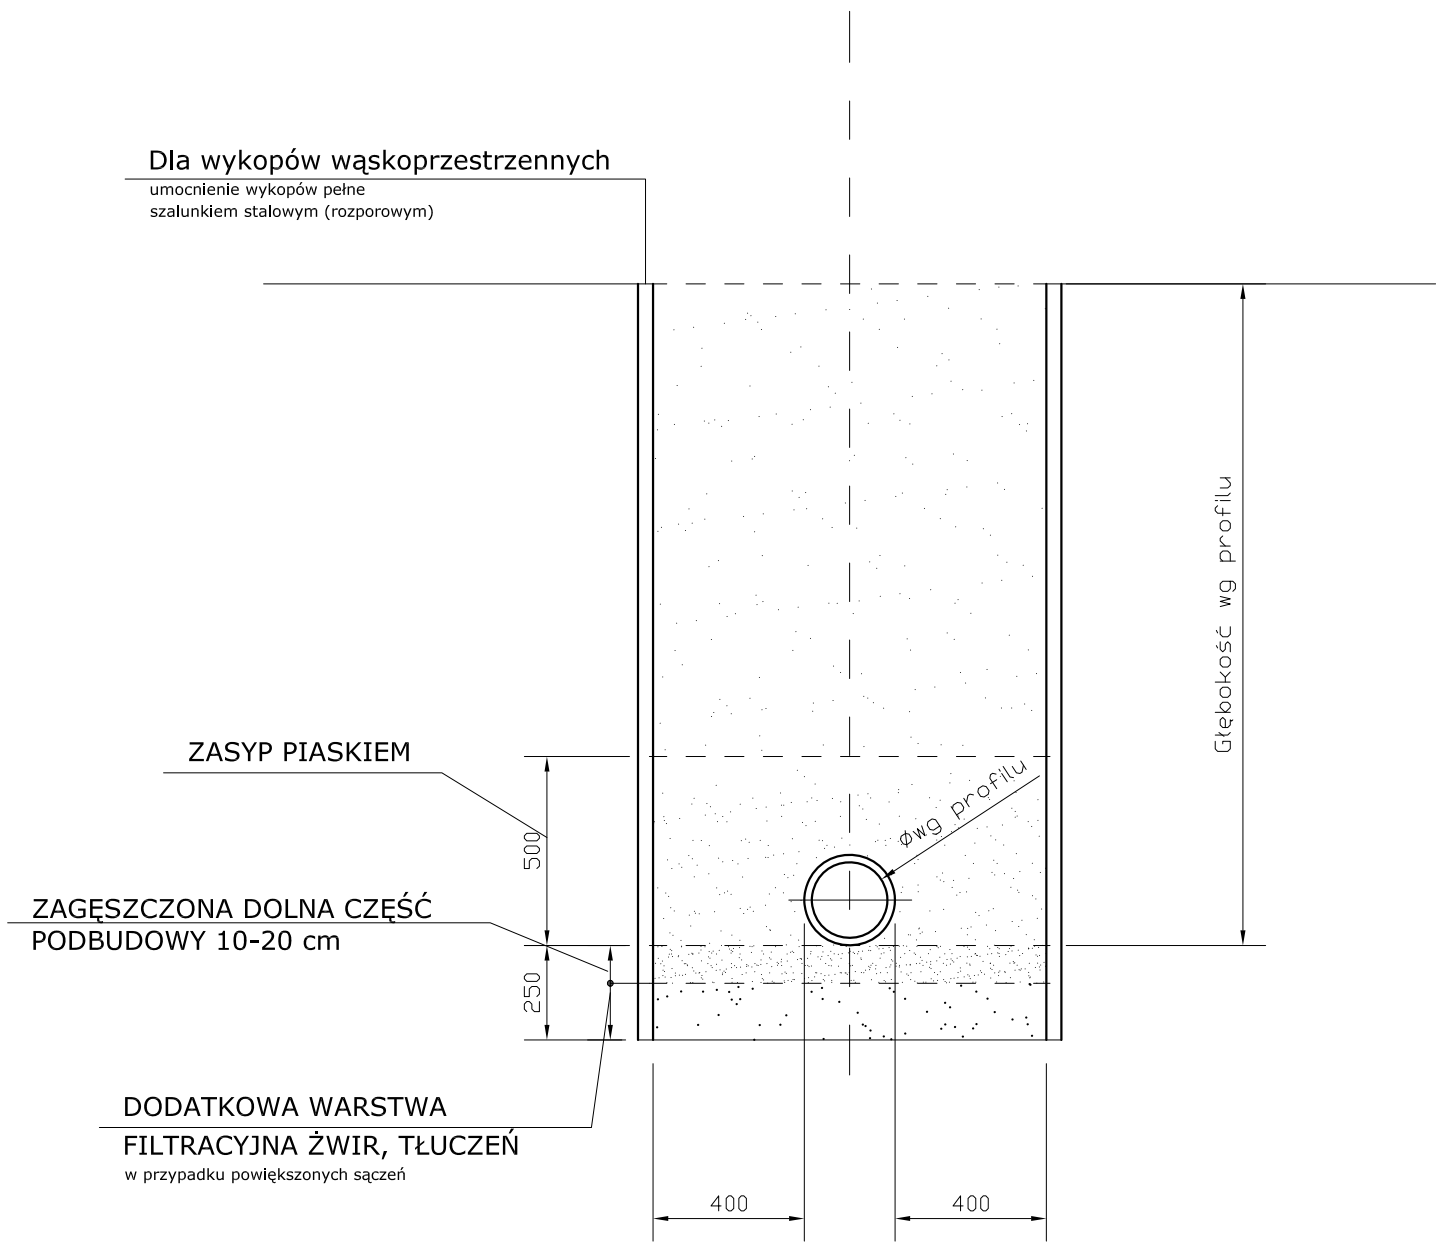

NADZORY BUDOWLANE, KOSZTORYSOWANIE, PROJEKTY			
mgr inż. JANINA URBAN ul. Krótka 6, 34 - 471 Ludźmierz			
Projekt:	Budowa sieci kanalizacji sanitarnej w ul. Mickiewicza w Łopusznej		
Adres:	gm. Nowy Targ, w. Łopuszna, ul. Mickiewicza	Faza: PT	
Temat rysunku:	Szczegół zabezpieczenia wykopów	Nr rys. 4	
	Imię i Nazwisko	Nr uprawnień	Podpis
Projektował:	mgr inż. Janina URBAN	MAP/0167/PWOS/08	
Opracował:	mgr inż. Wojciech LEŚNICKI		
LUDŹMIERZ, sierpień 2022			
			Skala: 1:20